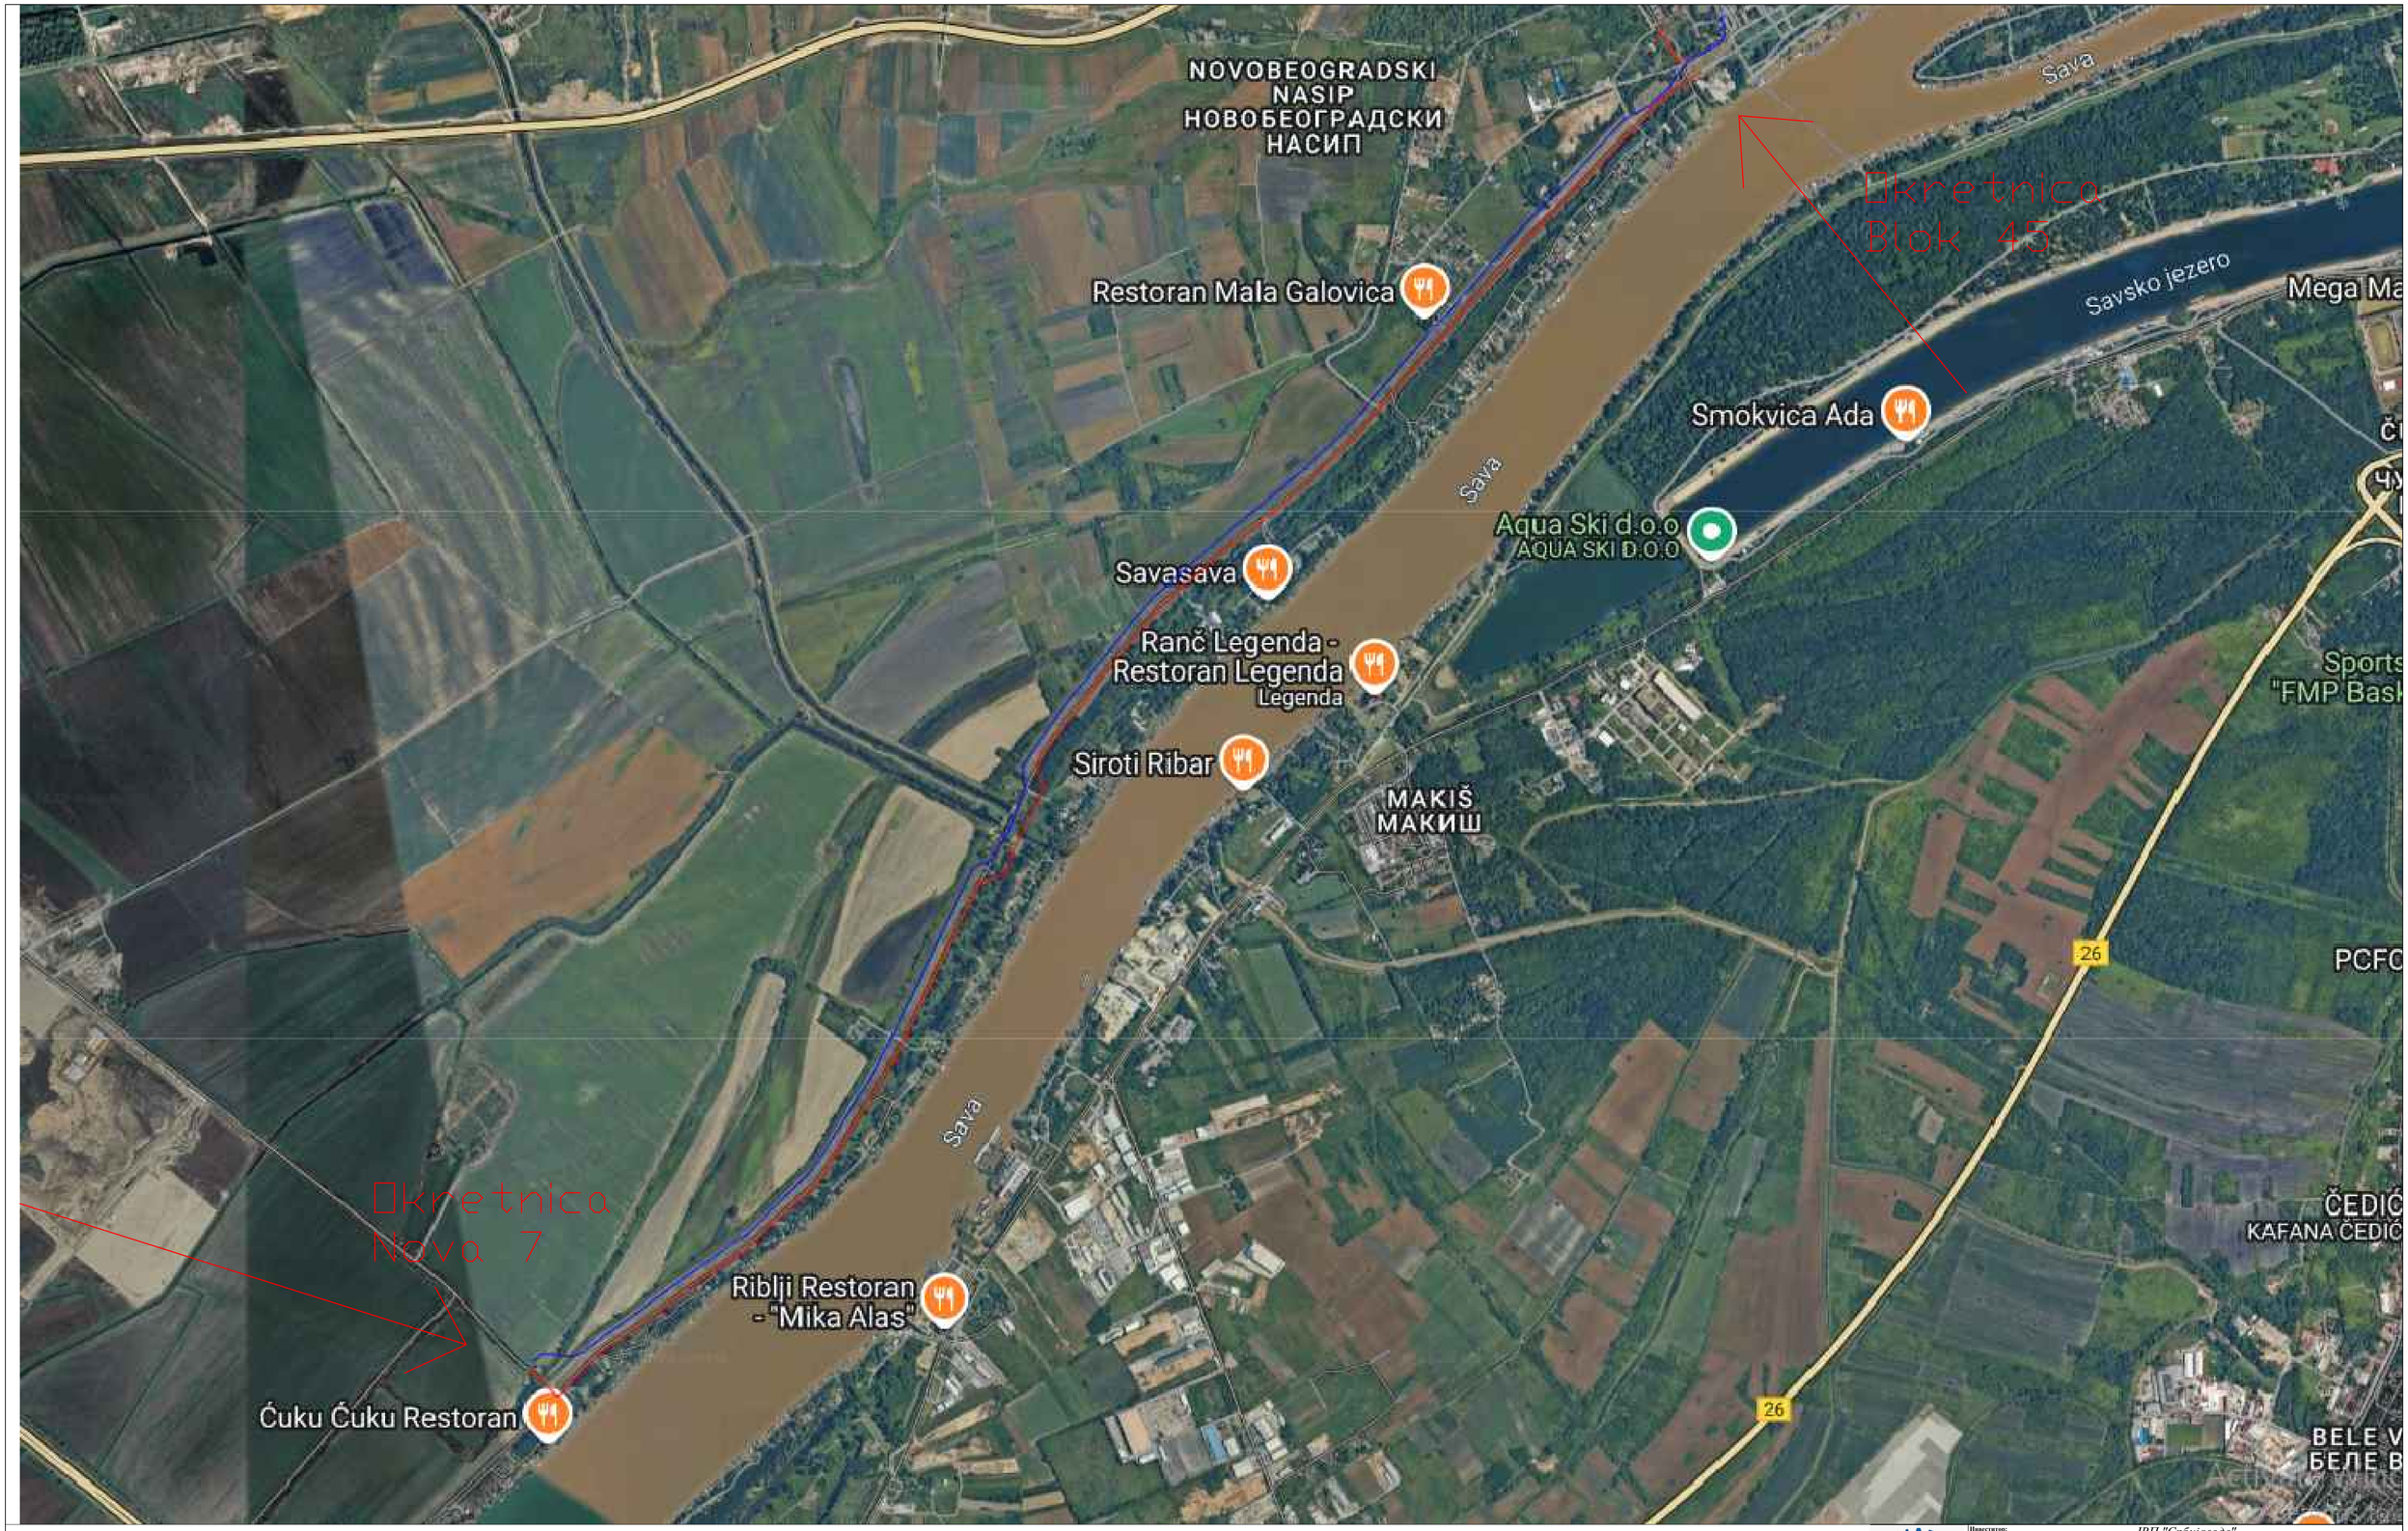

Pešačko-biciklistička staza

Servisna saobraćajnica

Инвеститор:	ЈВП "Србијаводе" ул. Булевар уметности 2а, 11070 Београд
Пројекат:	Модернизација водних објеката за заштиту од штетног дејства вода на левој обали Саве од Блока 45 до планиране саобраћајнице „нова7" уз изградњу путних, пешачких и бициклистичких објеката и пратеће инфраструктуре у водно заштитном појасу
Врста техничке документације:	ИДЕЈНИ ПРОЈЕКАТ
Пројектант:	ЕХТИНГ д.о.о, Београд, Вере Нигринове 16
Део пројекта:	10-ПРОЈЕКАТ ПРИПРЕМНИХ РАДОВА
Објекат:	Водни објекти за заштиту од штетног дејства вода на левој обали Саве
Одговорни пројектант:	Адам Јаракоић, маст. инж. грађ. лиценца бр.: 381 И269 24
Потпис:	
Датум:	Новембар 2025
Размера:	
Цртеж:	Прегледна ситуација
Пројектант:	
Број цртежа:	1

Normalni poprecni profil iskopa do stacionaze 0+150.00

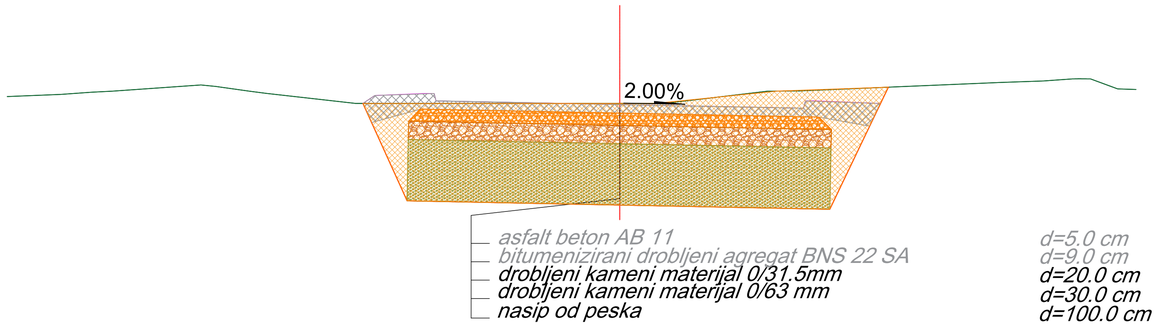

Normalni poprecni profil iskopa

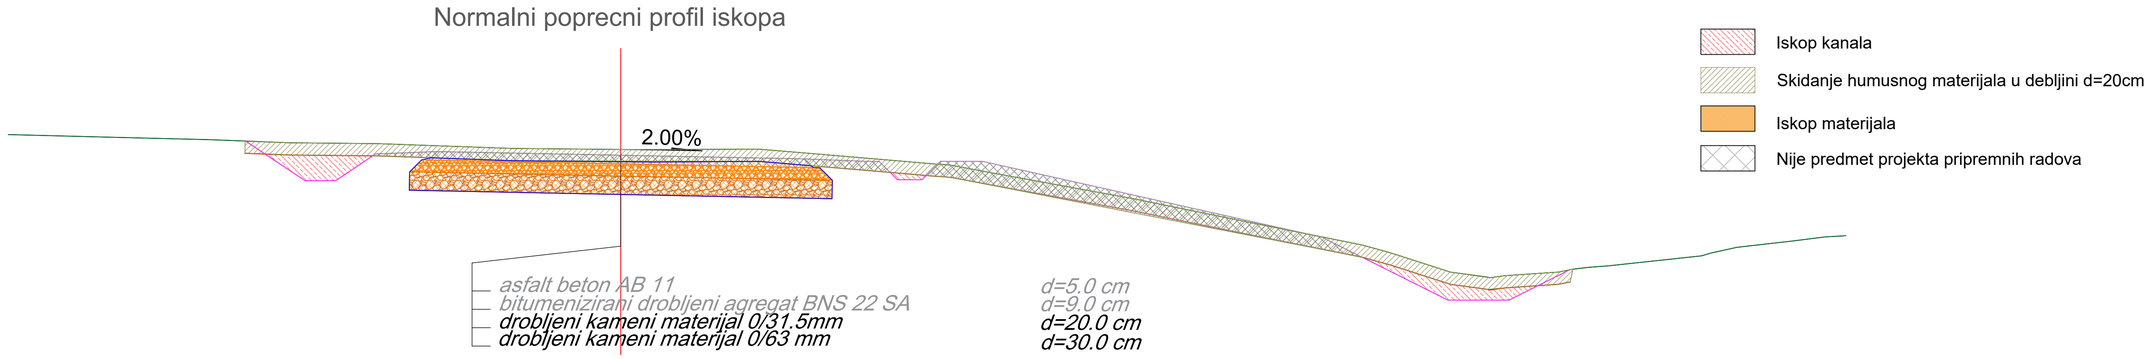

Normalni poprecni profil nasipanja

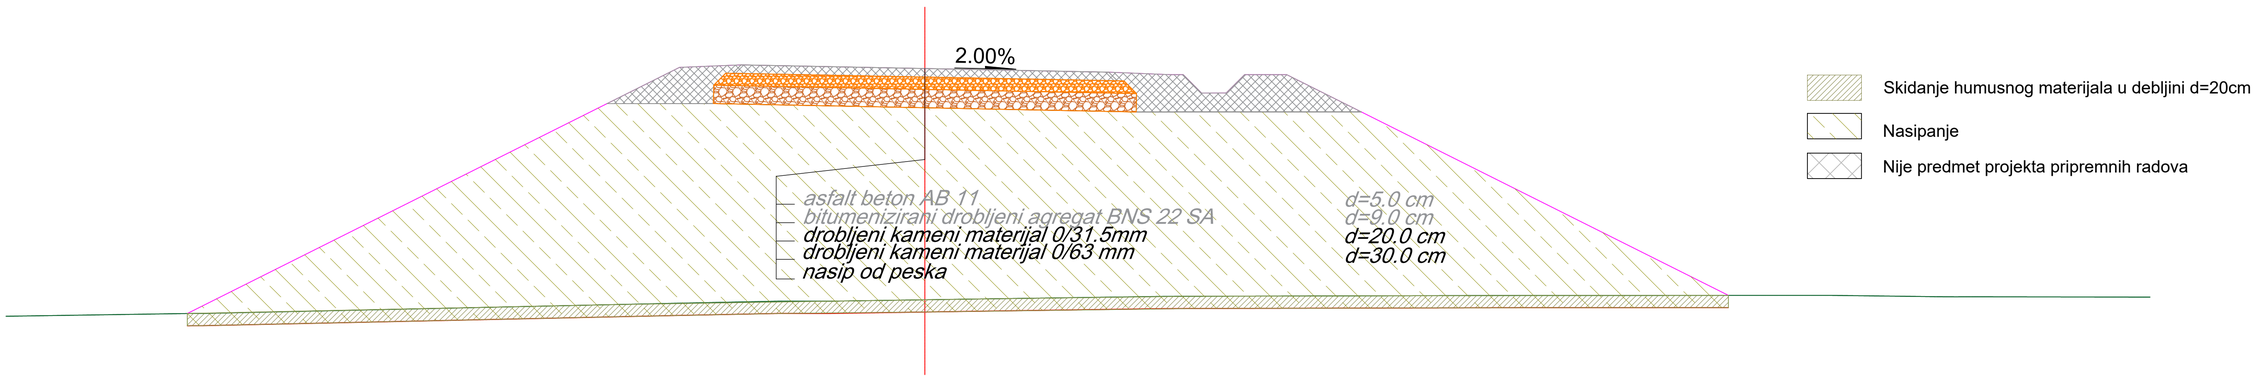

Инвеститор:	*ЈВП "Србијаводе"* *ул. Булевар уметности 2а, 11070 Београд*
Пројекат:	Модернизација водних објеката за заштиту од штетног дејства вода на левој обали Саве од Блока 45 до планиране саобраћајнице „нова7“ *уз* изградњу путних, пешачких и бициклистичких објеката и пратеће инфраструктуре у водно заштитном појасу
Врста техничке документације:	ИДЕЈНИ ПРОЈЕКАТ
Пројектант:	*ЕХТИНГ д.о.о, Београд, Вере Нигринове 16*
Део пројекта:	10 - ПРОЈЕКАТ ПРИПРЕМНИХ РАДОВА
Објекат: Водни објекти за заштиту од штетног дејства вода на левој обали Саве	**Одговорни пројектант:** *Ања Јарамаз, маст. инж. грађ. лиценца бр.: 343 И269 24*
Цртеж: Нормални попречни профили сервисне саобраћајнице	**Пројектант:**

Парафа: | Датум: новембар 2023 | Размера: 1:50 | Број цртежа: 3

Normalni poprecni profil nasipanja

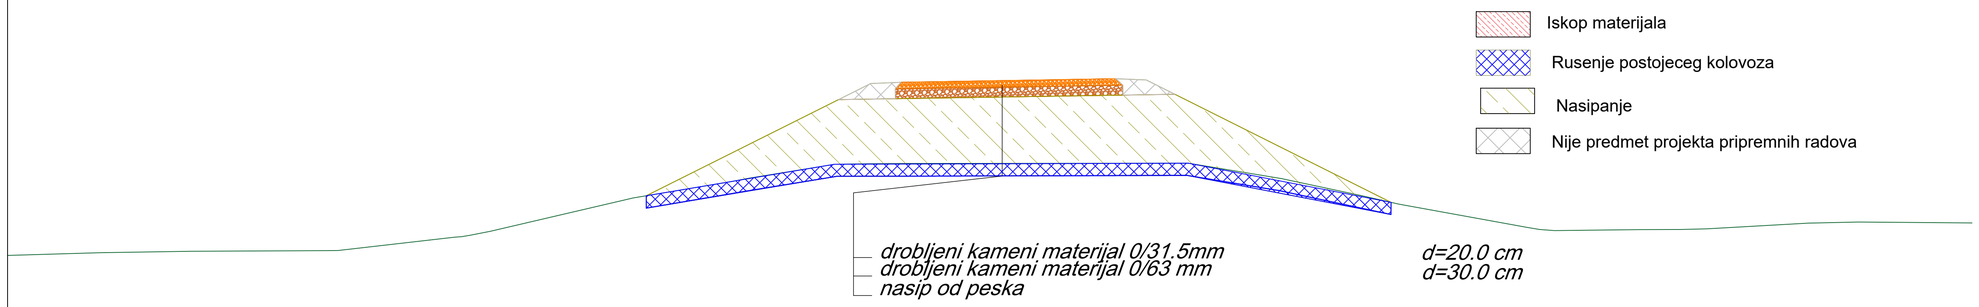

Normalni poprecni profil iskopa

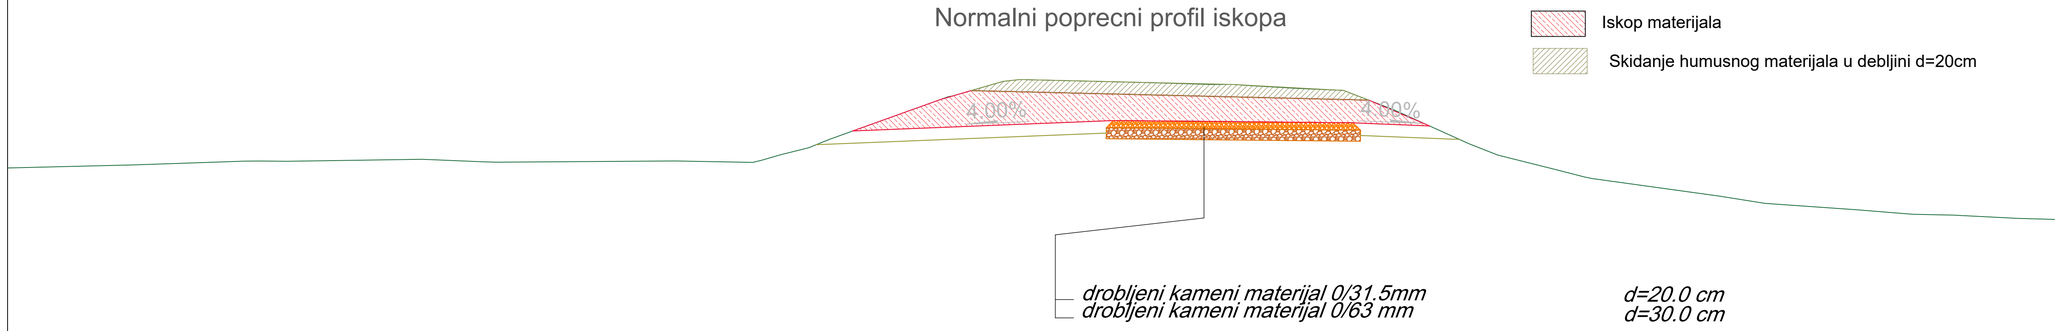

Инвеститор:	*ЈВП "Србијаводе"* *ул. Булевар уметности 2а, 11070 Београд*
Пројекат:	Модернизација водних објеката за заштиту од штетног дејства вода на левој обали Саве од Блока 45 до планиране саобраћајнице „нова7" *уз* изградњу путних, пешачких и бициклистичких објеката и пратеће инфраструктуре у водно заштитном појасу
Врста техничке документације:	ИДЕЈНИ ПРОЈЕКАТ
Пројектант:	*ЕХТИНГ д.о.о, Београд, Вере Нигринове 16*
Део пројекта:	10 - ПРОЈЕКАТ ПРИПРЕМНИХ РАДОВА
Објекат:	Водни објекти за заштиту од штетног дејства вода на левој обали Саве
Одговорни пројектант: *Ања Јараковић, маст. инж. грађ. лиценца бр. 343 И269 24*	*Парафа:*
Датум: новембар 2024	
Размера: 1:50	
Цртеж:	Нормални попречни профили приступних рампи
Пројектант:	
Број цртежа: 5а	

Normalni poprecni profil nasipanja

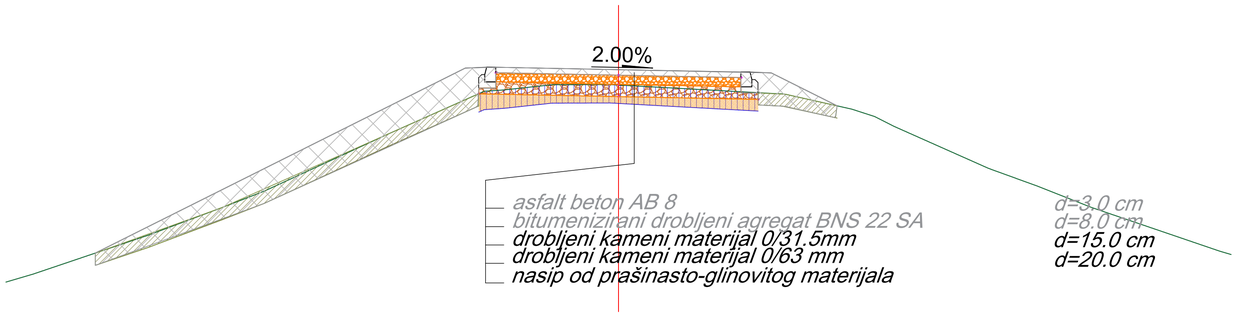

Normalni poprecni profil iskopa

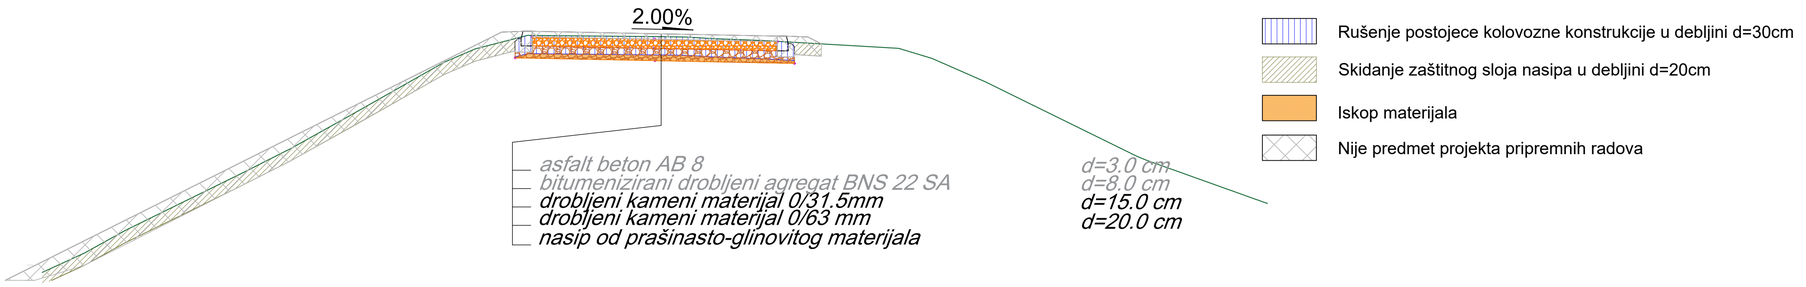

Инвеститор: *ЈВП "Србијаводе"*
ул. Булевар уметности 2а, 11070 Београд

Пројекат: Модернизација водних објеката за заштиту од штетног дејства вода на левој обали Саве од Блока 45 до планиране саобраћајнице „нова7" уз изградњу путних, пешачких и бициклистичких објеката и пратеће инфраструктуре у водно заштитном појасу

Врста техничке документације: ИДЕЈНИ ПРОЈЕКАТ

Пројектант: *ЕХТИНГ д.о.о, Београд, Вене Нигринове 16*

Део пројекта: 10 - ПРОЈЕКАТ ПРИПРЕМНИХ РАДОВА

Објекат: Водни објекти за заштиту од штетног дејства вода на левој обали Саве

Одговорни пројектант: *Аднан Јарамаз, маст. инж. грађ. лиценца бр. 343 И269 24*

Параф:

Датум: *новембар 2024*

Размера: *1:50*

Цртеж: Нормални попречни профили пешачко бициклистичке стазе

Пројектант:

Број цртежа: *1*

OBRADJENO PRIPREMNIM RADOVIMA

Bankina

Kosina

Desna ivica DI			
Point No.	Easting	Northing	Elevation
1	7450778.29	4961038.17	74.27
2	7450798.07	4961000.77	75.35
3	7450818.55	4960969.45	75.82
4	7450833.55	4960950.56	75.56
5	7450847.49	4960926.67	74.71
6	7450854.31	4960897.70	73.63
7	7450843.12	4960866.34	73.15
8	7450840.56	4960864.52	73.22
9	7450817.36	4960846.72	74.51

Leva ivica LI			
Point No.	Easting	Northing	Elevation
1	7450783.51	4961041.13	74.38
2	7450803.38	4961003.58	75.47
3	7450823.25	4960973.18	75.94
4	7450838.25	4960954.29	75.68
5	7450853.05	4960928.92	74.83
6	7450860.29	4960898.16	73.75
7	7450861.79	4960878.73	73.20
8	7450859.60	4960870.45	73.13
9	7450855.23	4960866.41	73.14
10	7450848.50	4960862.60	73.22
11	7450846.41	4960861.33	73.27
12	7450844.21	4960859.76	73.34

Investitor:	*JVP "Srbijavode"* *ul. Bulevar umetnosti 2a, 11070 Beograd*
Projekat:	Modernizacija vodnih objekata za zaštitu od štetnog dejstva voda na levoj obali Save od Bloka 45 do planirane saobraćajnice „nova7" uz izgradnju putnih, pešačkih i biciklističkih objekata i pratеće infrastrukture y vodno zaštitnom pojasu
Vrsta tehničke dokumentacije:	IDEJNI PROJEKAT
Projektant:	*EHTING d.o.o, Beograd, Vele Nigrinove 16*
Deo projekta:	10-PROJEKAT PRIPREMNIH RADOVA
Objekat:	Vodni objekti za zaštitu od štetnog dejstva voda na levoj obali Save
Odgovorni projektant:	*Adam Jarakovik, mast. inž. građ.* *zvanje br.: 383 H269 24*
Projektant:	
Crtež:	Situacioni plan servisne saobraćajnice i pešačko biciklističke stazе
Datum:	*Novembar 2025*
Razmera:	*1:500*
Broj crteža:	*4*

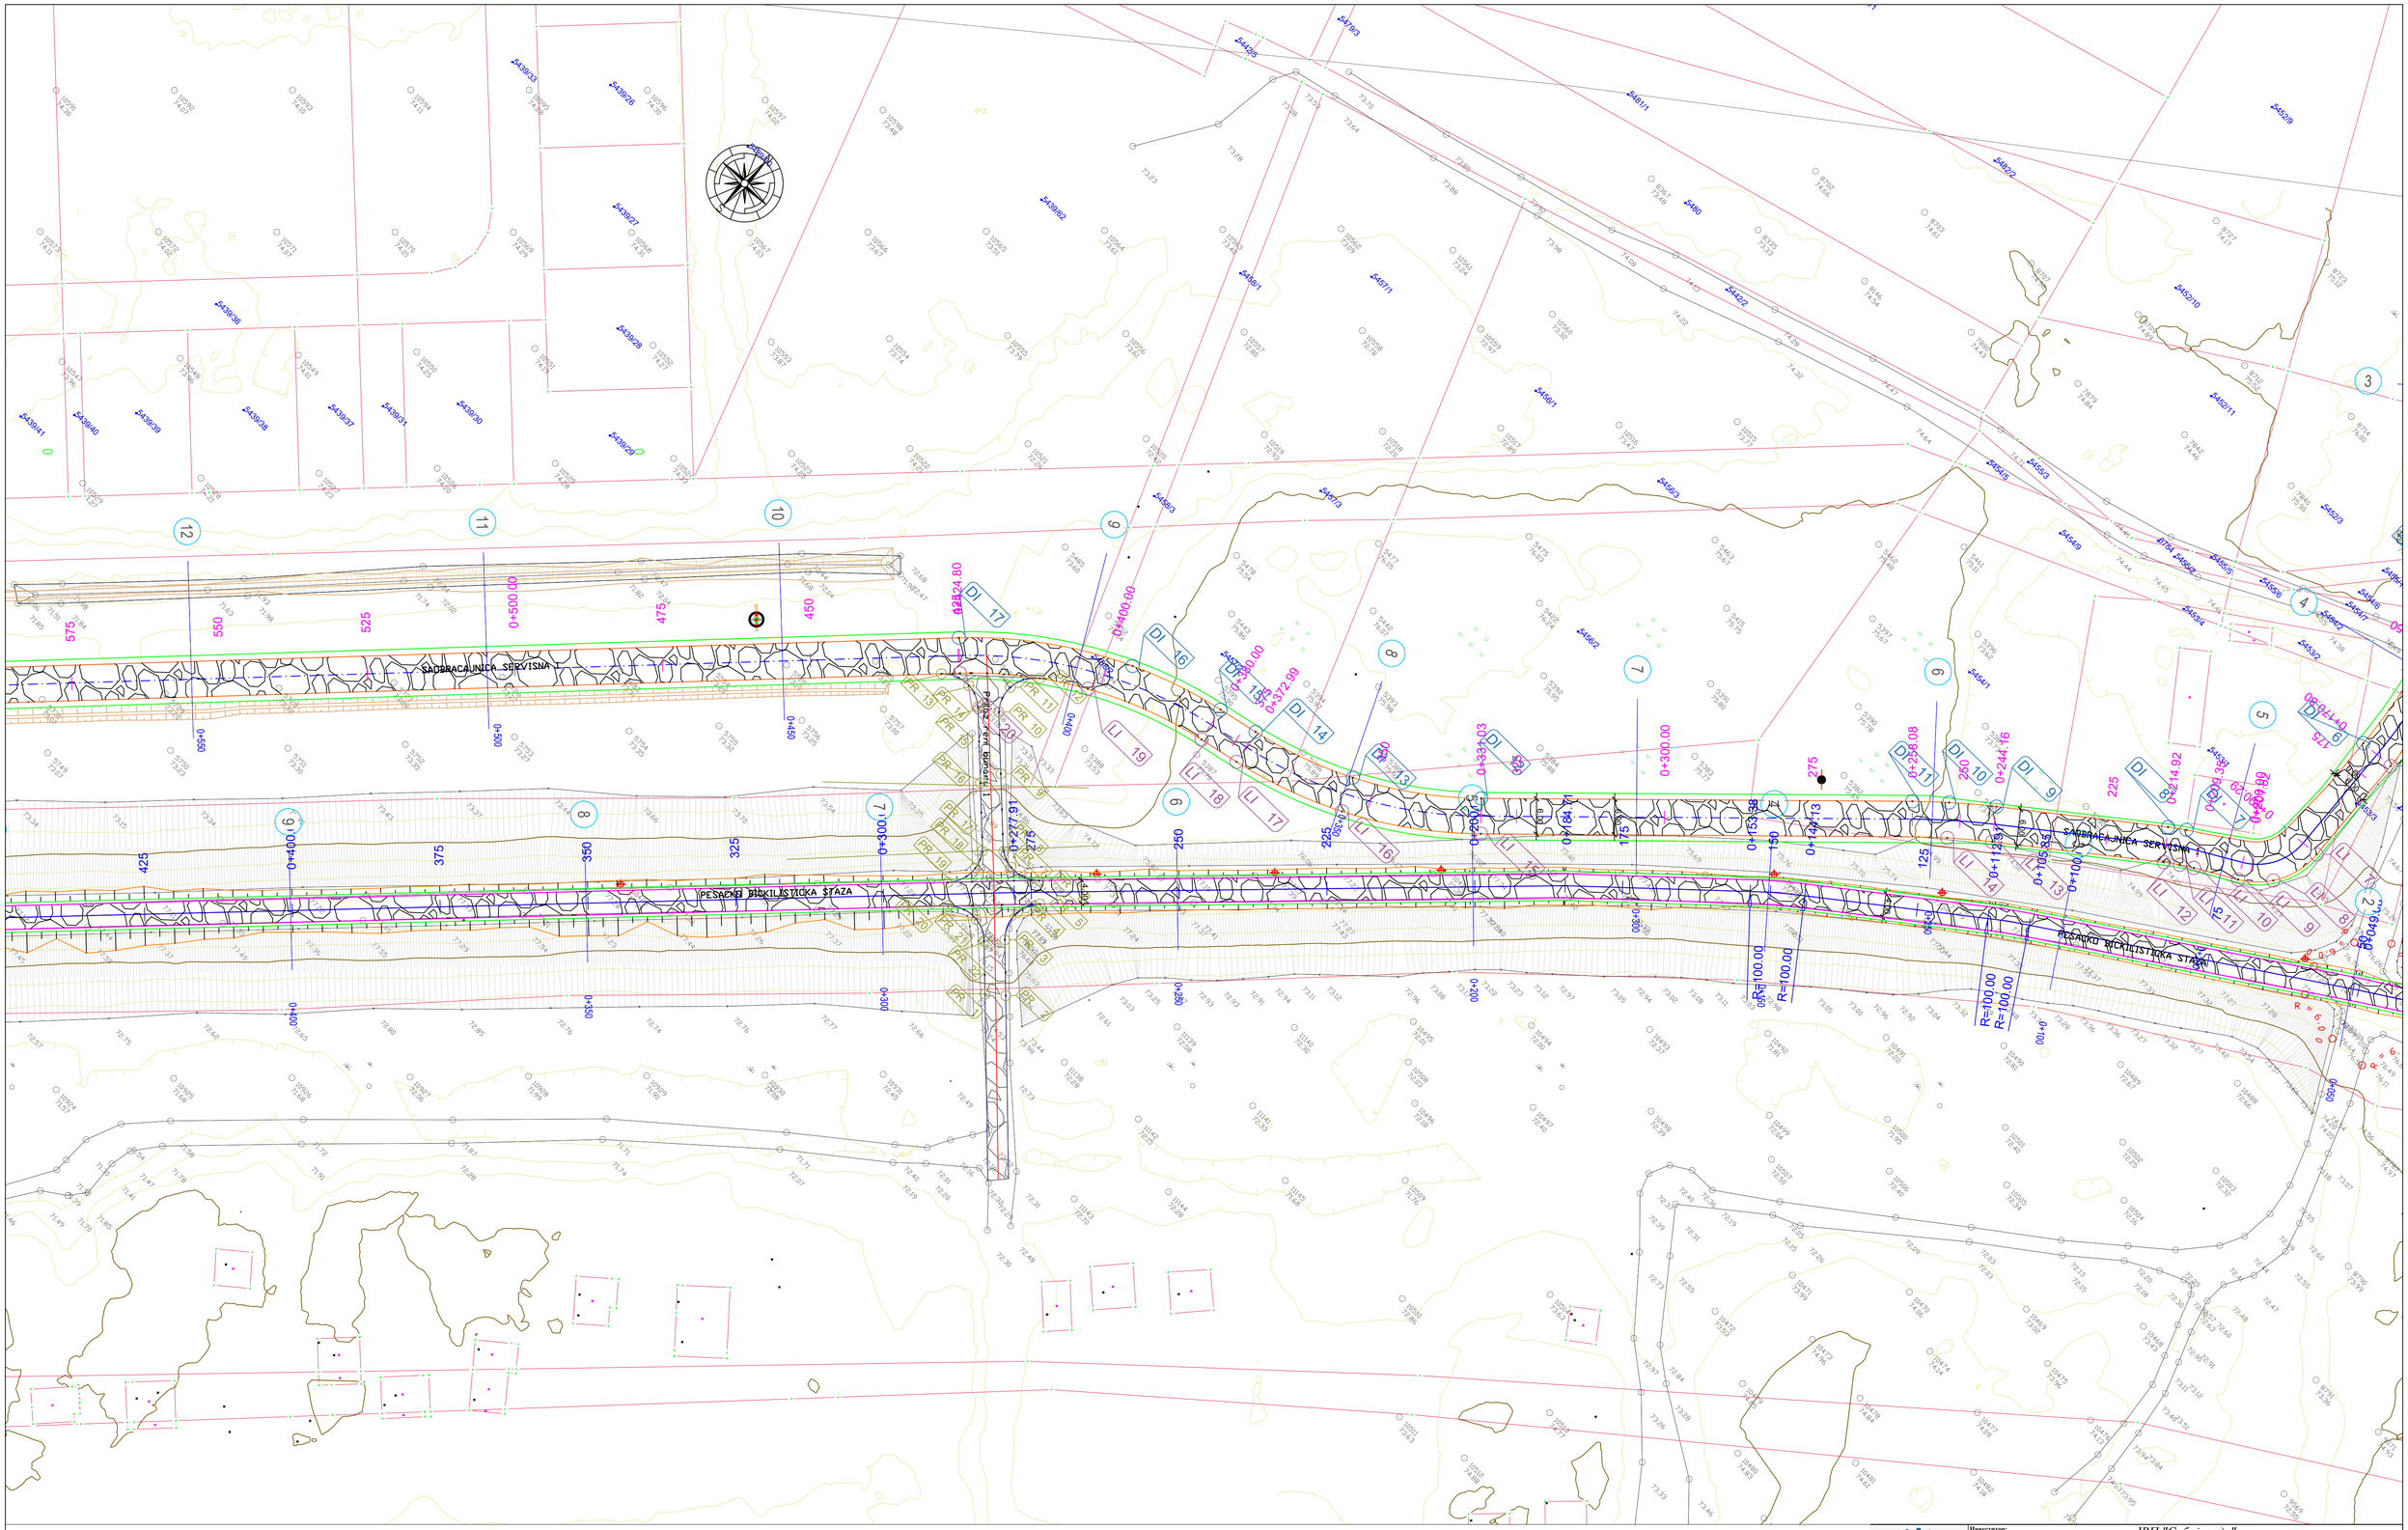
SAOBRAĆAJNICA SERVISNA
PEŠAČKO BICIKLISTIČKA STAZA
SAOBRAĆAJNICA SERVISNA
PEŠAČKO BICIKLISTIČKA STAZA
R=100.00
R=100.00
R=100.00
R=100.00
R=6.00
R=6.00
0+000.00
0+100.00
0+200.00
0+300.00
0+400.00
0+500.00
0+372.89
0+324.80
0+400.69
0+277.91
0+331.03
0+256.08
0+244.16
0+214.92
0+183.35
0+153.58
0+140.13
0+112.29
0+105.35
0+049.89
0+000.00
0+000.00
0+000.00

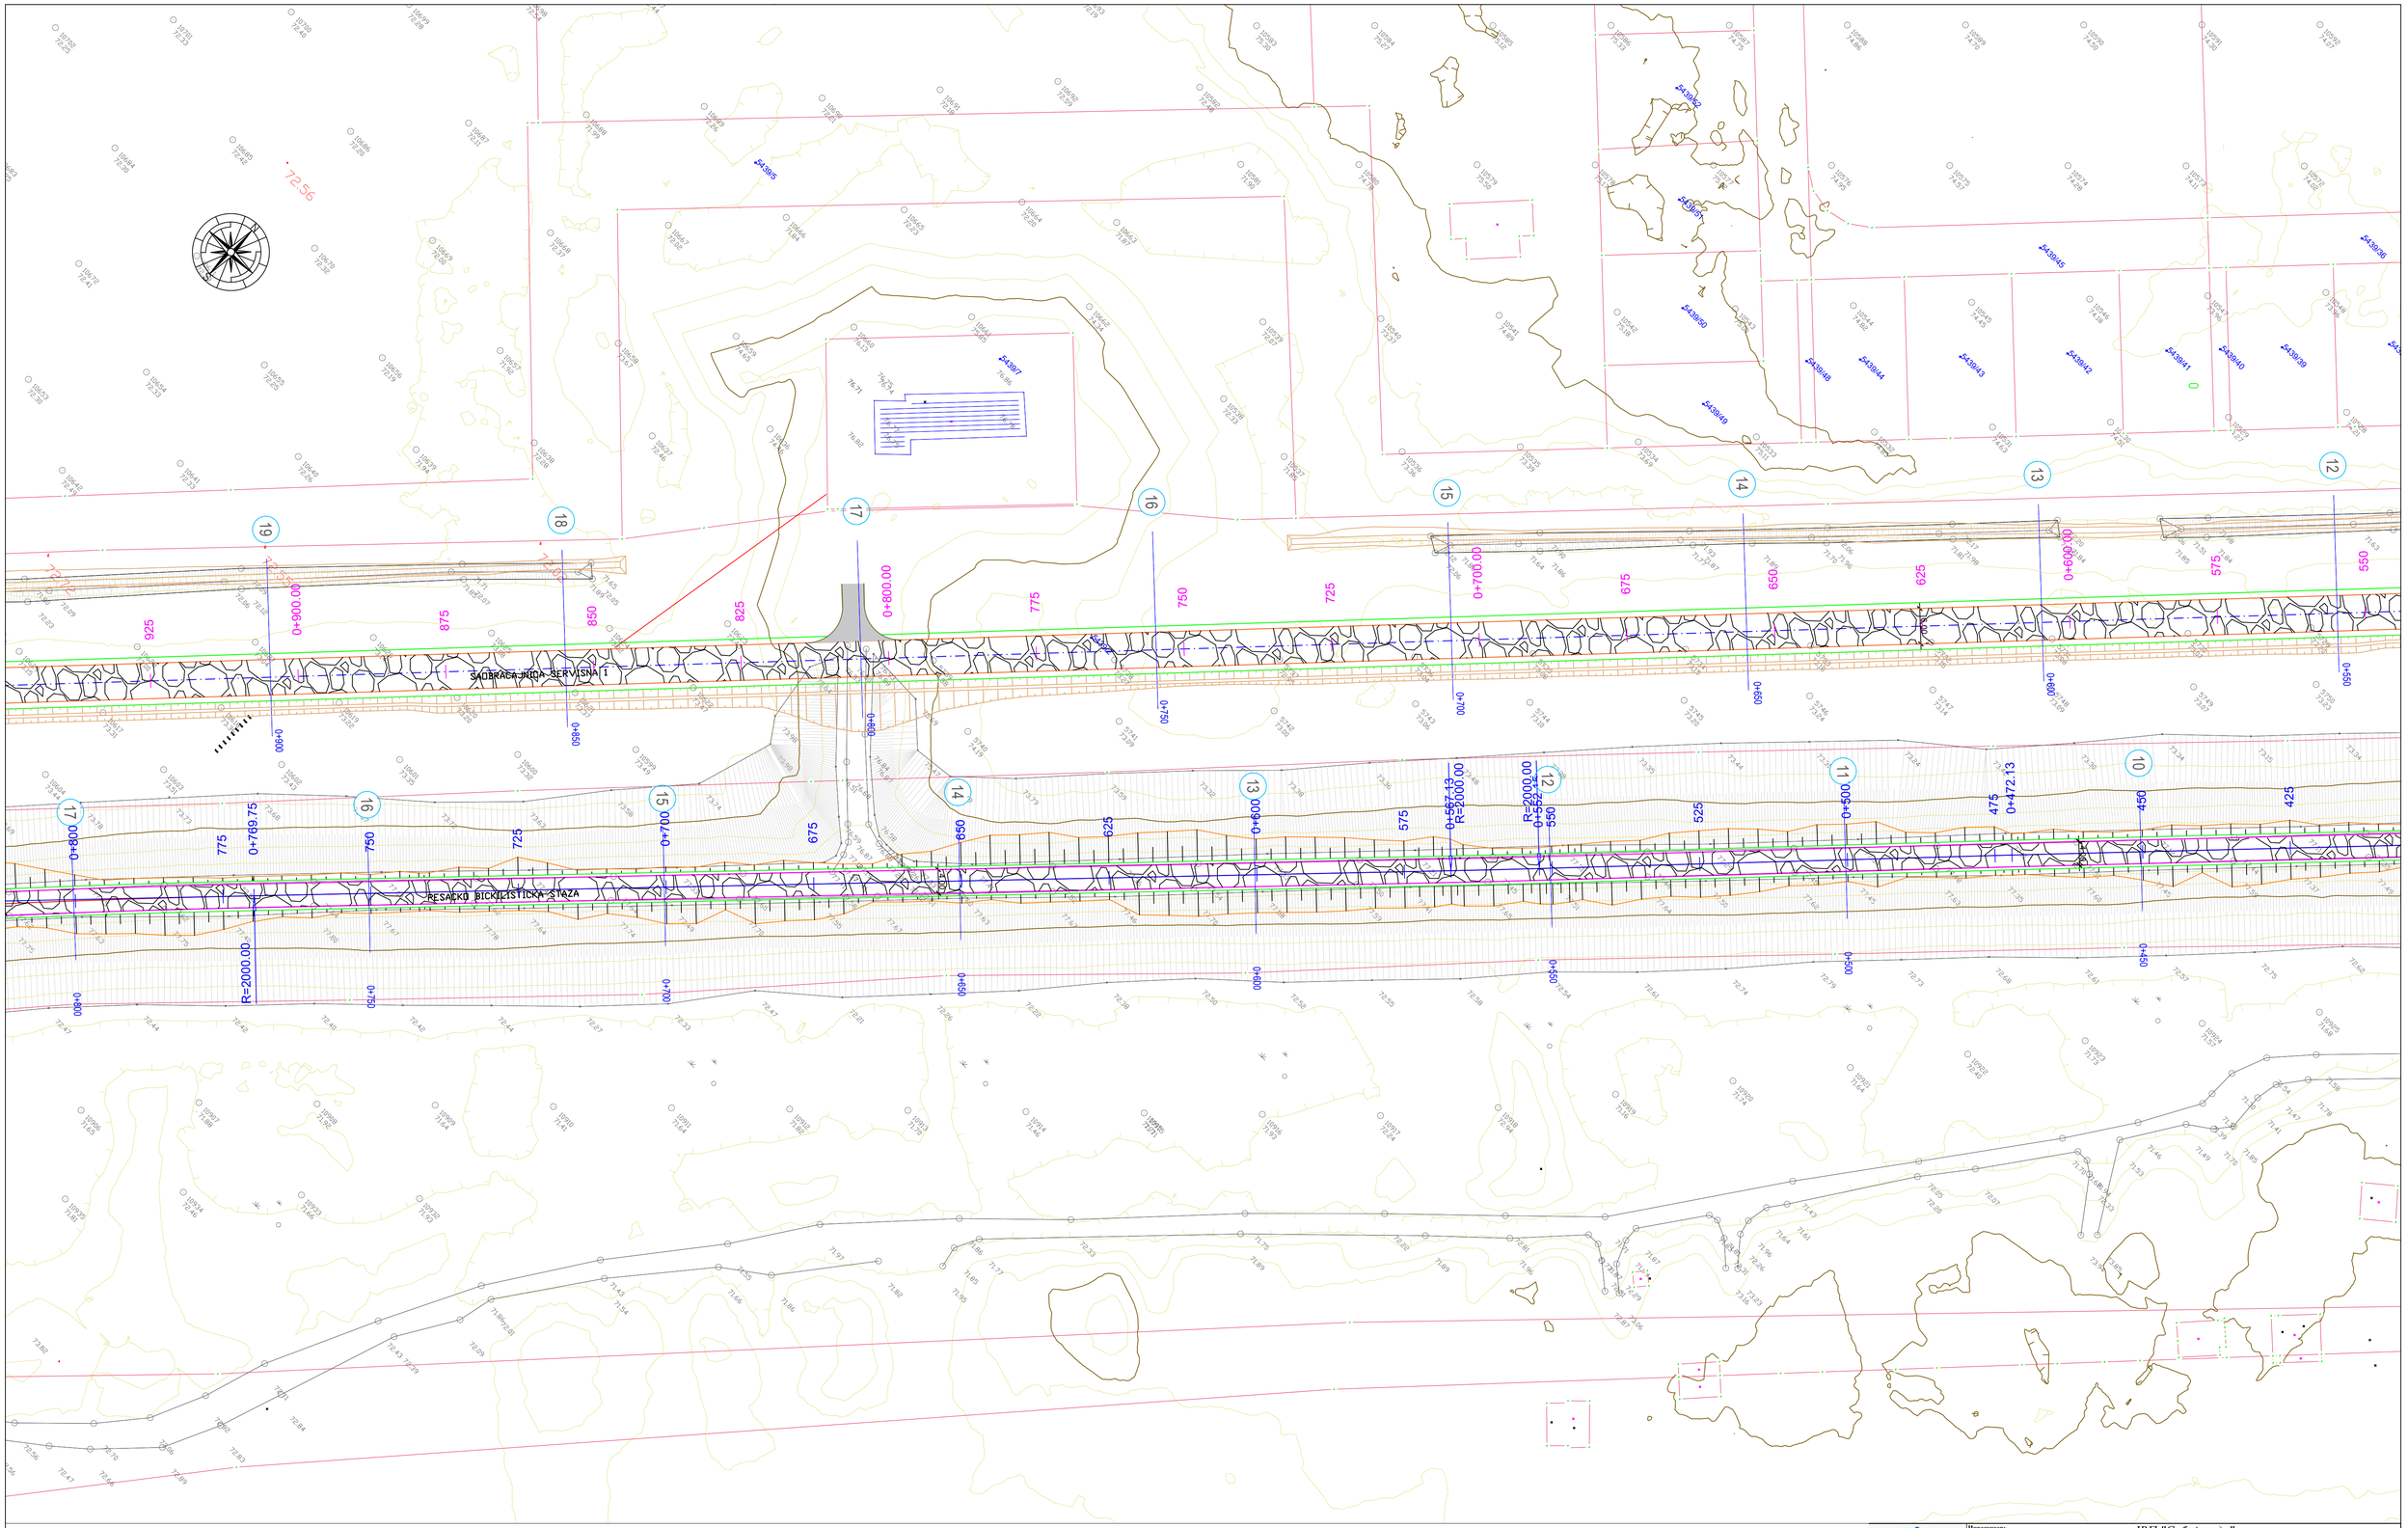

OBRAĐENO PRIPREMNIM RADOVIMA

Bankina

Kosina

Инвеститор:	*ЈВП "Србијаводе"* *ул. Булевар уметности 2а, 11070 Београд*
Пројекат:	Модернизација водних објеката за заштиту од штетног дејства вода на левој обали Саве од Блока 45 до планиране саобраћајнице „нова7" *уз* изградњу путних, пешачких и бициклистичких објеката и пратеће инфраструктуре у водно заштитном појасу
Врста техничке документације:	ИДЕЈНИ ПРОЈЕКАТ
Пројектант:	*ЕХТИНГ д.о.о, Београд, Веле Нигринове 16*
Део пројекта:	10-ПРОЈЕКАТ ПРИПРЕМНИХ РАДОВА
Објекат:	Водни објекти за заштиту од штетног дејства вода на левој обали Саве
Одговорни пројектант:	*Ања Јарамаз, маст. инж. грађ.* *лиценца бр.: 343 И269 24*
Цртеж:	Ситуациони план сервисне саобраћајнице и пешачко бициклистичке стазе
Пројектант:	
Датум:	*Новембар 2025*
Размера:	*1:500*
Број цртежа:	*6*

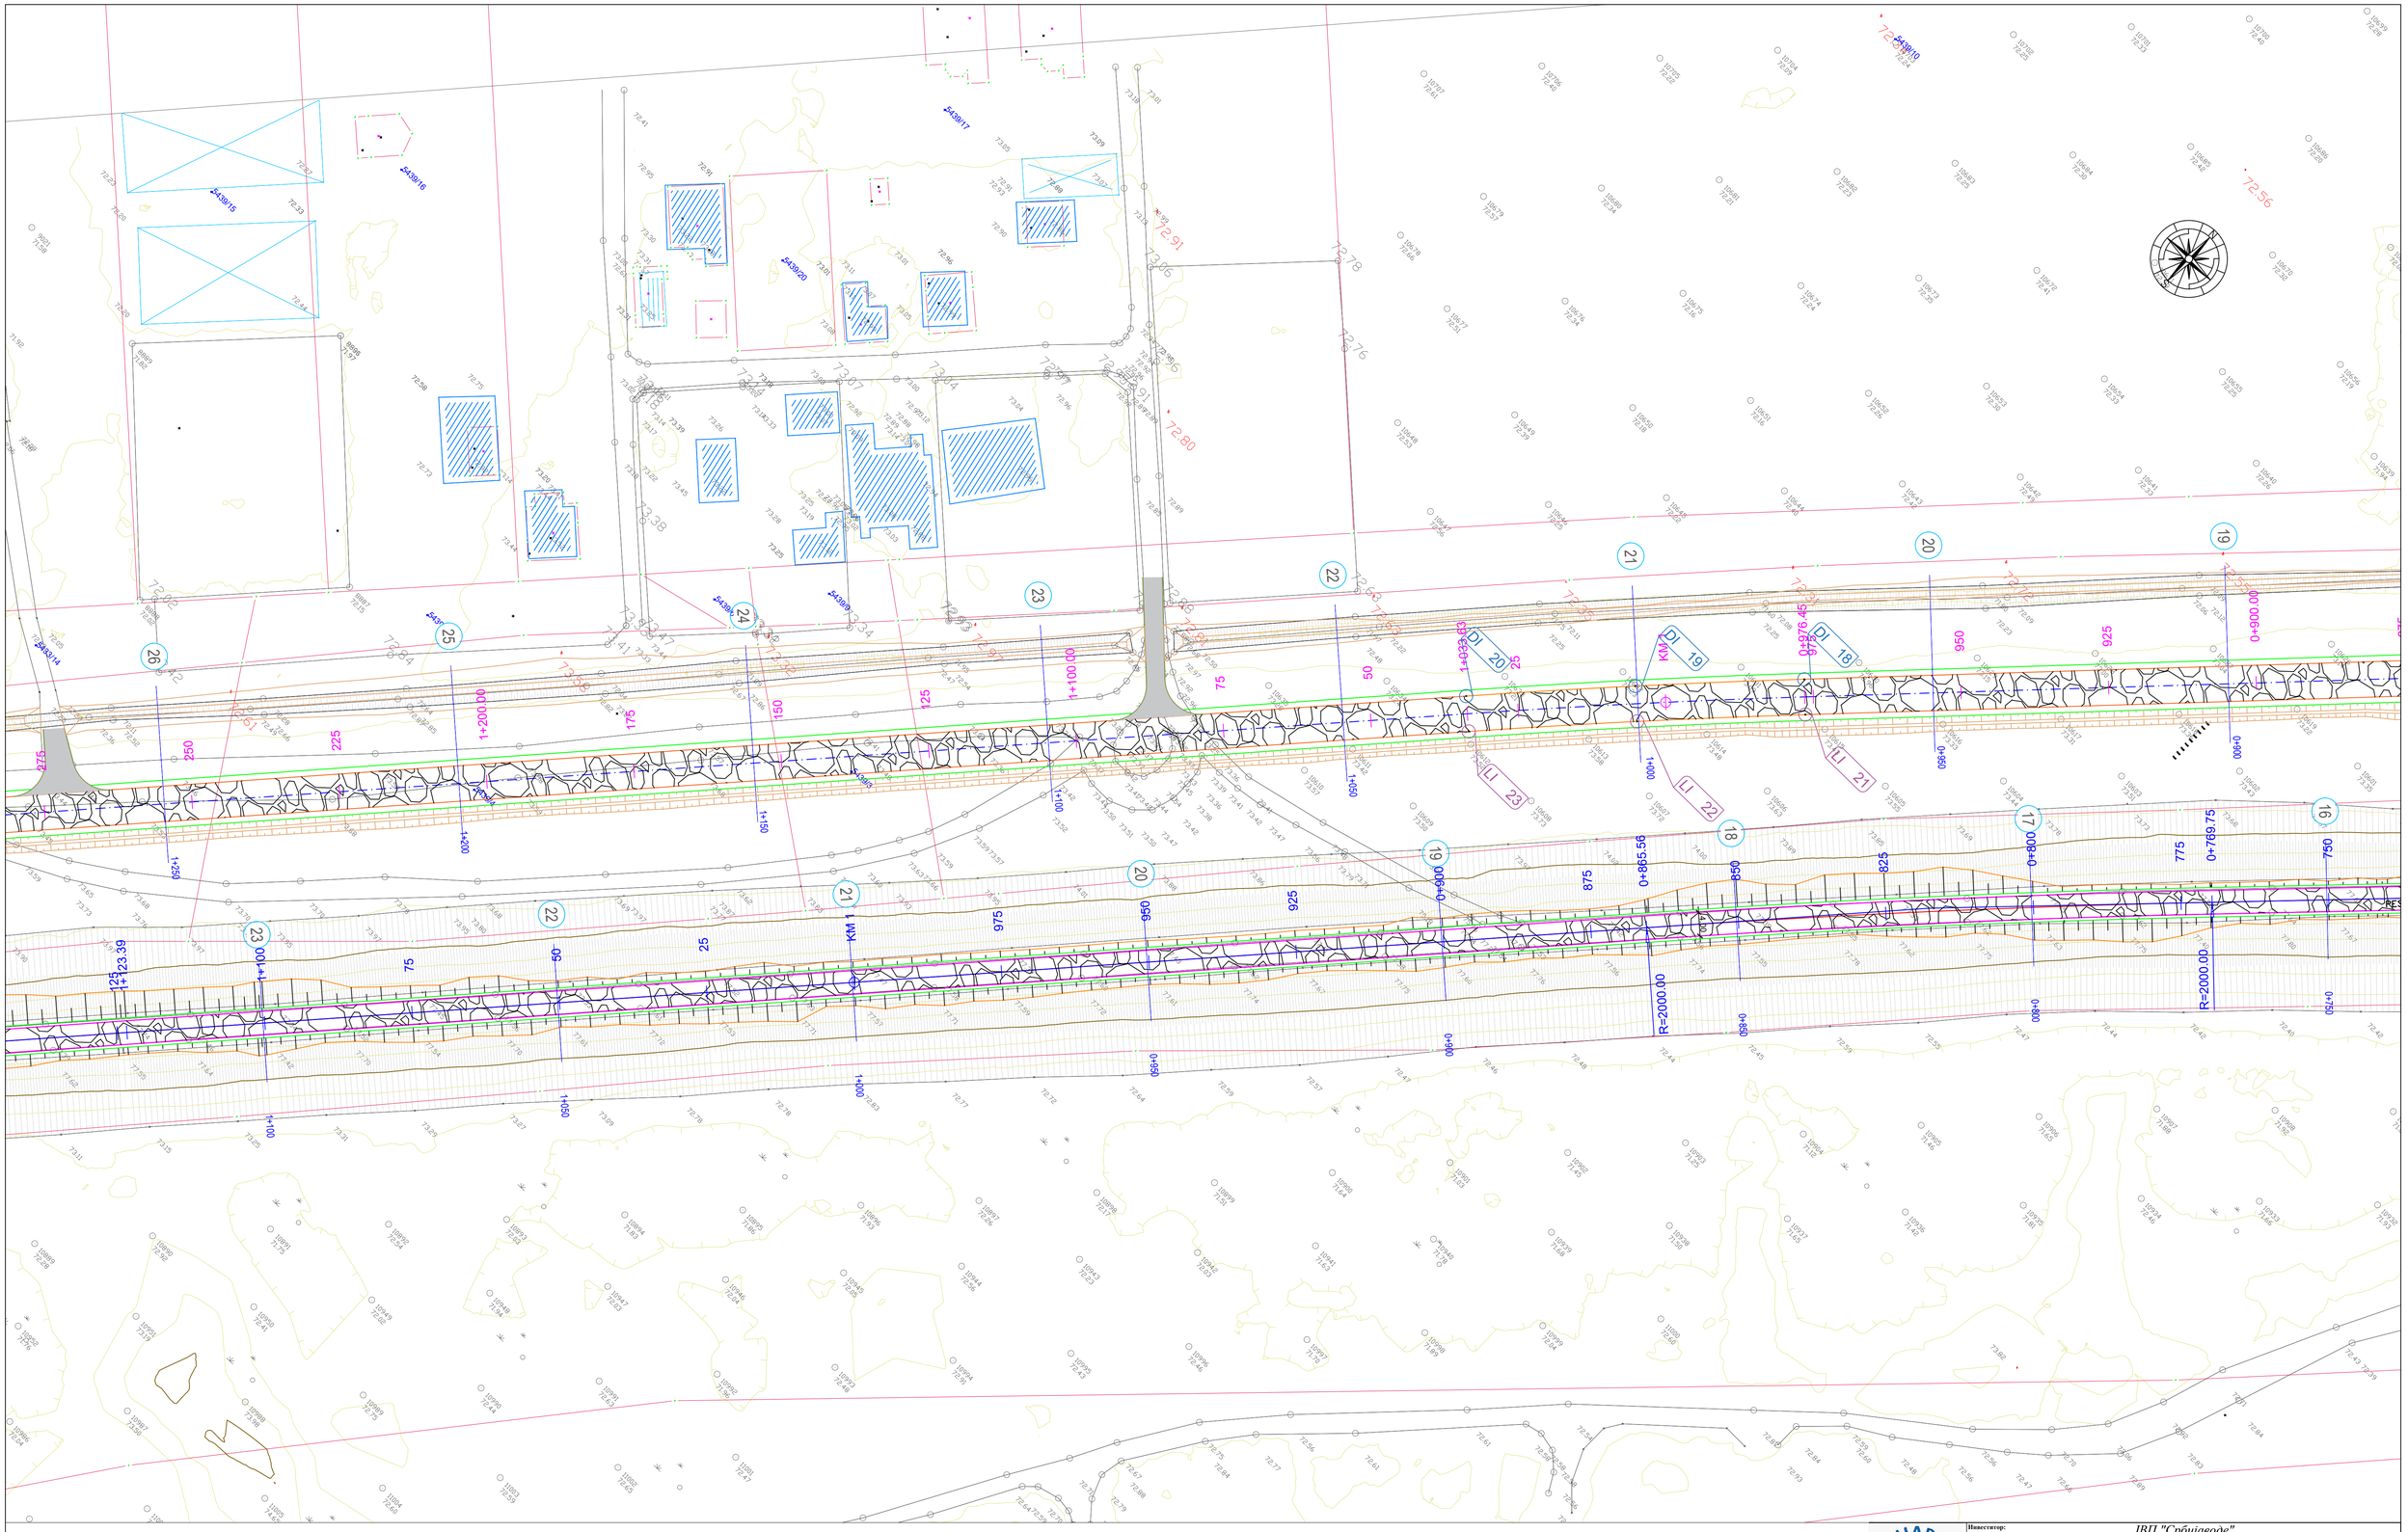
DI 20
DI 19
DI 18
LI 23
LI 22
LI 21
KM 1
1+033.58
0+976.45
0+900.00
0+865.56
0+800
0+769.75
R=2000.00
1+200.00
1+100.00
1+123.39
0+950
0+850
0+750
1+050
1+000
1+100
1+150
1+200
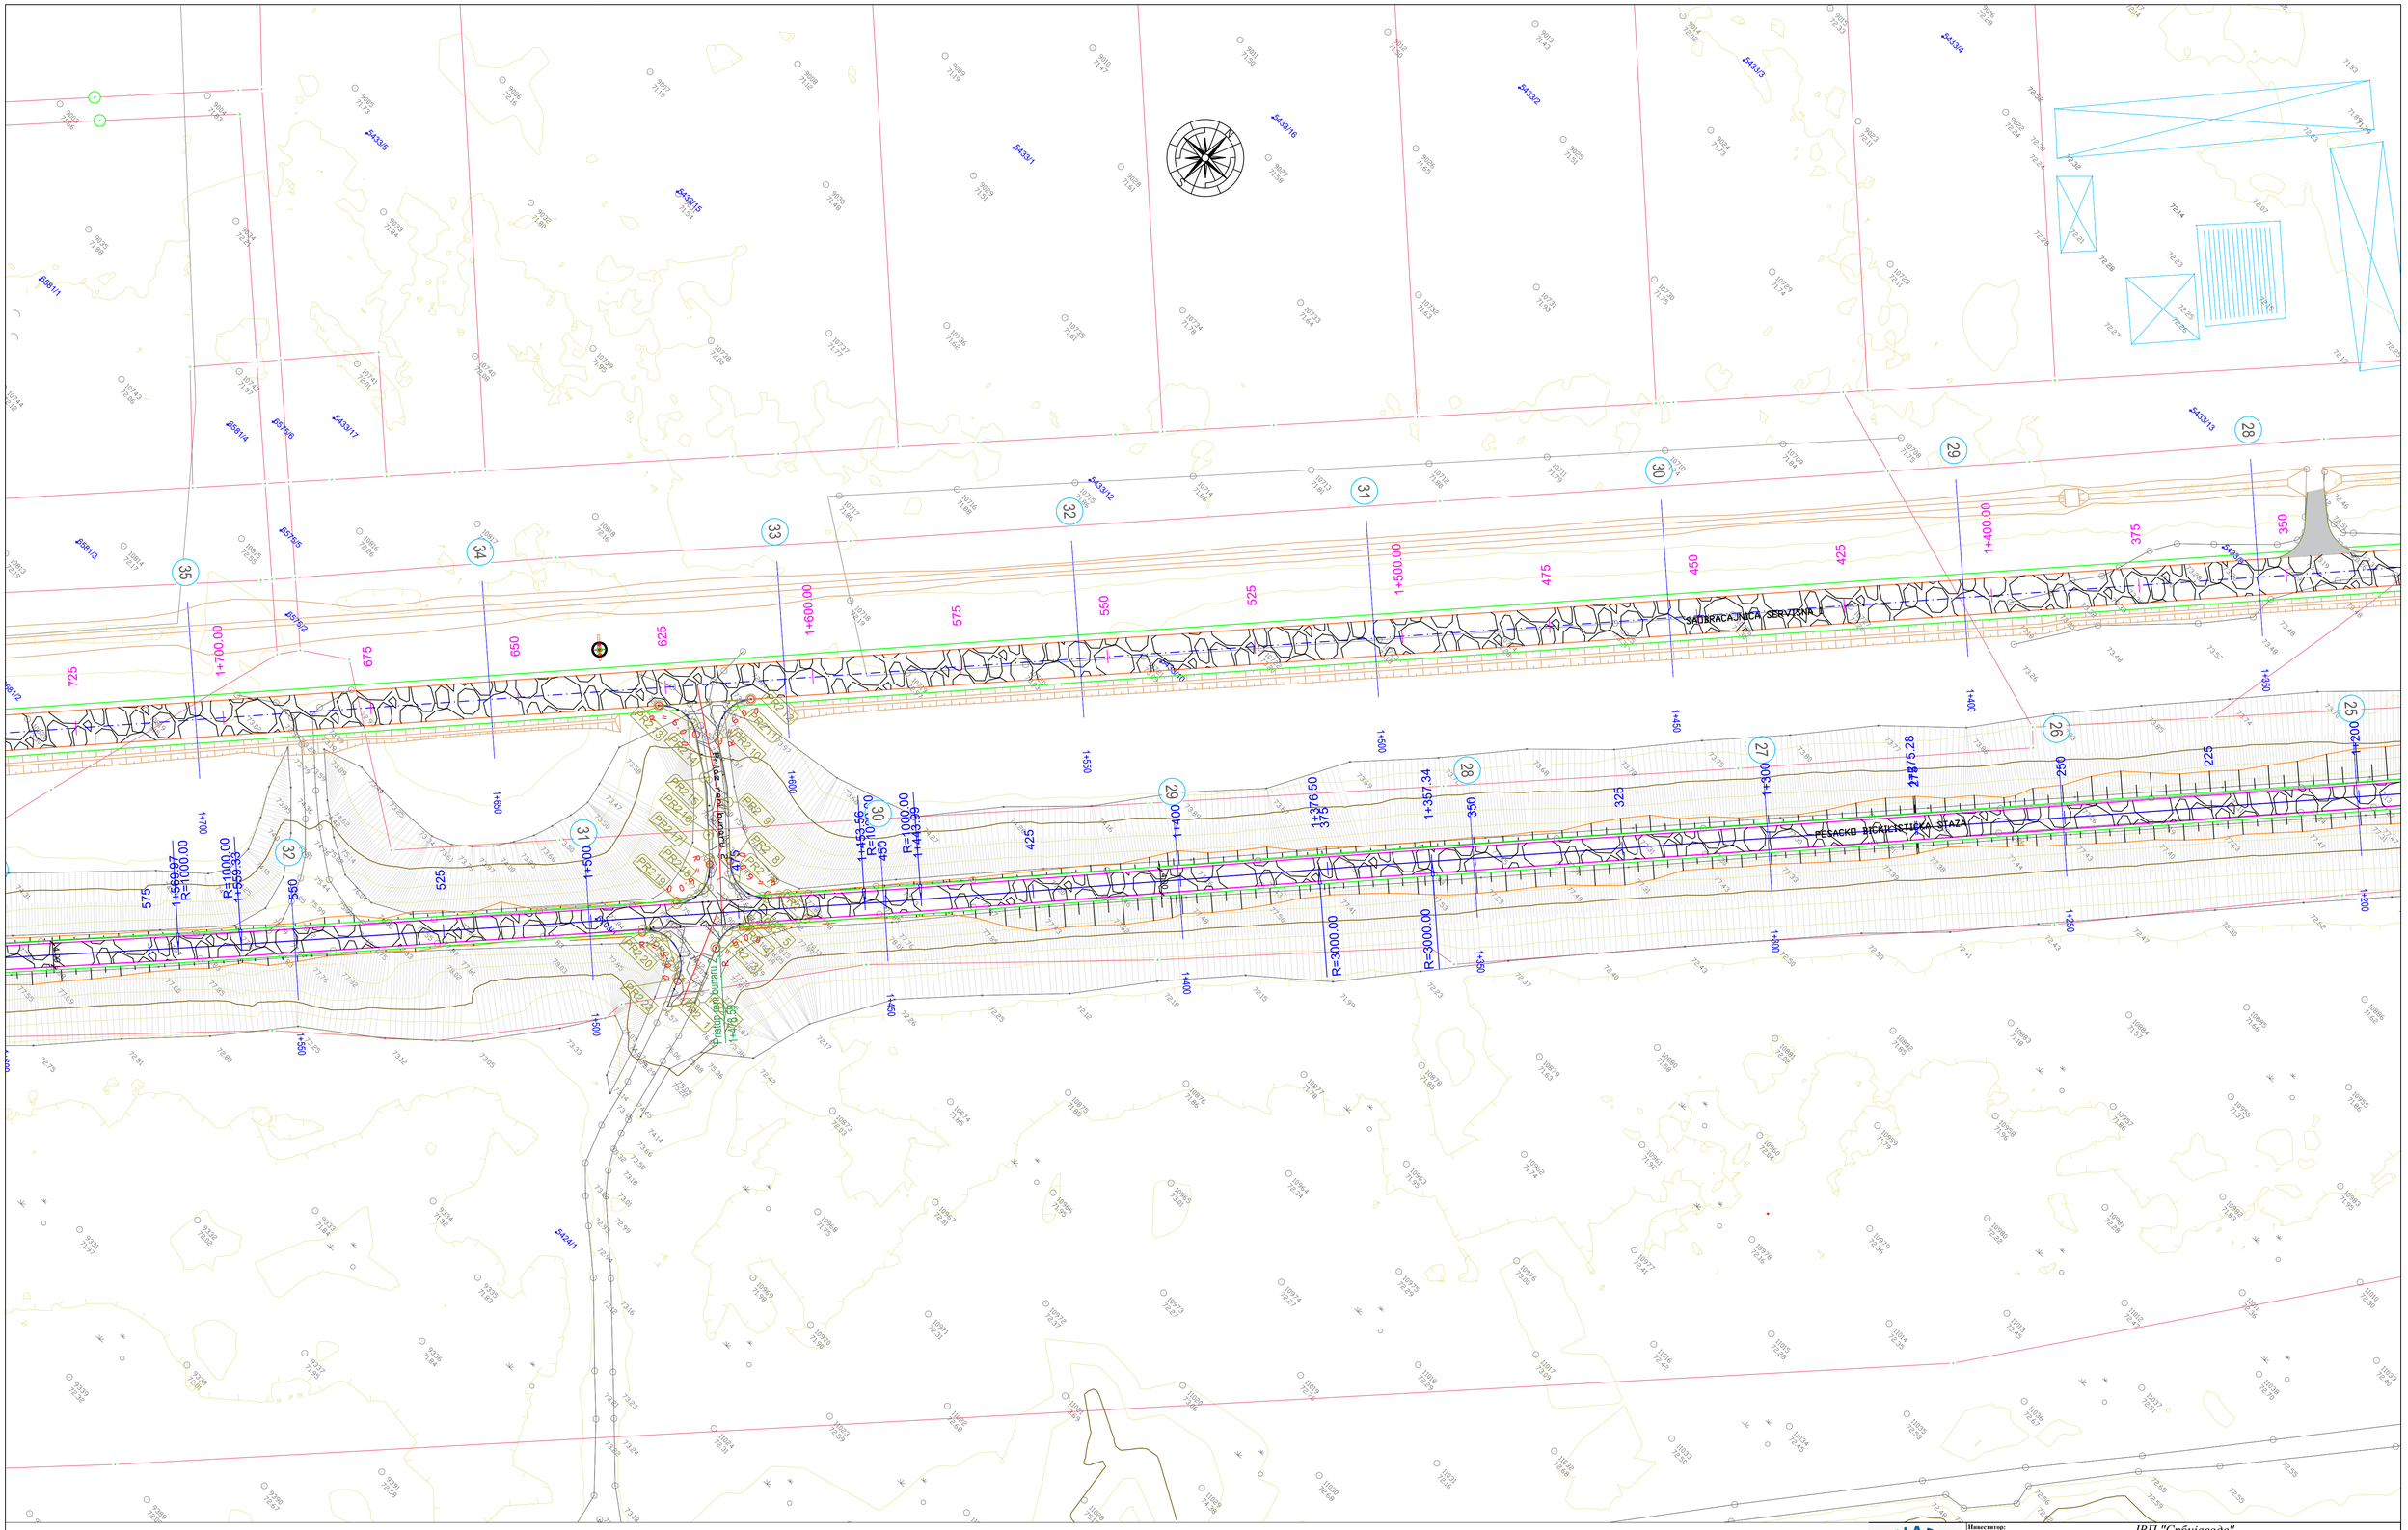

OBRAĐENO PRIPREMNIM RADOVIMA

Bankina

Kosina

PR2			
Point No.	Easting	Northing	Elevation
1	7449896.12	4959824.09	76.65
2	7449898.95	4959827.78	76.78
3	7449895.00	4959836.92	77.61
4	7449894.46	4959840.27	77.86
5	7449895.97	4959843.70	77.97
6	7449895.38	4959849.02	77.89
7	7449889.24	4959847.40	77.38
8	7449886.15	4959849.49	76.83
9	7449879.31	4959855.98	75.44
10	7449870.38	4959862.72	73.80
11	7449868.48	4959868.26	73.05
12	7449869.91	4959871.18	72.93
13	7449859.51	4959859.54	72.90

PR2			
Point No.	Easting	Northing	Elevation
14	7449865.78	4959861.26	73.43
15	7449873.51	4959856.20	74.78
16	7449880.80	4959849.74	76.22
17	7449883.80	4959846.89	76.83
18	7449886.54	4959842.72	77.54
19	7449885.10	4959837.60	77.89
20	7449884.14	4959830.54	77.97
21	7449887.65	4959832.45	77.83
22	7449894.13	4959828.84	77.13

Investitor:	JVP "Srbijavode" ul. Bulevar umetnosti 2a, 11070 Beograd
Projekat:	Modernizacija vodnih objekata za zaštitu od štetnog dejstva vода na levoj obali Save od Bloka 45 do planirane saobraćajnice „nova7" uz izgradnju putnih, pešačkih i biciklističkih objekata i pratеće infrastrukture u vodno zaštitnom pojasu
Vrsta tehničke dokumentacije:	IDEJNI PROJEKAT
Projektant:	EHTING d.o.o, Beograd, Vele Nigrinove 16
Deo projekta:	10-PROJEKAT PRIPREMNIH RADOVA
Objekat:	Vodni objekti za zaštitu od štetnog dejstva vода na levoj obali Save
Odgovorni projektant:	Anja Jarakovic, mast. inž. građ. inženjerska kp.: 343 H569 24
Crtež:	Situacioni plan servisne saobraćajnice i pešačko biciklističke staze
Projektant:	
Datum:	Novembar 2025
Razmera:	1:500
Broj crteža:	8

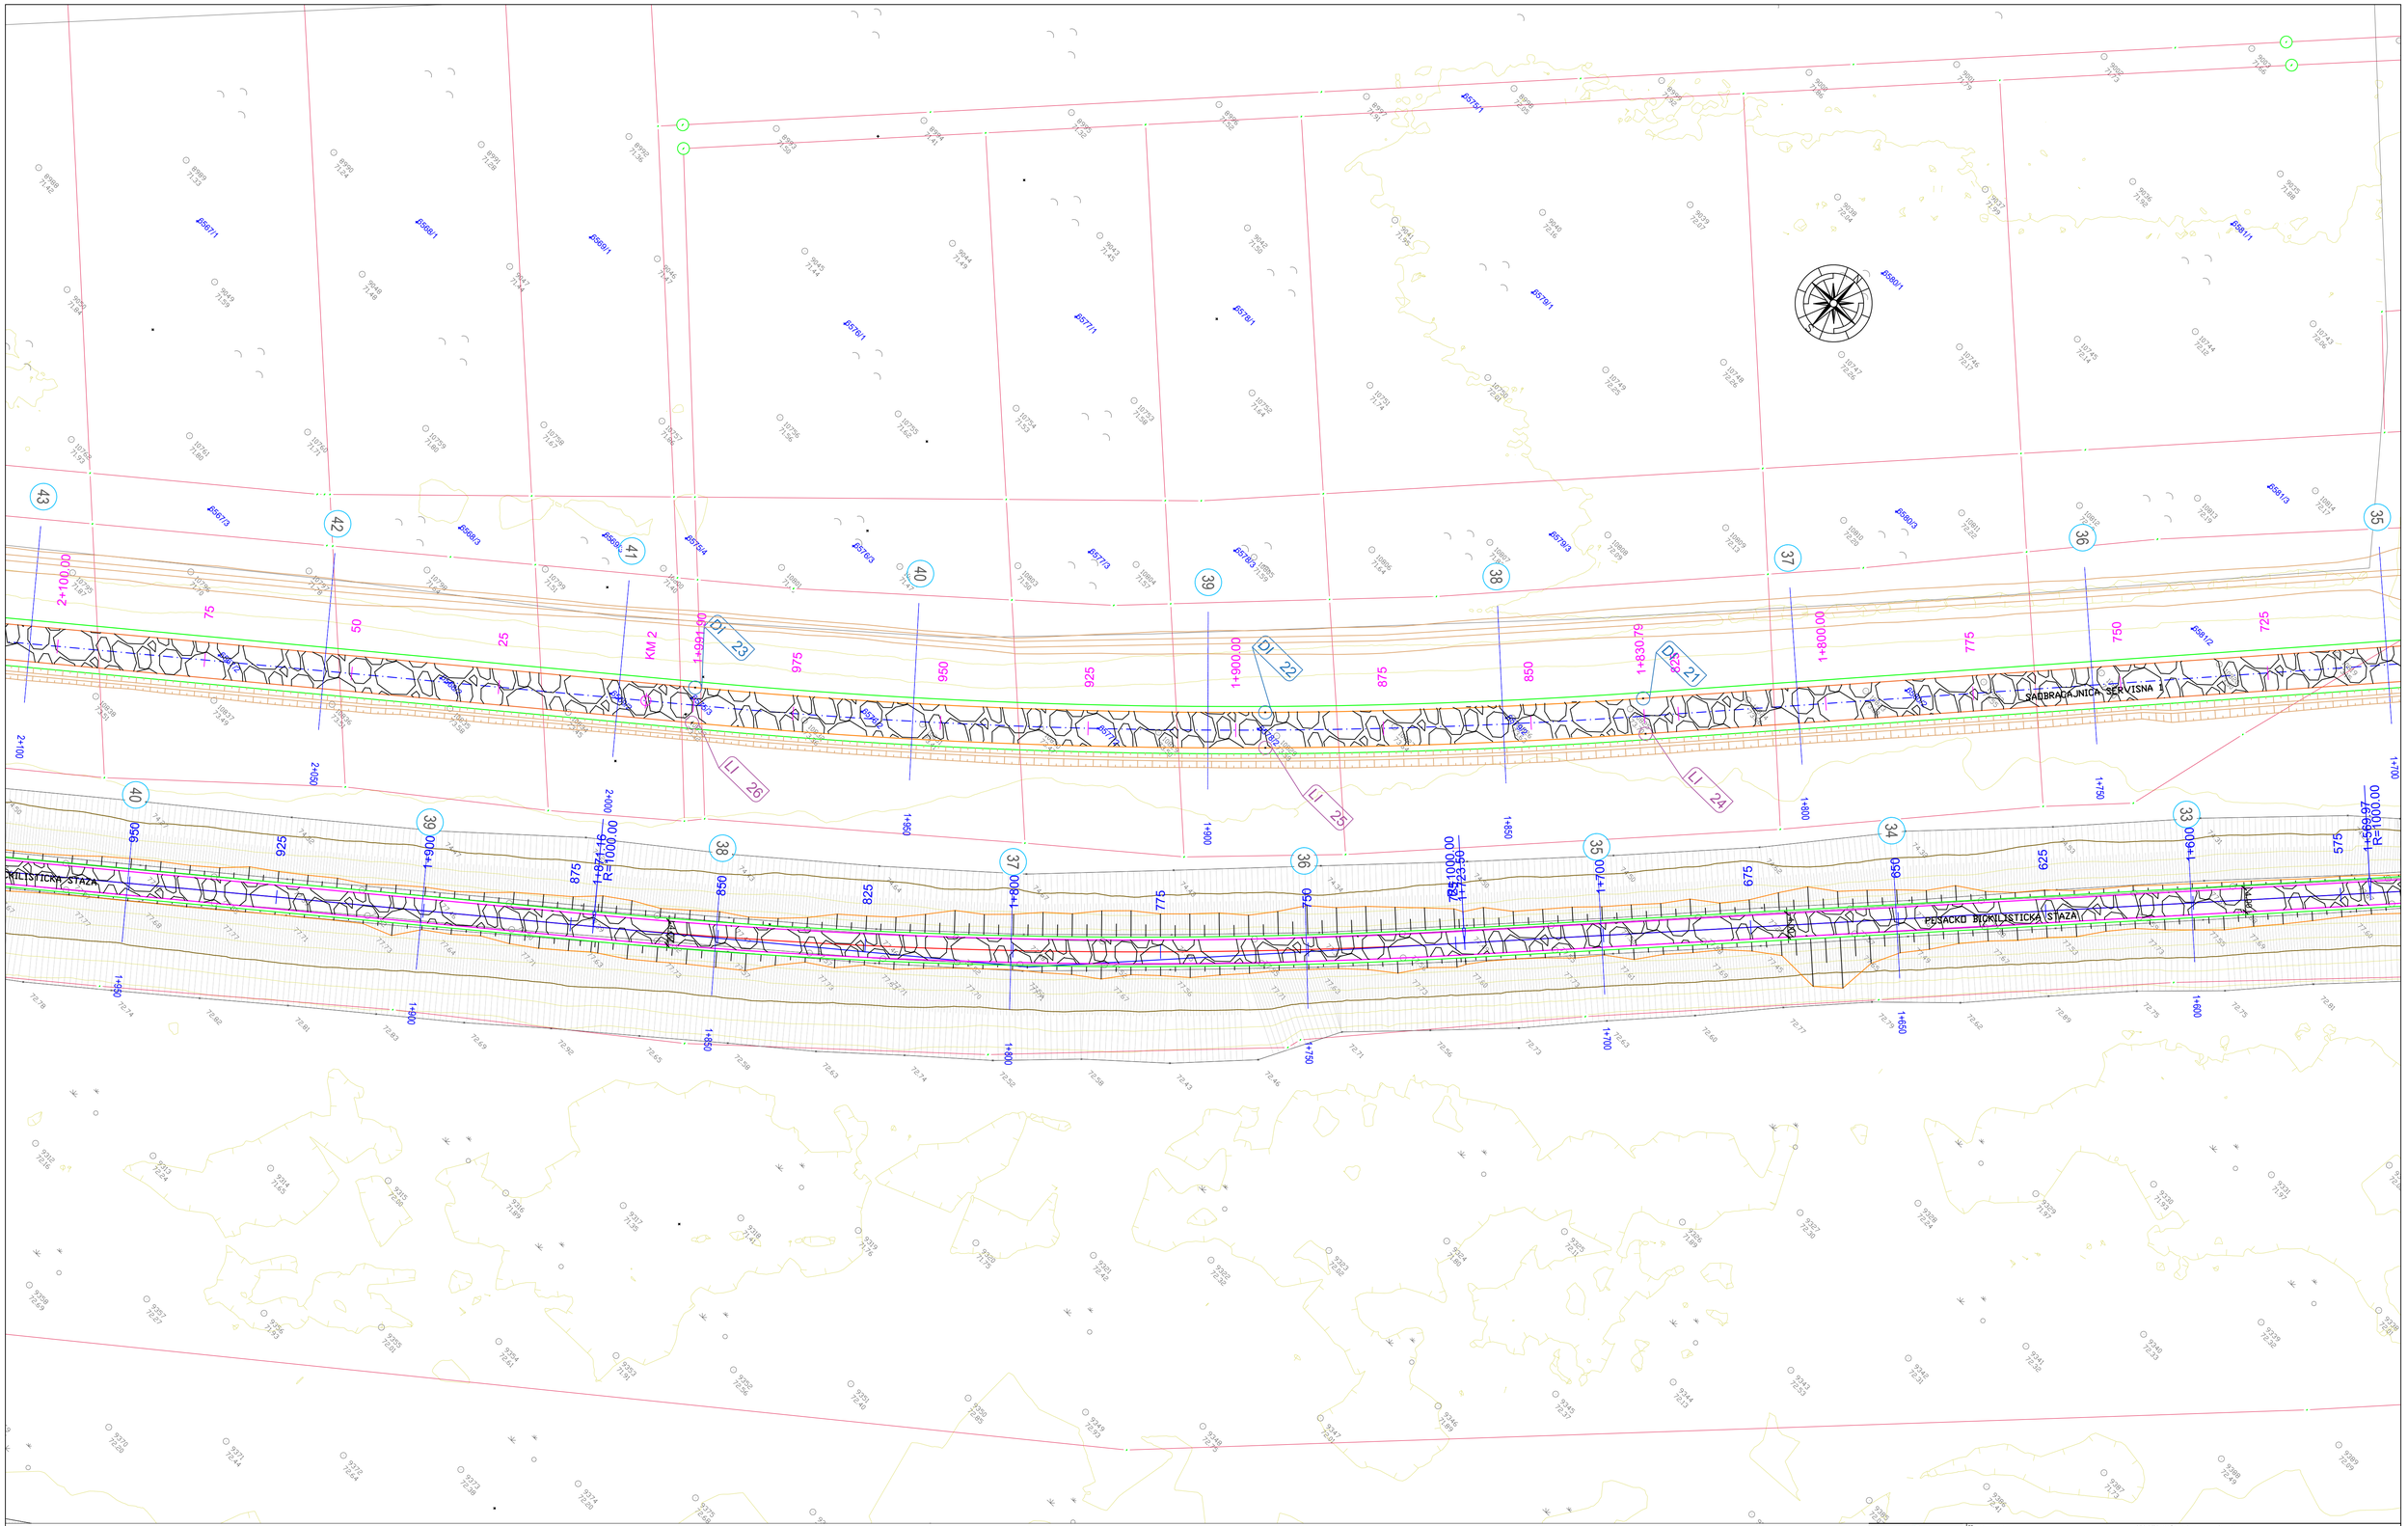

OBRAĐENO PRIPREMNIM RADOVIMA

Bankina

Kosina

DI			
Point No.	Easting	Northing	Elevation
21	7449718.83	4959711.06	73.37
22	7449674.68	4959664.72	73.35
23	7449602.67	4959600.37	73.33

LI			
Point No.	Easting	Northing	Elevation
24	7449723.30	4959707.06	73.49
25	7449678.89	4959660.44	73.47
26	7449606.43	4959595.73	73.45

Инвеститор:
ЈВП "Србијаводе"
ул. Булевар уметности 2а, 11070 Београд

Пројекат:
Модернизација водних објеката за заштиту од штетног дејства вода на левој обали Саве од Блока 45 до планиране саобраћајнице „нова7" *уз* изградњу путних, пешачких и бициклистичких објеката и пратеће инфраструктуре у водно заштитном појасу

Врста техничке документације:
ИДЕЈНИ ПРОЈЕКАТ

Пројектант:
ЕХТИНГ д.о.о, Београд, Вере Нигринове 16

Део пројекта:
10-ПРОЈЕКАТ ПРИПРЕМНИХ РАДОВА

Објекат:
Водни објекти за заштиту од штетног дејства вода на левој обали Саве

Одговорни пројектант:
Ања Јараковић, маст. инж. грађ.
лиценца бр.: 343 И269 24

Параф:

Датум:
Новембар 2025

Размера:
1:500

Цртеж:
Ситуациони план сервисне саобраћајнице и пешачко бициклистичке стазе

Пројектант:

Број цртежа:
9

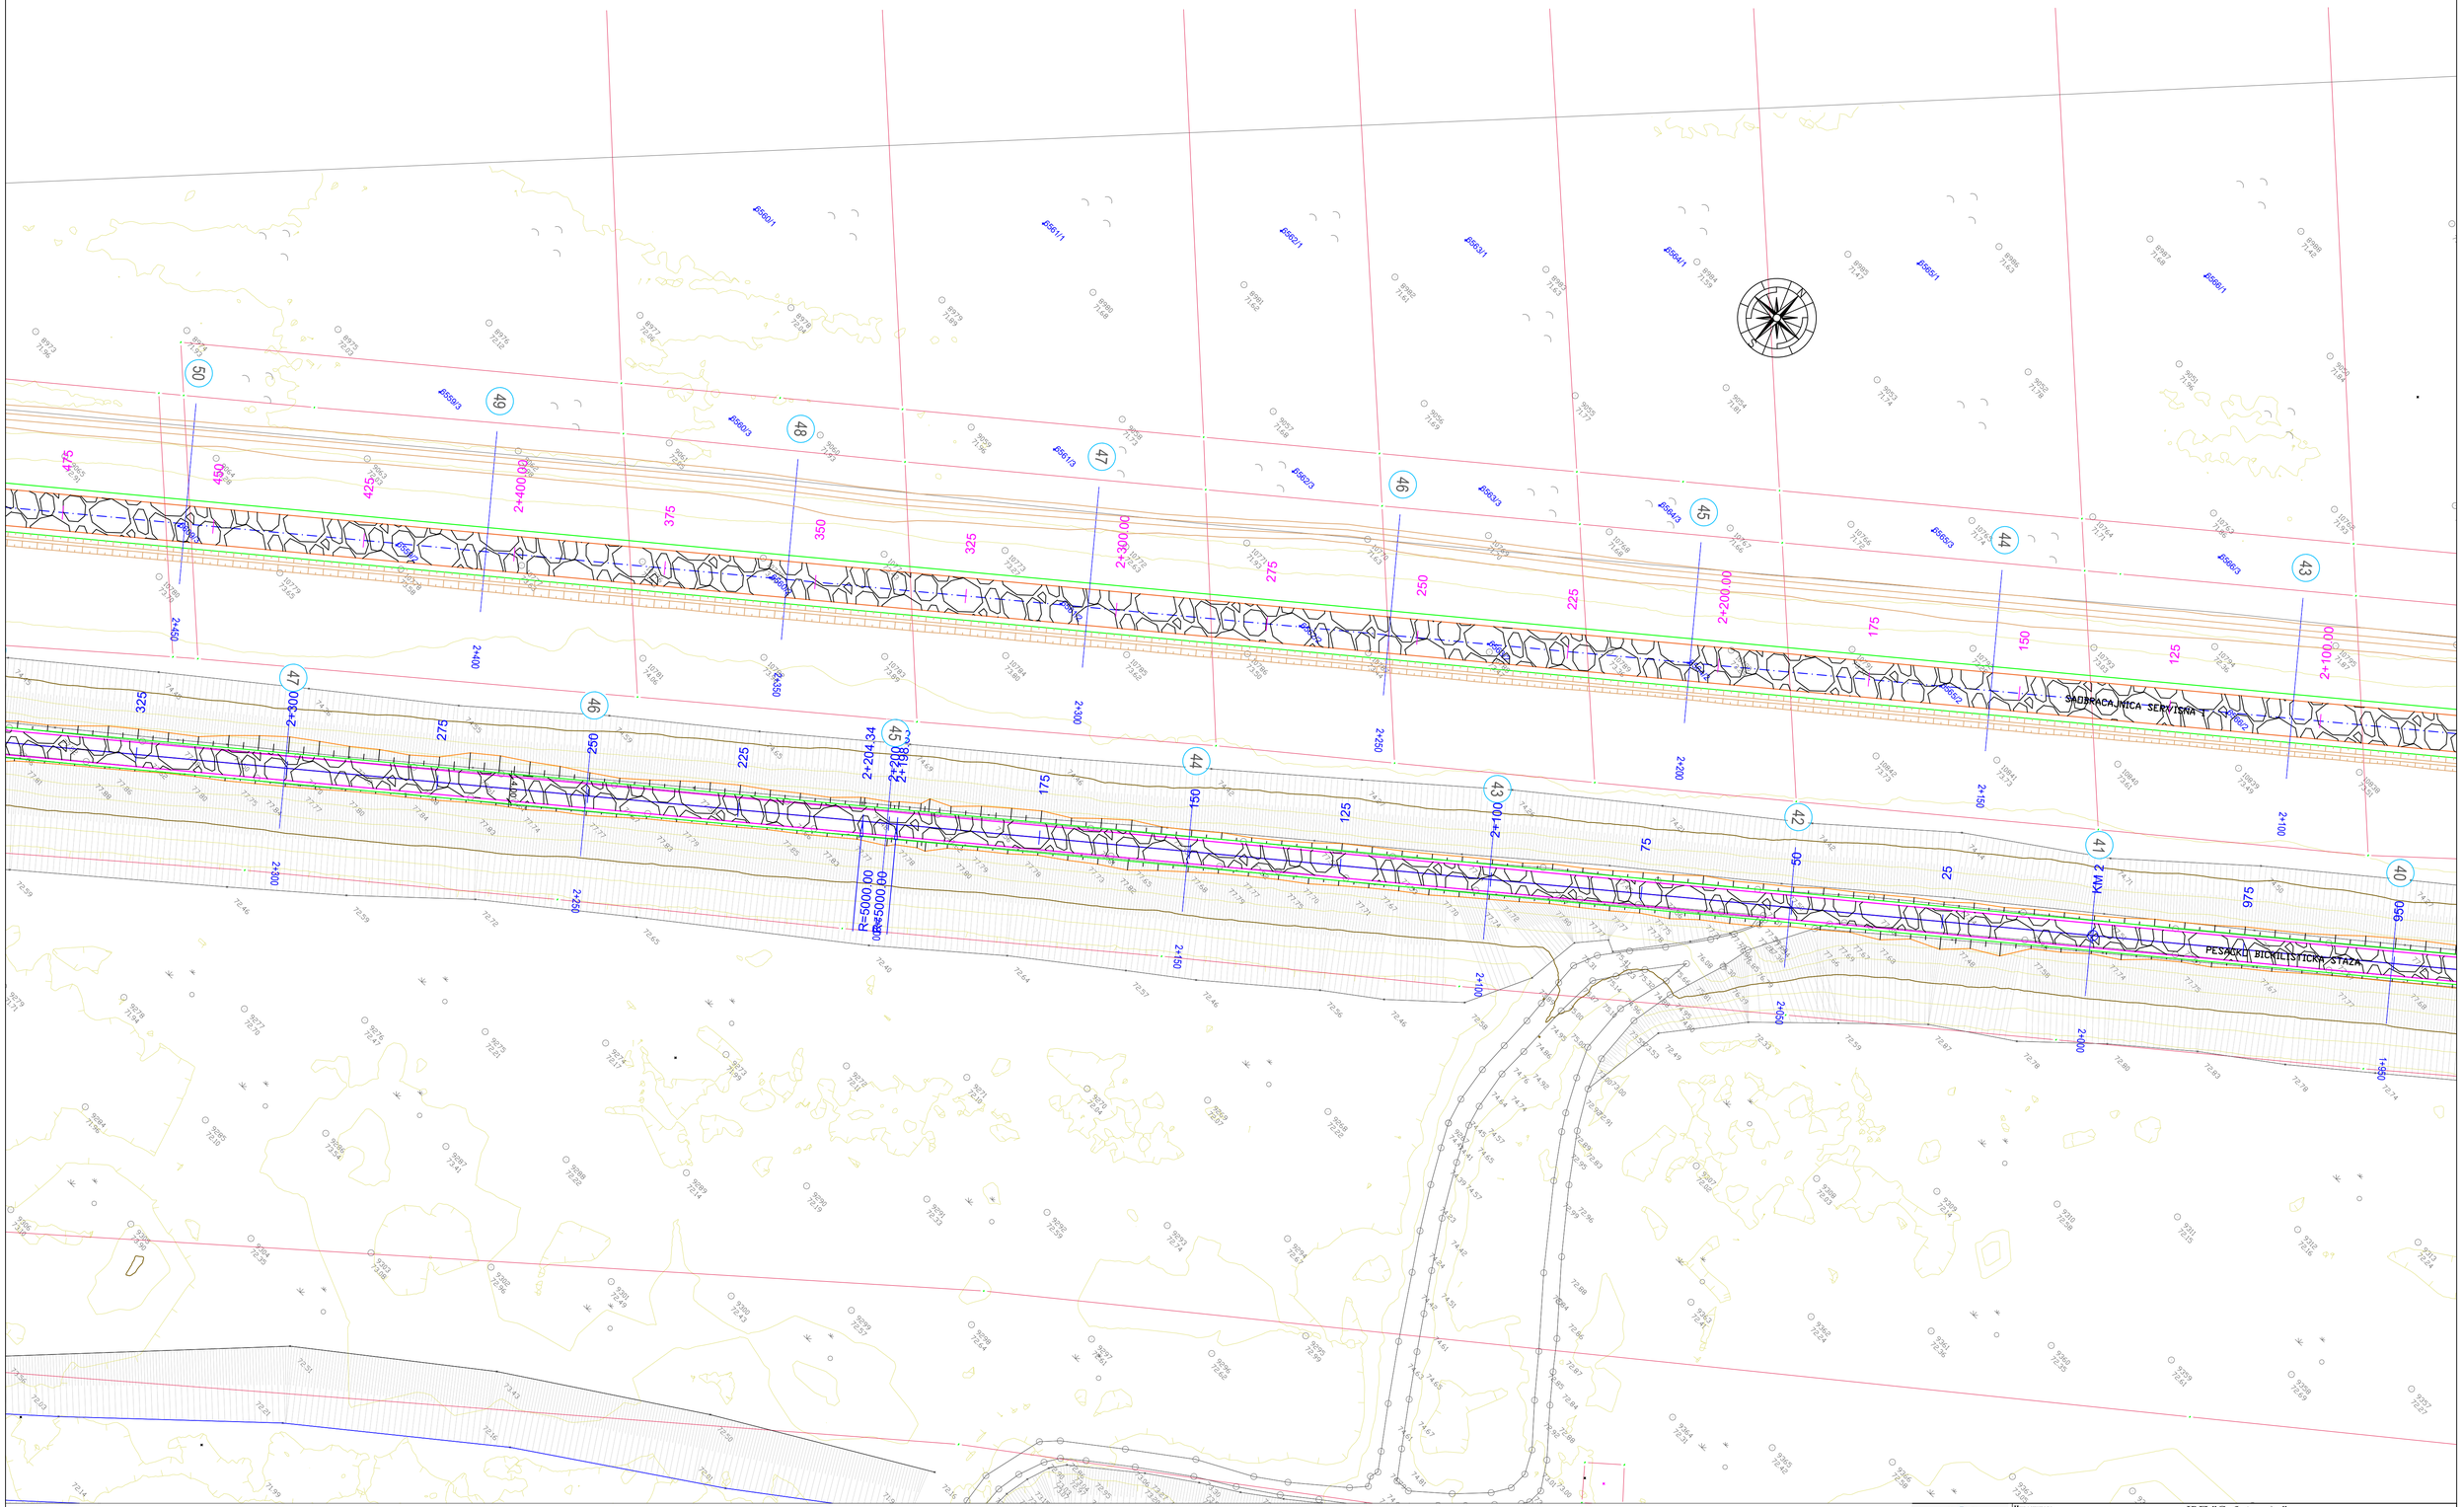

OBRADJENO PRIPREMNIM RADOVIMA

Bankina

Kosina

Инвеститор:	*ЈВП "Србијаводе"* *ул. Булевар уметности 2а, 11070 Београд*
Пројекат:	Модернизација водних објеката за заштиту од штетног дејства вода на левој обали Саве од Блока 45 до планиране саобраћајнице „нова7" *уз* изградњу путних, пешачких и бициклистичких објеката и пратеће инфраструктуре у водно заштитном појасу
Врста техничке документације:	ИДЕЈНИ ПРОЈЕКАТ
Пројектант:	*ЕХТИНГ д.о.о, Београд, Вере Ничринове 16*
Део пројекта:	10-ПРОЈЕКАТ ПРИПРЕМНИХ РАДОВА
Објекат:	Водни објекти за заштиту од штетног дејства вода на левој обали Саве
Одговорни пројектант:	*Ацко Јарковић, маст. инж. грађ.* *лиценца бр.: 343 И269 24*
Потпис:	
Датум:	*Новембар 2025*
Размера:	*1:500*
Цртеж:	Ситуациони план сервисне саобраћајнице и пешачко бициклистичке стазе
Пројектант:	
Број цртежа:	*10*

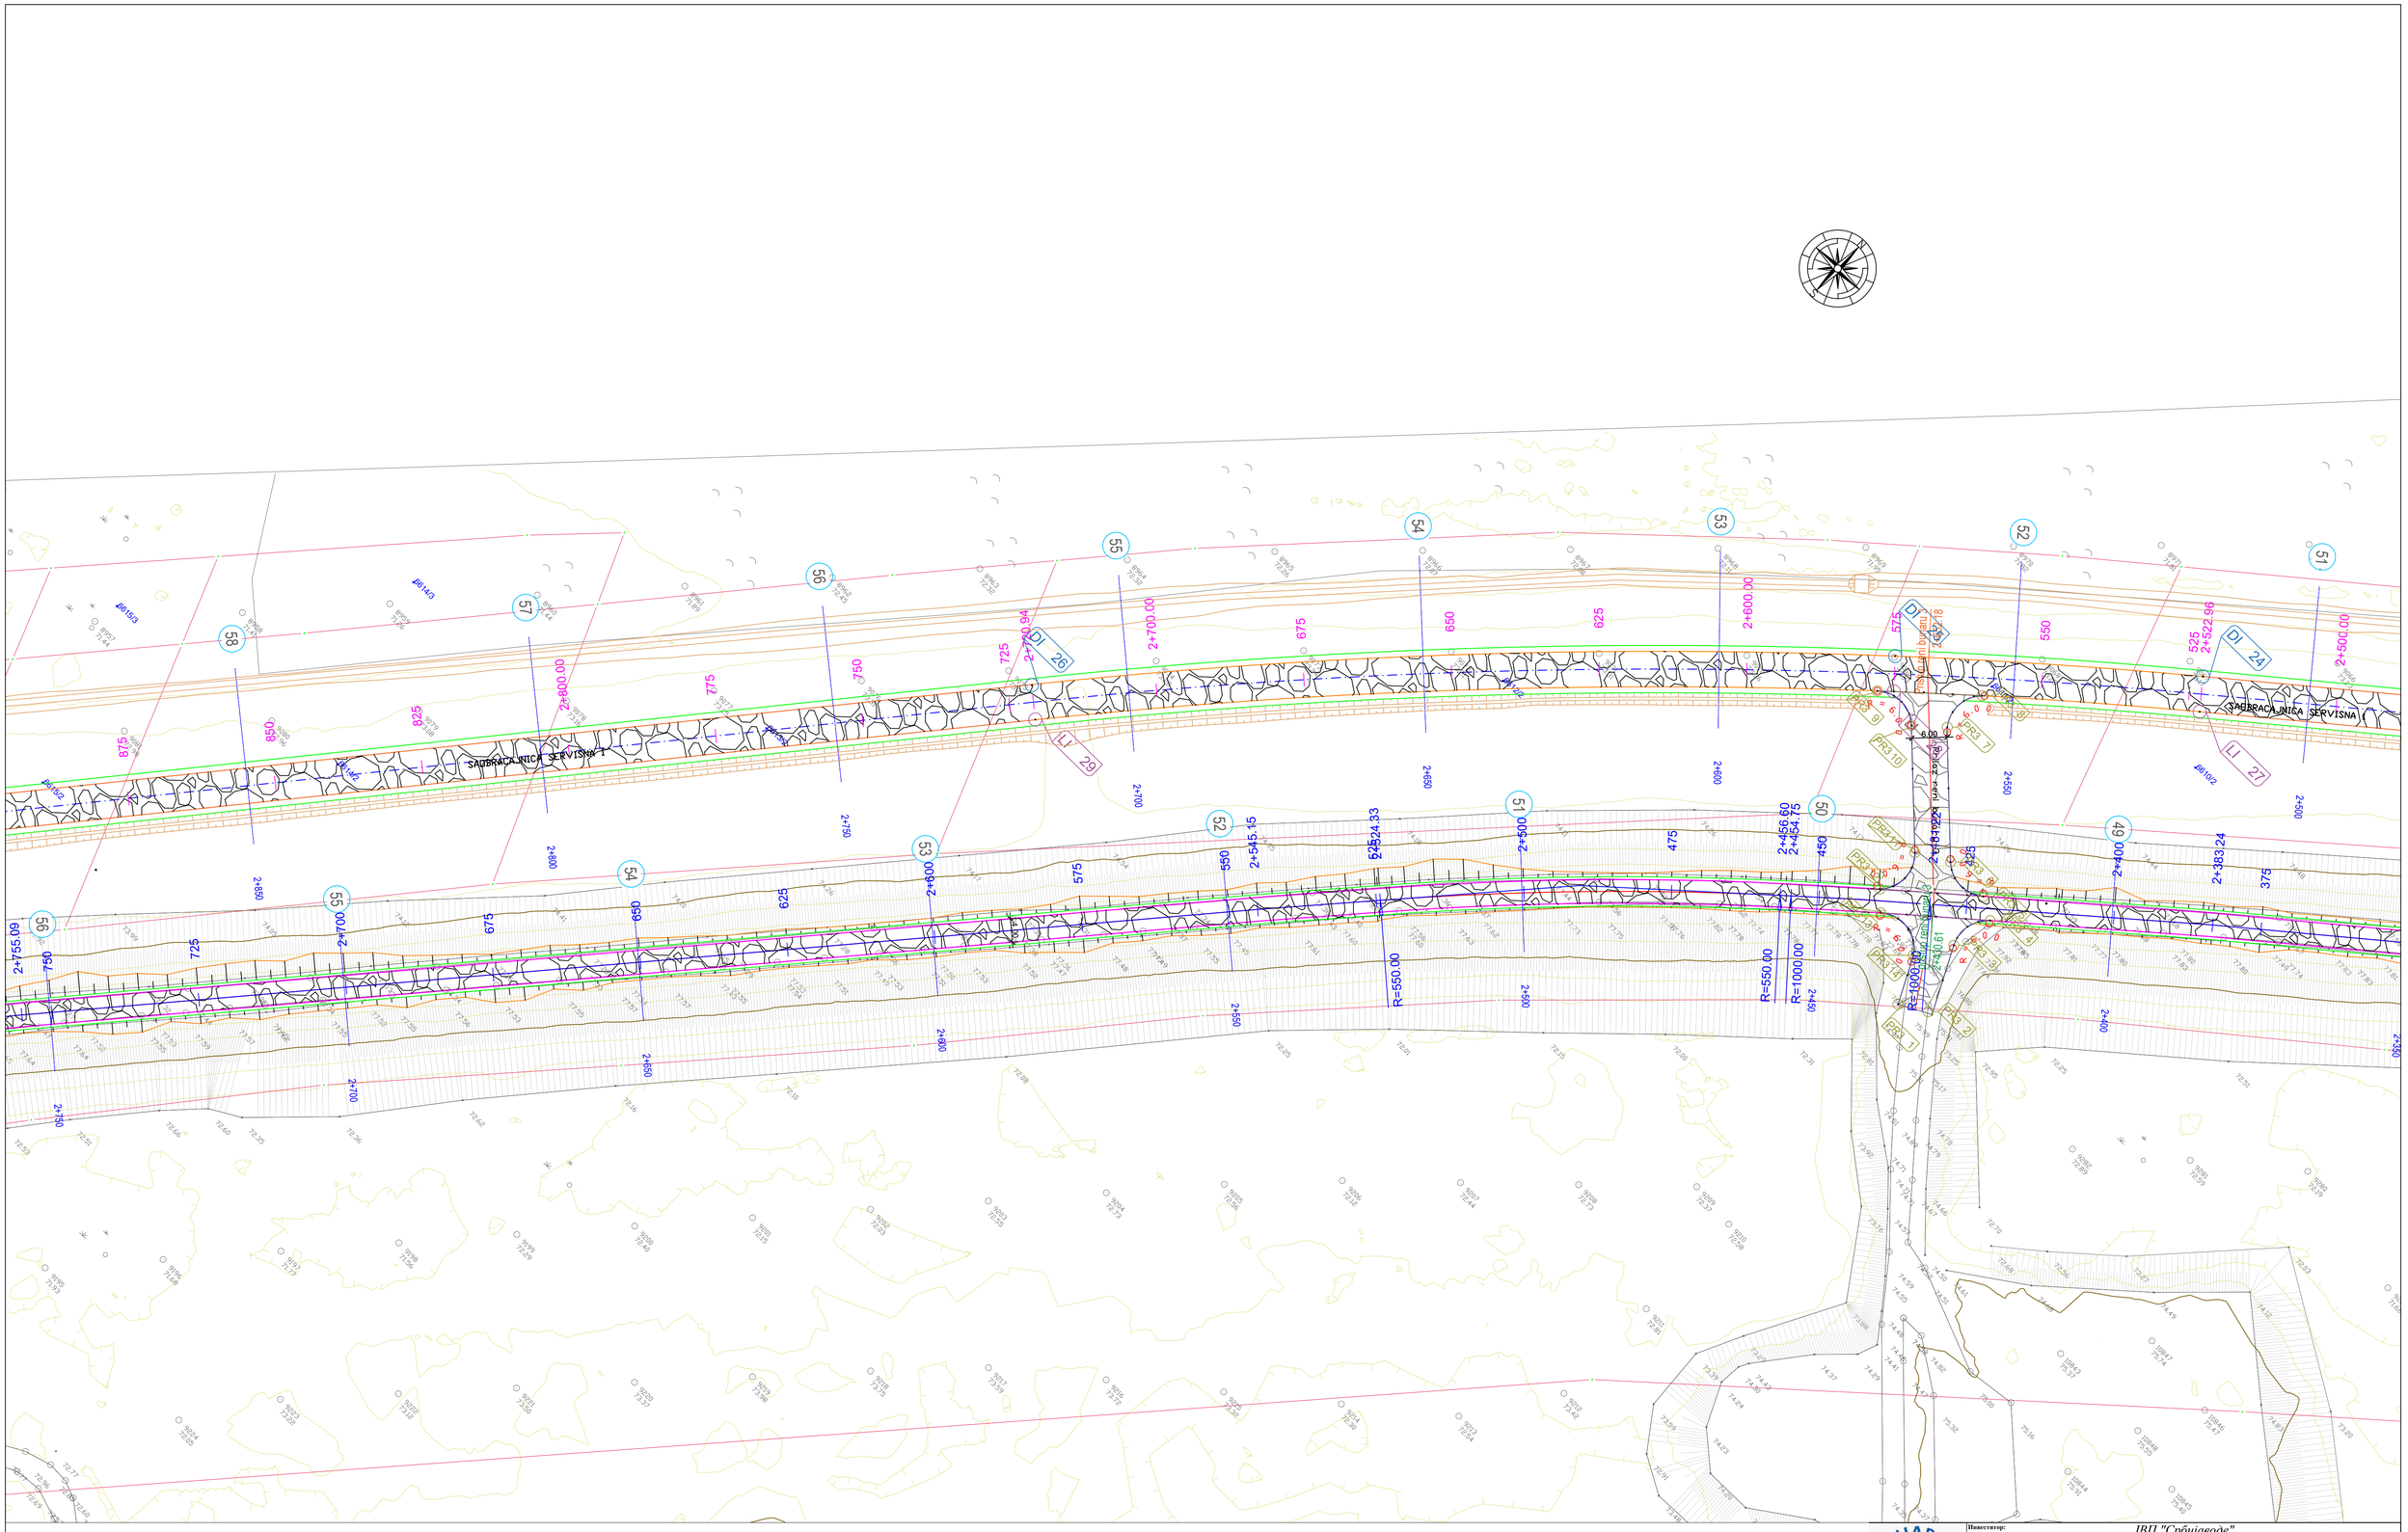

OBRADJENO PRIPREMNIM RADOVIMA

Bankina

Kosina

DI			
Point No.	Easting	Northing	Elevation
24	7449189.92	4959266.22	73.21
25	7449150.22	4959232.33	73.20
26	7449049.04	4959126.79	73.17

LI			
Point No.	Easting	Northing	Elevation
27	7449193.70	4959261.55	73.33
28	7449154.24	4959227.87	73.32
29	7449053.50	4959123.04	73.29

PR3			
Point No.	Easting	Northing	Elevation
1	7449191.71	4959190.43	75.95
2	7449196.24	4959193.10	0.00
3	7449191.50	4959204.19	77.27
4	7449192.99	4959211.49	77.91
5	7449189.31	4959213.62	77.83
6	7449181.27	4959213.91	77.10
7	7449164.94	4959229.86	74.07
8	7449165.43	4959237.79	73.32
9	7449152.16	4959226.00	73.32
10	7449160.37	4959225.85	74.08
11	7449175.82	4959210.83	76.94
12	7449175.90	4959202.27	77.80
13	7449178.83	4959199.52	77.88
14	7449187.76	4959198.23	77.03

Инвеститор:
ЈВП "Србијаводе"
ул. Булевар уметности 2а, 11070 Београд

Пројекат:
Модернизација водних објеката за заштиту од штетног дејства вода на левој обали Саве од Блока 45 до планиране саобраћајнице „нова7" уз изградњу путних, пешачких и бициклистичких објеката и пратеће инфраструктуре у водно заштитном појасу

Врста техничке документације:
ИДЕЈНИ ПРОЈЕКАТ

Пројектант:
ЕХТИНГ д.о.о, Београд, Вене Нигринове 16

Део пројекта:
10-ПРОЈЕКАТ ПРИПРЕМНИХ РАДОВА

Објекат:
Водни објекти за заштиту од штетног дејства вода на левој обали Саве

Одговорни пројектант:
Ивана Јарамаз, маст. инж. грађ. лиценца бр.: 343 И269 24

Пројектант:

Цртеж:
Ситуациони план сервисне саобраћајнице и пешачко бициклистичке стазе

Парафа:

Датум:
Новембар 2025

Размера:
1:500

Број цртежа:
11

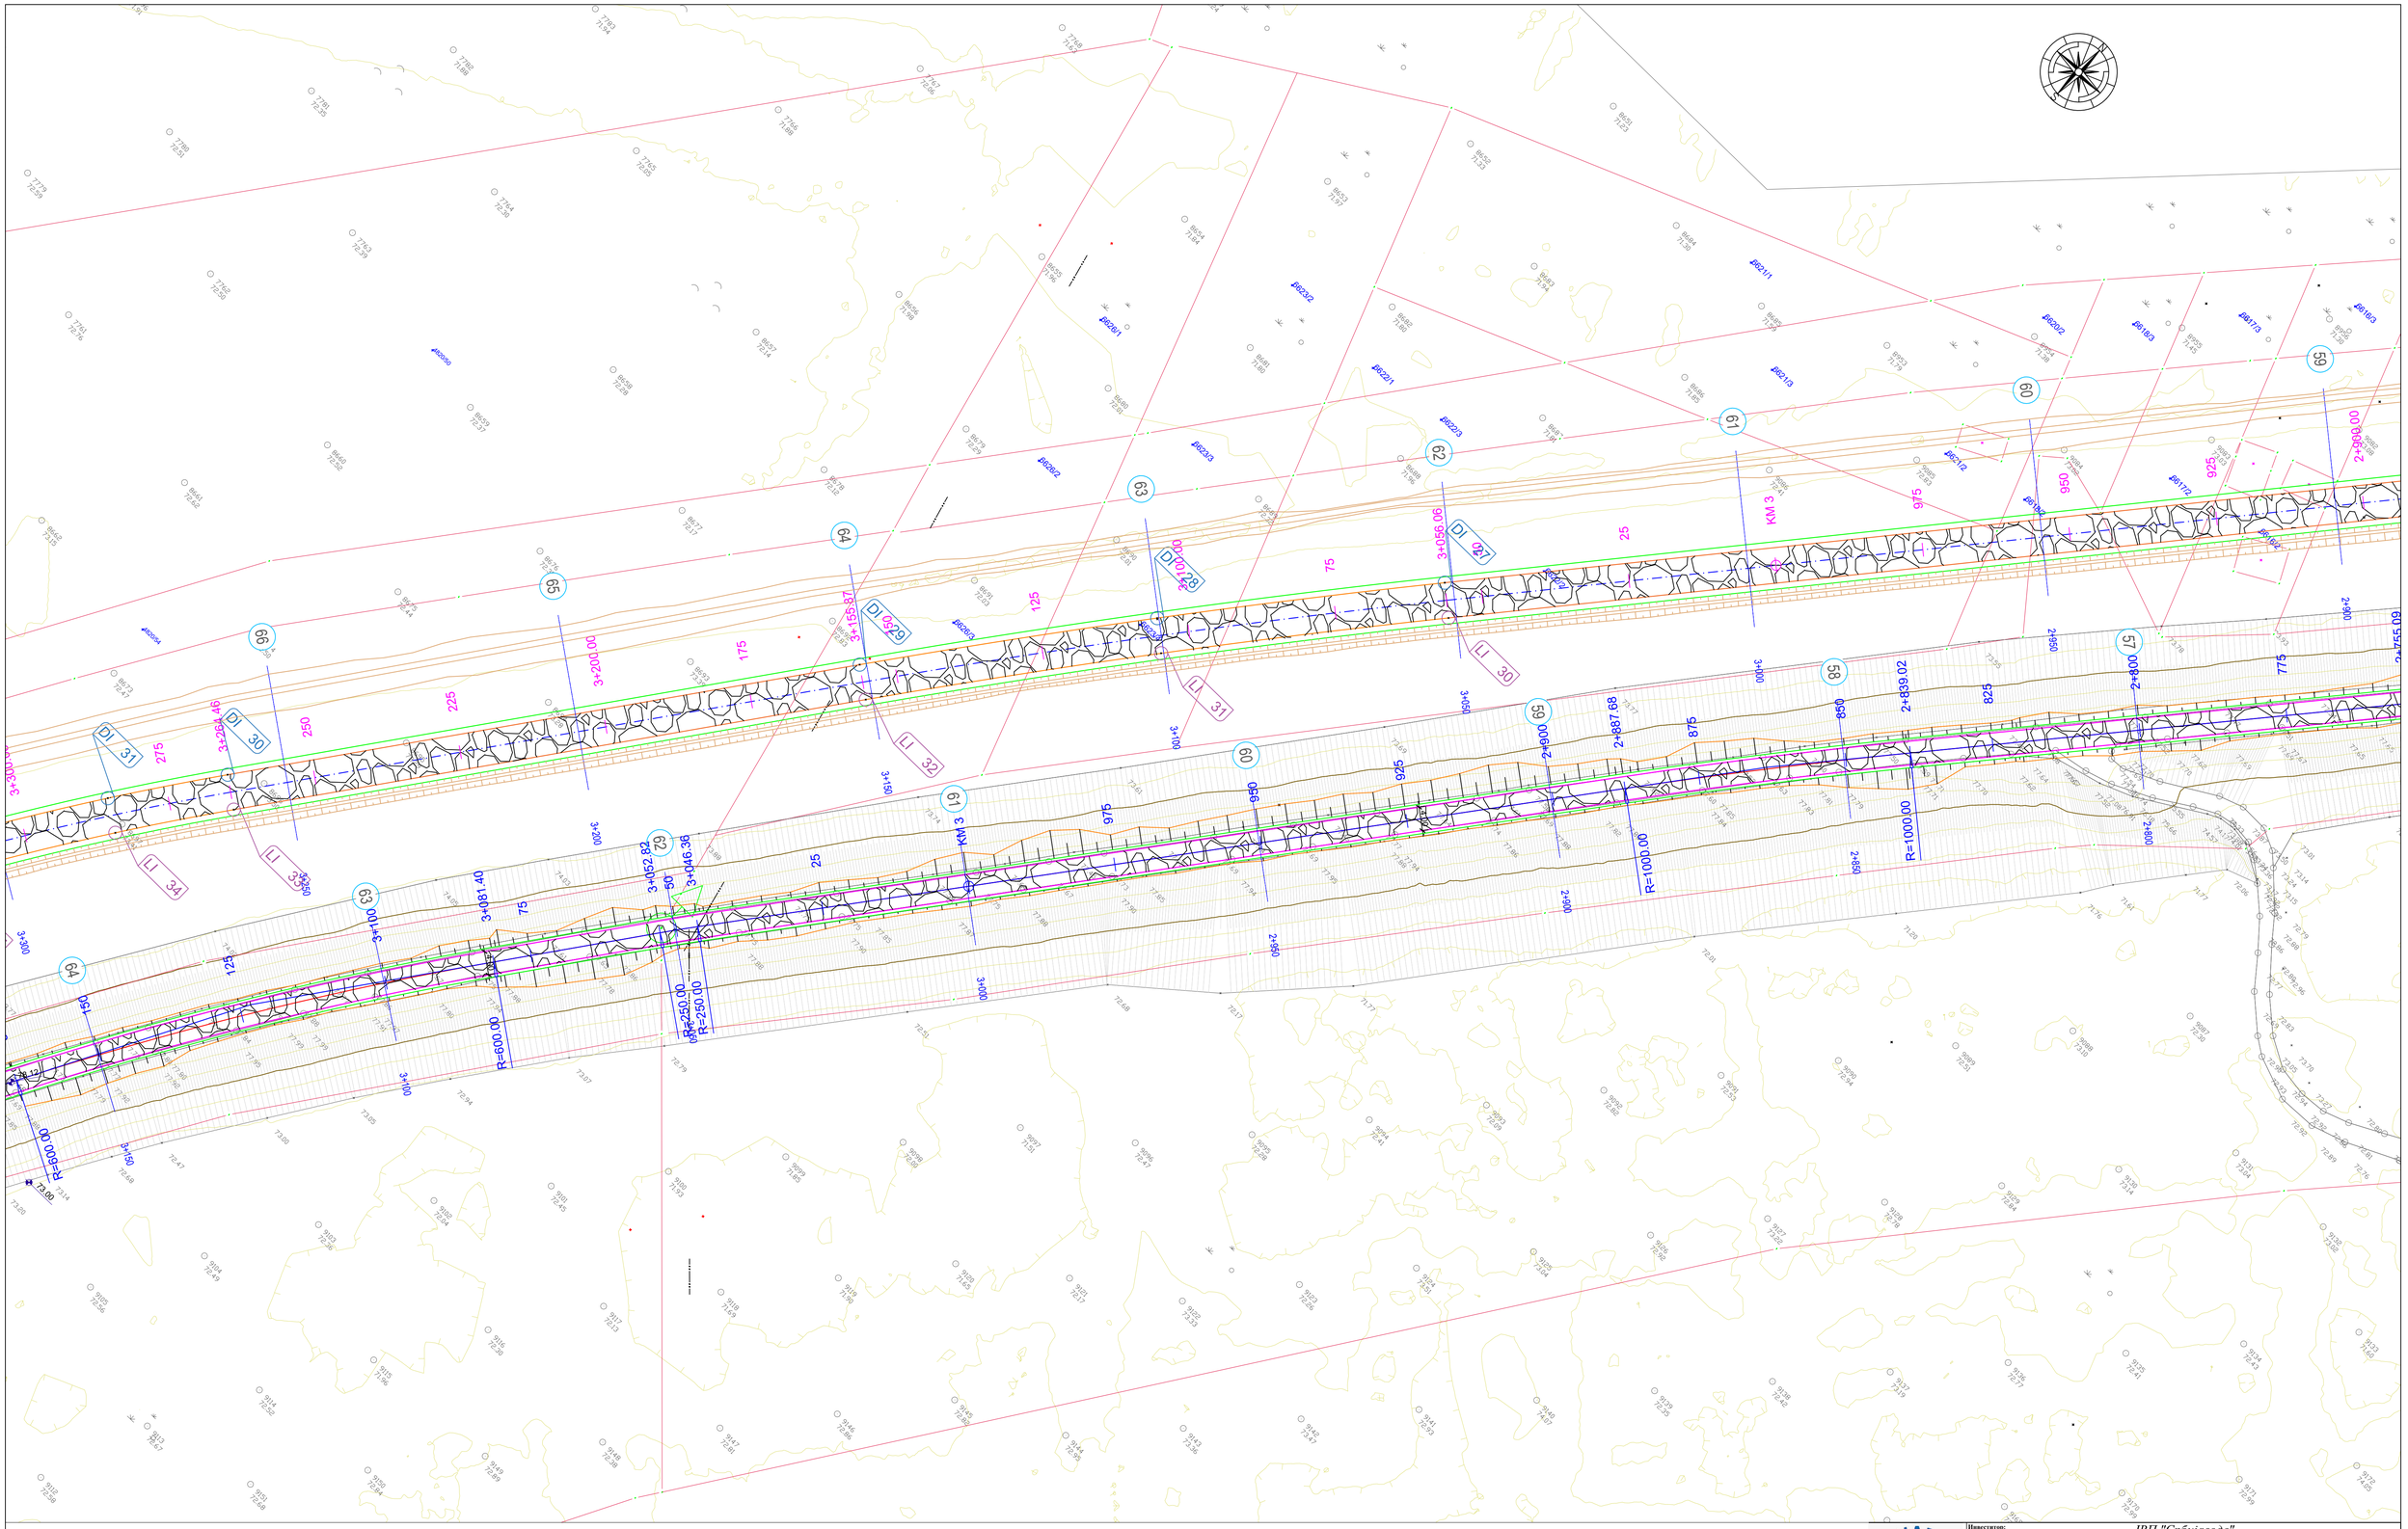

DI			
Point No.	Easting	Northing	Elevation
27	7448835.04	4958868.86	73.09
28	7448804.37	4958830.59	73.08
29	7448773.81	4958789.80	73.07
30	7448710.22	4958701.78	73.05
31	7448698.47	4958684.79	73.04

LI			
Point No.	Easting	Northing	Elevation
30	7448839.66	4958865.03	73.21
31	7448809.00	4958826.79	73.20
32	7448778.67	4958786.28	73.19
33	7448715.08	4958698.26	73.17
34	7448703.47	4958681.48	73.16

Инвеститор:	*ЈВП "Србијаводе"* *ул. Булевар уметности 2а, 11070 Београд*
Пројекат:	Модернизација водних објеката за заштиту од штетног дејства вода на левој обали Саве од Блока 45 до планиране саобраћајнице „нова7" уз изградњу путних, пешачких и бициклистичких објеката и пратеће инфраструктуре у водно заштитном појасу
Врста техничке документације:	ИДЕЈНИ ПРОЈЕКАТ
Пројектант:	*ЕХТИНГ д.о.о, Београд, Вере Нигринове 16*
Део пројекта:	10-ПРОЈЕКАТ ПРИПРЕМНИХ РАДОВА
Објекат:	Водни објекти за заштиту од штетног дејства вода на левој обали Саве
Одговорни пројектант:	*Адам Јараковић, маст. инж. грађ. лиценца бр.: 343 И269 24*
Нацрт:	
Датум:	*Новембар 2025*
Размера:	*1:500*
Цртеж:	Ситуациони план сервисне саобраћајнице и пешачко бициклистичке стазе
Пројектант:	
Број цртежа:	*12*

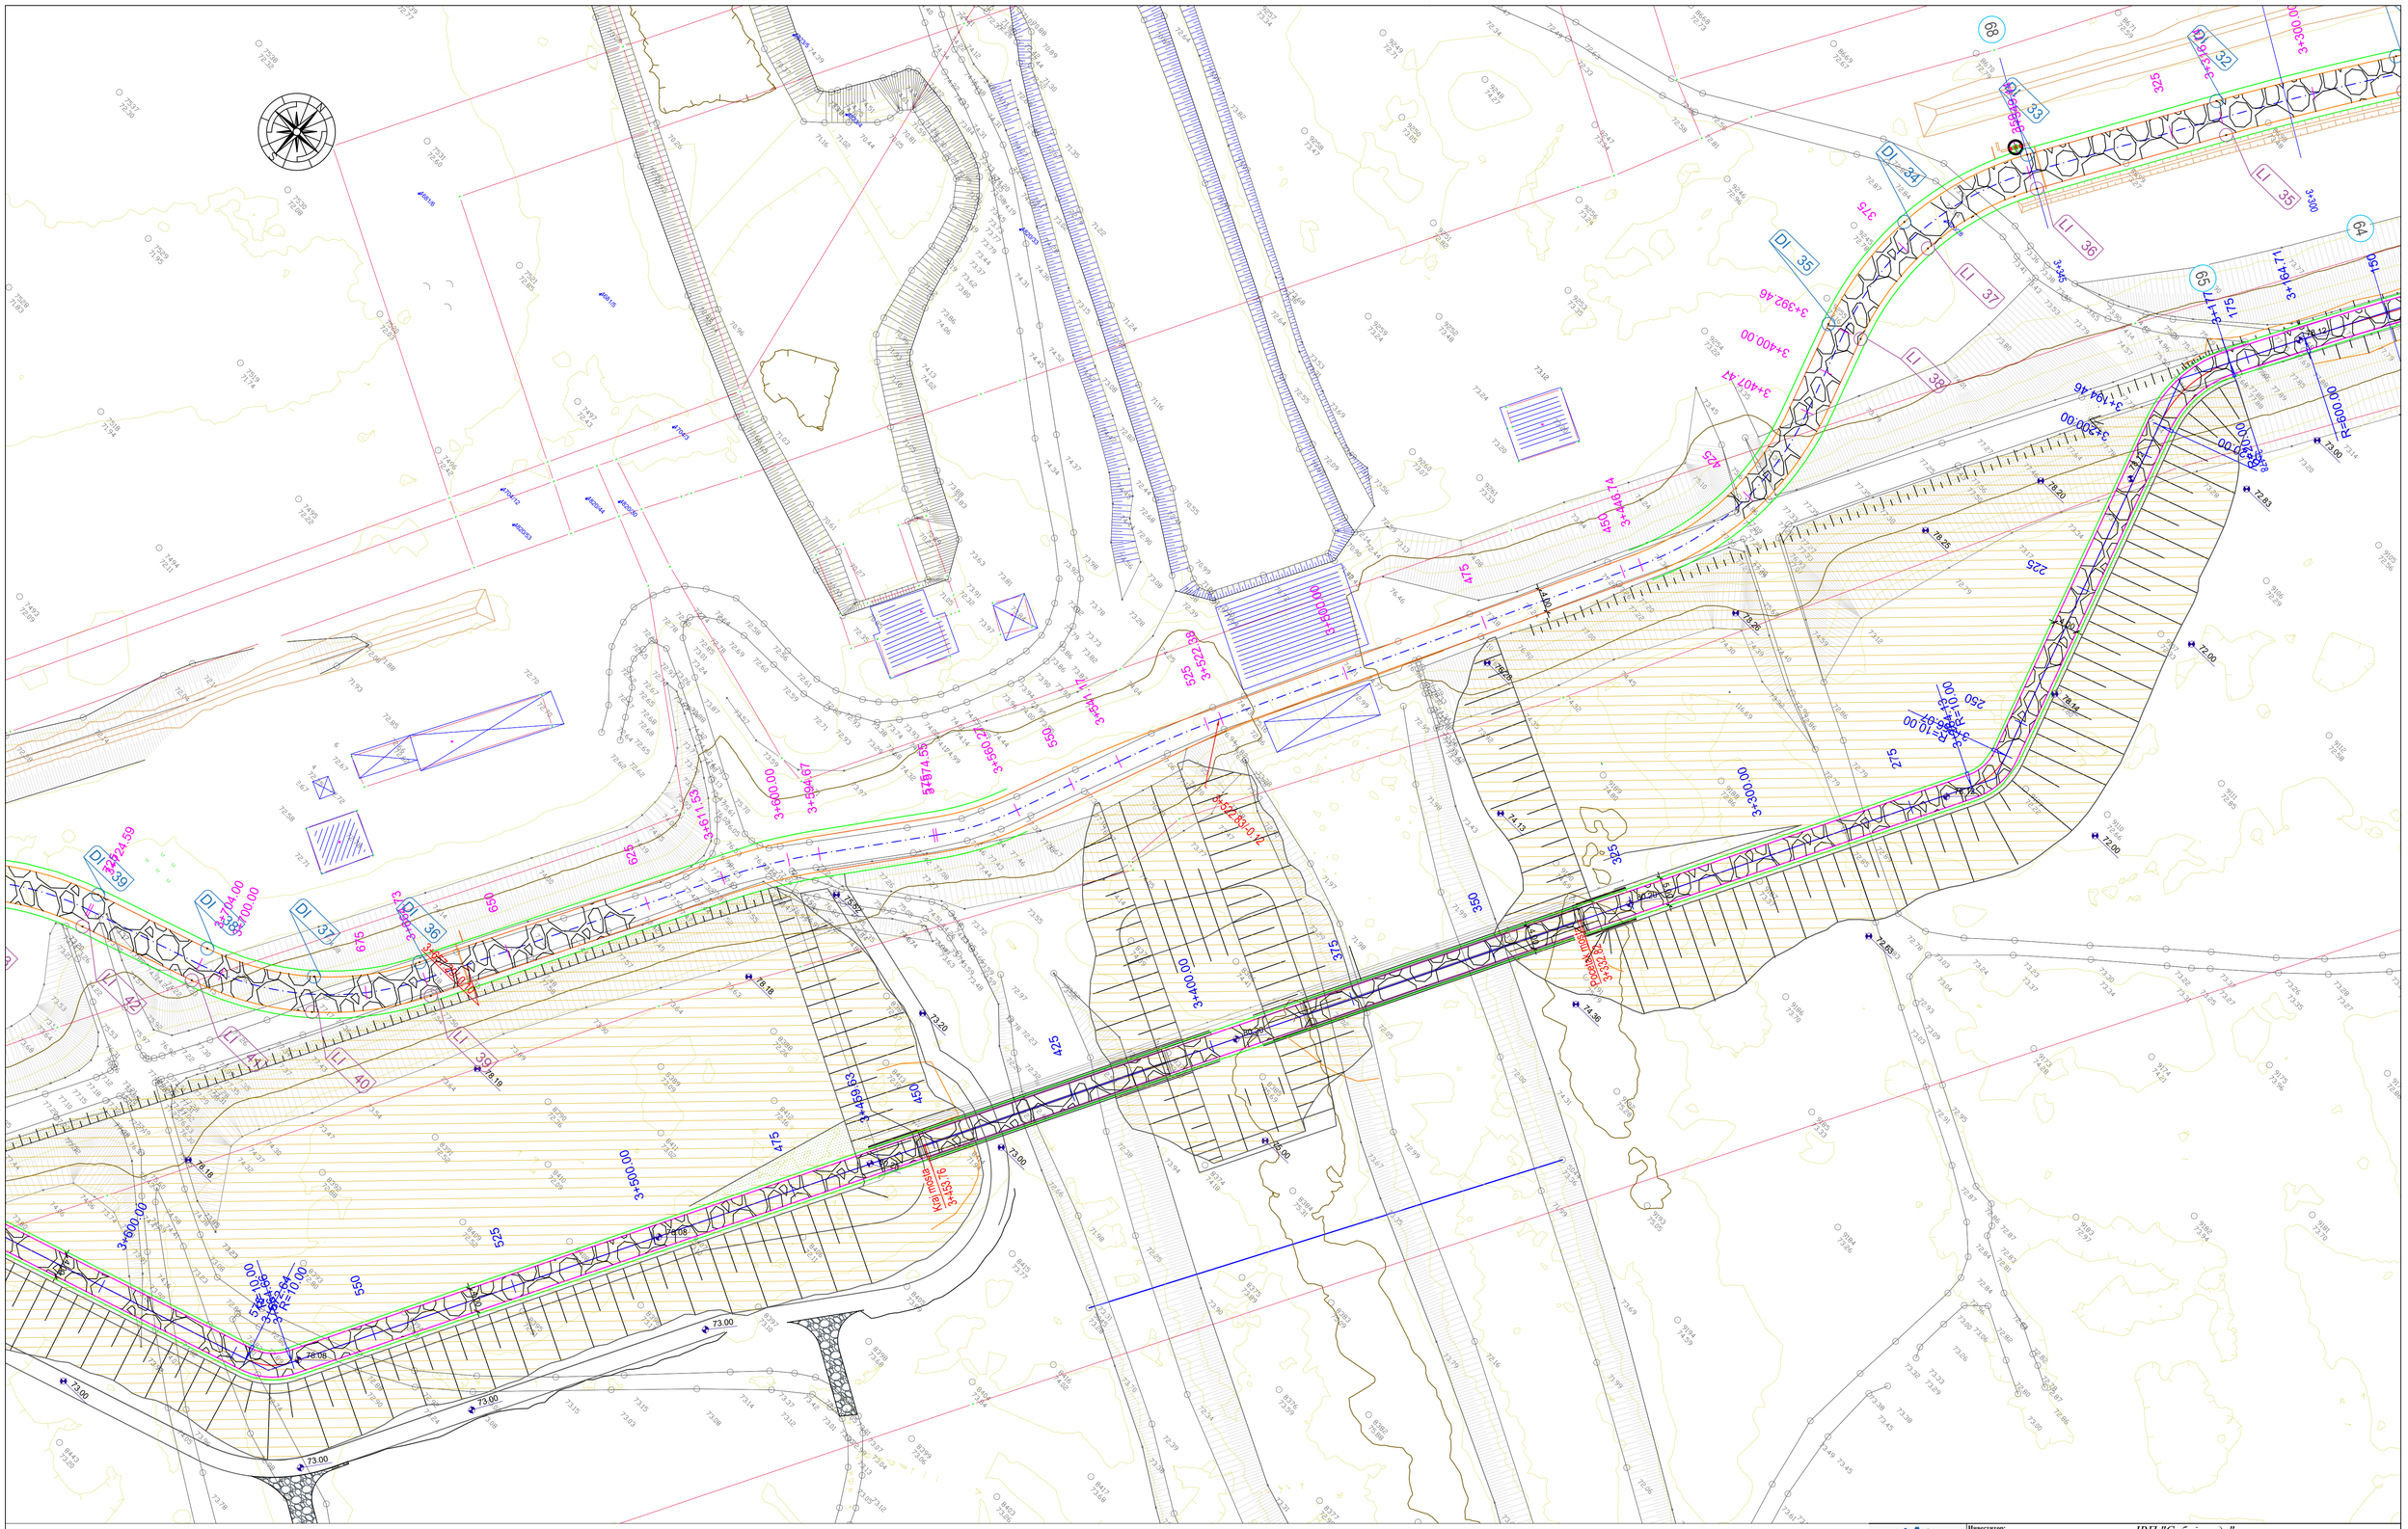
DI 32
DI 33
DI 34
DI 35
DI 36
DI 37
DI 38
DI 39
LI 35
LI 36
LI 37
LI 38
LI 39
LI 40
LI 41
LI 42
3+300.00
3+392.46
3+400.00
3+407.47
3+600.00
OBRADJENO PRIPREMNIM RADOVIMA

Bankina

Kosina

DI			
Point No.	Easting	Northing	Elevation
40	7448496.62	4958297.29	73.85
41	7448487.98	4958284.76	73.38

LI			
Point No.	Easting	Northing	Elevation
43	7448501.02	4958293.21	73.97
44	7448493.36	4958282.10	73.50

Инвеститор: *ЈВП "Србијаводе"*
ул. Булевар уметности 2а, 11070 Београд

Пројекат: Модернизација водних објеката за заштиту од штетног дејства вода на левој обали Саве од Блока 45 до планиране саобраћајнице „нова7" *уз* изградњу путних, пешачких и бициклистичких објеката и пратеће инфраструктуре у водно заштитном појасу

Врста техничке документације: ИДЕЈНИ ПРОЈЕКАТ

Пројектант: *ЕХТИНГ д.о.о, Београд, Вене Нигринове 16*

Део пројекта: 10-ПРОЈЕКАТ ПРИПРЕМНИХ РАДОВА

Објекат: Водни објекти за заштиту од штетног дејства вода на левој обали Саве

Одговорни пројектант: *Адам Јараковић, маст. инж. грађ. лиценца бр.: 343 И269 24*

Нацрт:

Датум: Новембар 2025

Цртеж: Ситуациони план сервисне саобраћајнице и пешачко бициклистичке стазе

Пројектант:

Размера: 1:500

Број цртежа: 14

PR4 1
PR4 2
PR4 3
PR4 4
PR4 5
PR4 6
PR4 7
PR4 8
PR4 9
PR4 10
PR4 11
PR4 12
PR4 13
PR4 14
PR4 15
PR4 16
PR4 17
PR4 18
PR4 19
PR4 20
PR5 15
PR5 16
PR5 17
DI 42
DI 43
LI 45
LI 46
LI 47
4+000.00
4+100.00
4+200.00
4+300.00
4+400.00
4+485.82
R=1000.00
4+278.89
4+289.23
4+289.69
R=500.00
R=500.00
R=500.00
4+301
4+351
4+401
4+451
4+501
4+510
4+560
4+010
4+060
4+110
4+151
4+160
4+201
4+210
4+251
4+260
4+310
4+360
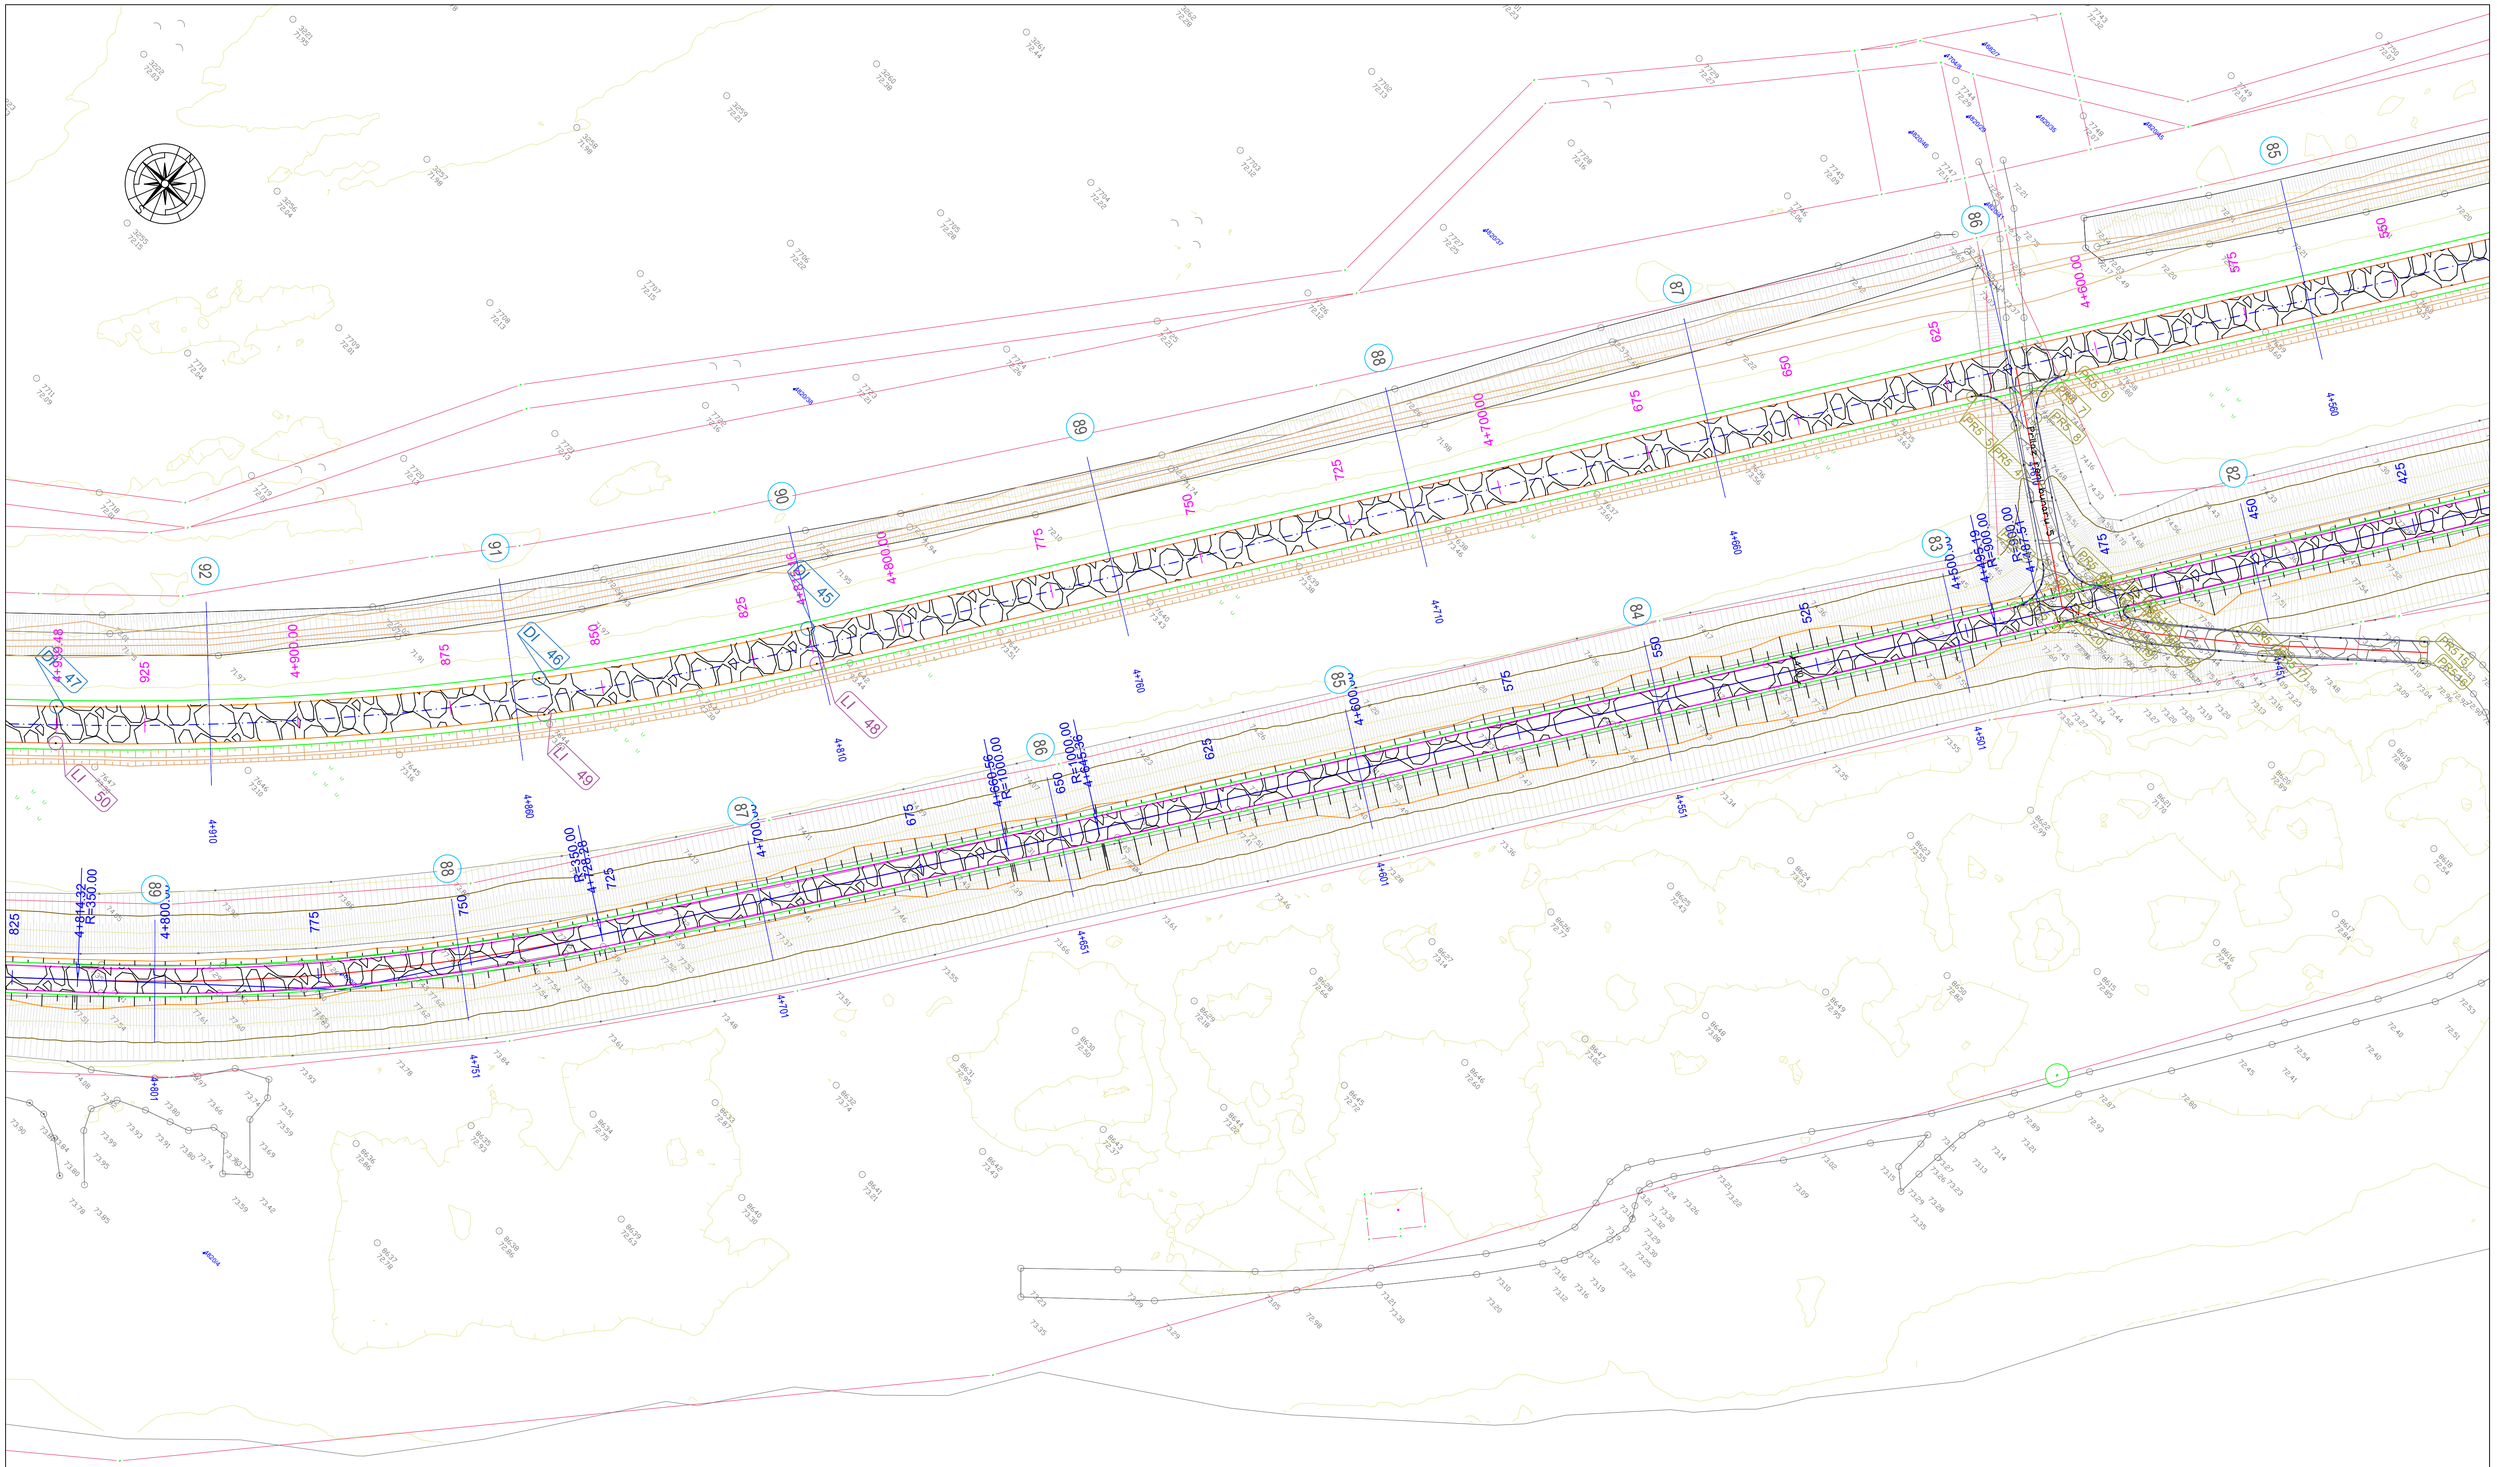

OBRADJENO PRIPREMNIM RADOVIMA

Bankina

Kosina

DI			
Point No.	Easting	Northing	Elevation
45	7447989.47	4957361.72	73.34
46	7447963.75	4957325.34	73.33
47	7447910.55	4957267.04	73.31

LI			
Point No.	Easting	Northing	Elevation
48	7447994.54	4957358.65	73.46
49	7447968.49	4957321.66	73.45
50	7447914.65	4957262.66	73.43

PRS			
Point No.	Easting	Northing	Elevation
1	7448128.15	4957501.82	77.77
2	7448128.63	4957507.40	77.45
3	7448126.52	4957509.99	77.06
4	7448107.57	4957523.15	74.22
5	7448099.10	4957521.46	73.45
6	7448107.47	4957534.52	73.45
7	7448106.66	4957530.01	73.67
8	7448109.10	4957526.35	74.16
9	7448128.00	4957513.23	77.00
10	7448133.06	4957512.38	77.58
11	7448136.49	4957514.94	77.77
12	7448141.18	4957514.87	77.85
13	7448142.52	4957513.46	77.40
14	7448156.91	4957524.27	75.86
15	7448179.94	4957544.39	72.97
16	7448182.20	4957541.72	72.96
17	7448162.58	4957524.29	74.71
18	7448148.26	4957513.00	76.17
19	7448142.18	4957509.32	76.93
20	7448134.96	4957505.06	77.85

Инвеститор:
ЈВП "Србијаводе"
ул. Булевар уметности 2а, 11070 Београд

Пројекат:
Модернизација водних објеката за заштиту од штетног дејства вода на левој обали Саве од Блока 45 до планиране саобраћајнице „нова7" уз изградњу путних, пешачких и бициклистичких објеката и пратеће инфраструктуре у водно заштитном појасу

Врста техничке документације:
ИДЕЈНИ ПРОЈЕКАТ

Пројектант:
ЕХТИНГ д.о.о, Београд, Вене Нигринове 16

Део пројекта:
10-ПРОЈЕКАТ ПРИПРЕМНИХ РАДОВА

Објекат:
Водни објекти за заштиту од штетног дејства вода на левој обали Саве

Одговорни пројектант:
Адам Јараковић, маст. инж. грађ. лиценца бр.: 345 H269 24

Пројектант:

Цртеж:
Ситуациони план сервисне саобраћајнице и пешачко бициклистичке стазе

Датум: Новембар 2025

Размера: 1:500

Број цртежа: 16

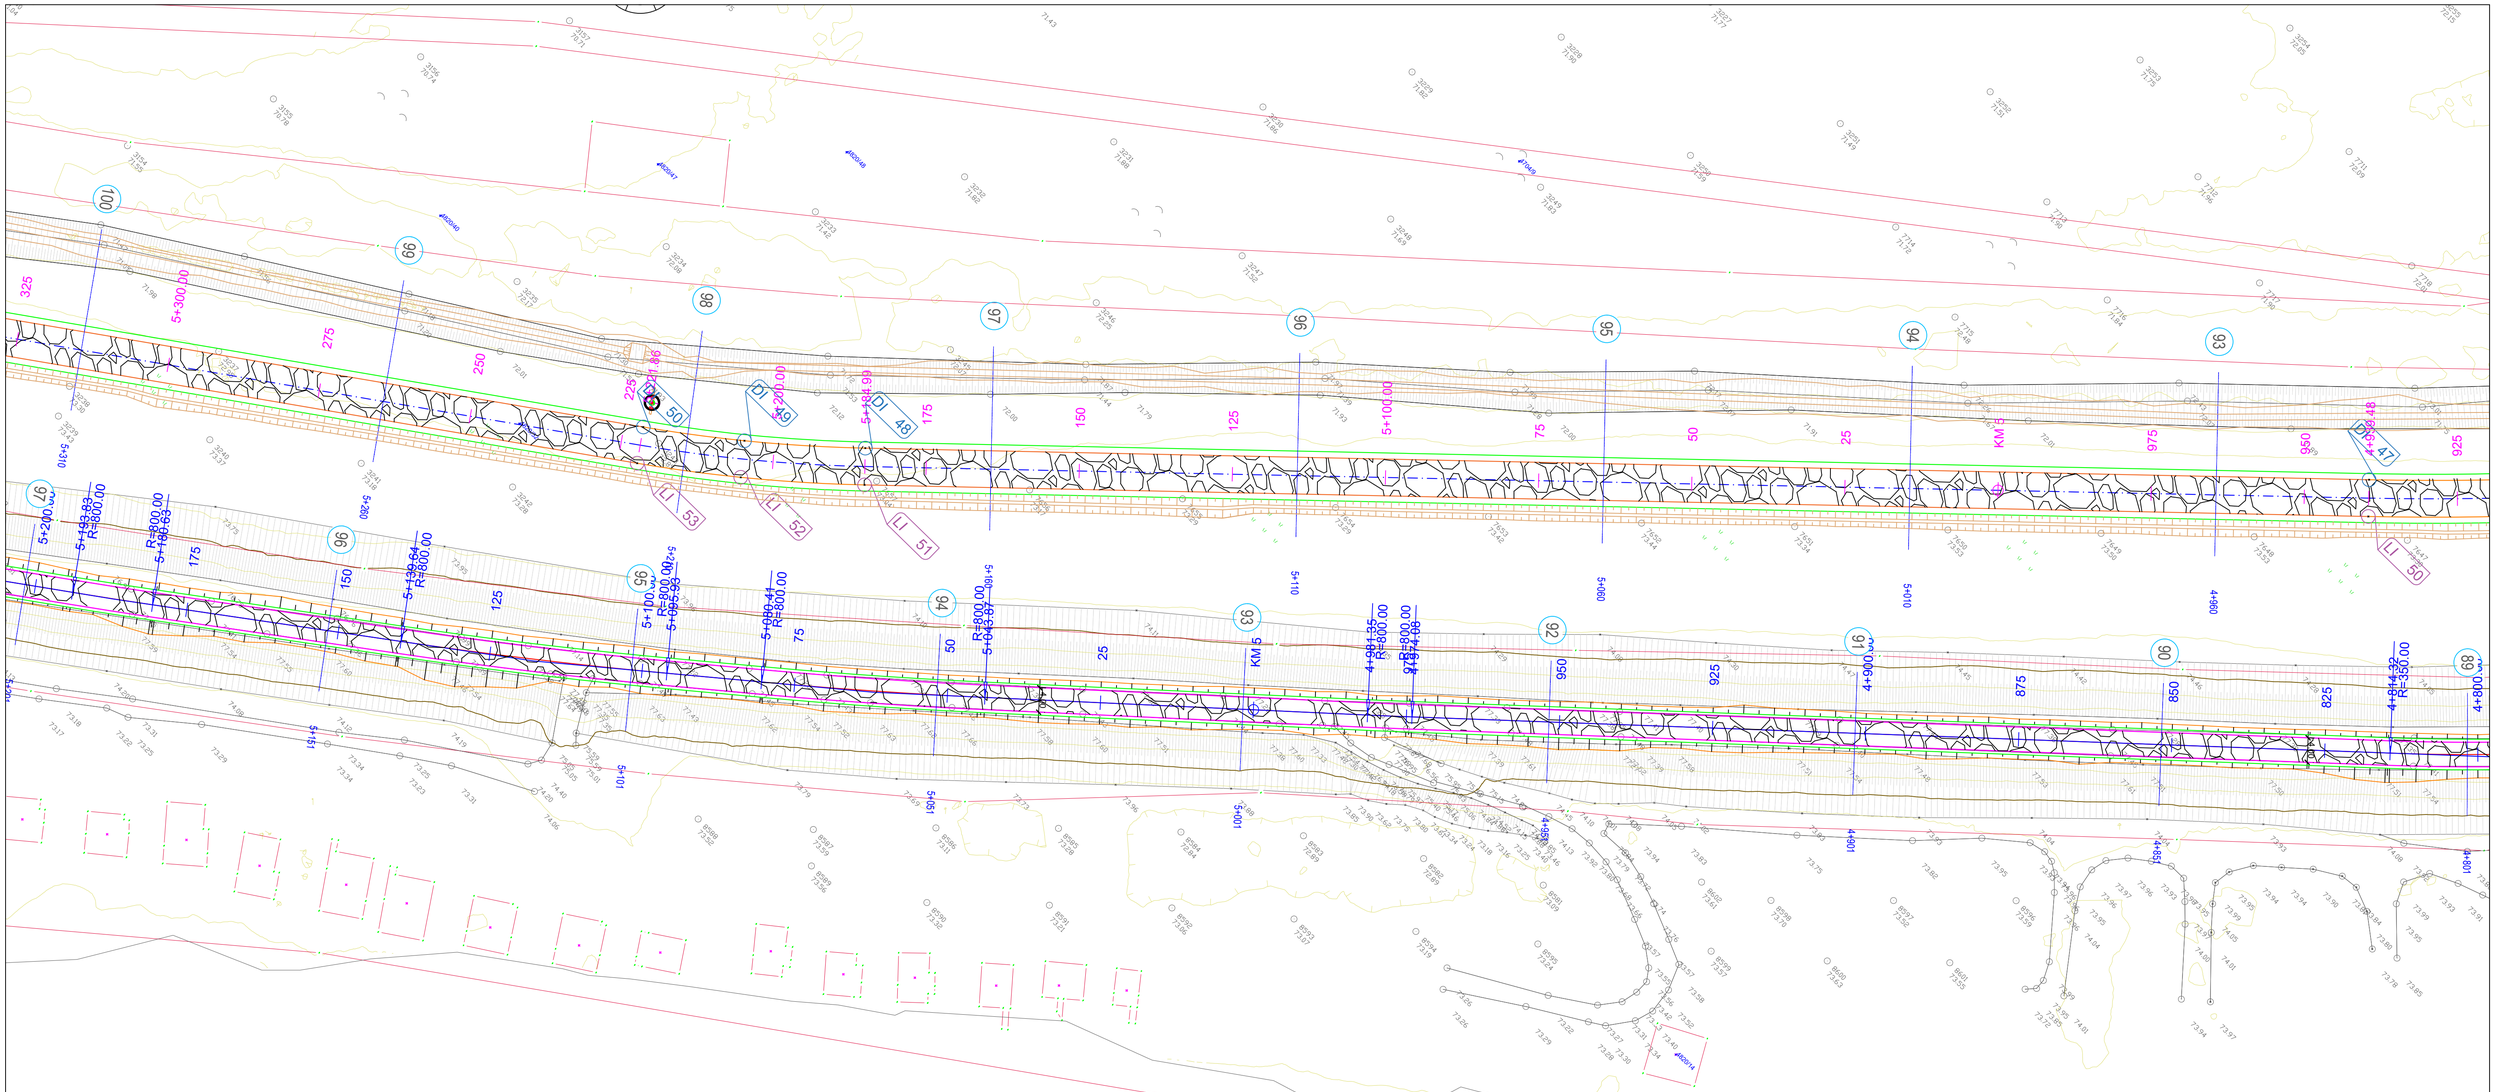

OBRADJENO PRIPREMNIM RADOVIMA

Bankina

Kosina

DI			
Point No.	Easting	Northing	Elevation
47	7447910.55	4957267.04	73.31
48	7447731.20	4957099.39	72.91
49	7447716.23	4957086.48	72.83
50	7447702.85	4957076.56	72.76

LI			
Point No.	Easting	Northing	Elevation
50	7447914.65	4957262.66	73.43
51	7447735.29	4957095.01	73.03
52	7447719.96	4957081.79	72.95
53	7447706.25	4957071.63	72.88

Инвеститор: *ЈВП "Србијаводе"*
ул. Булевар уметности 2а, 11070 Београд

Пројекат: Модернизација водних објеката за заштиту од штетног дејства вода на левој обали Саве од Блока 45 до планиране саобраћајнице „нова7" *уз* изградњу путних, пешачких и бициклистичких објеката и пратеће инфраструктуре у водно заштитном појасу

Врста техничке документације: ИДЕЈНИ ПРОЈЕКАТ

Пројектант: *ЕХТИНГ д.о.о, Београд, Вел̂е Нигринове 16*

Део пројекта: 10-ПРОЈЕКАТ ПРИПРЕМНИХ РАДОВА

Објекат: Водни објекти за заштиту од штетног дејства вода на левој обали Саве

Одговорни пројектант: *Јелена Јарамазовић, маст. инж. грађ. лиценца бр.: 343 И269 24*

Пројектант:

Нацрт:

Датум: *Новембар 2025*

Размера: *1:500*

Број цртежа: *14*

Цртеж: Ситуациони план сервисне саобраћајнице и пешачко бициклистичке стазе

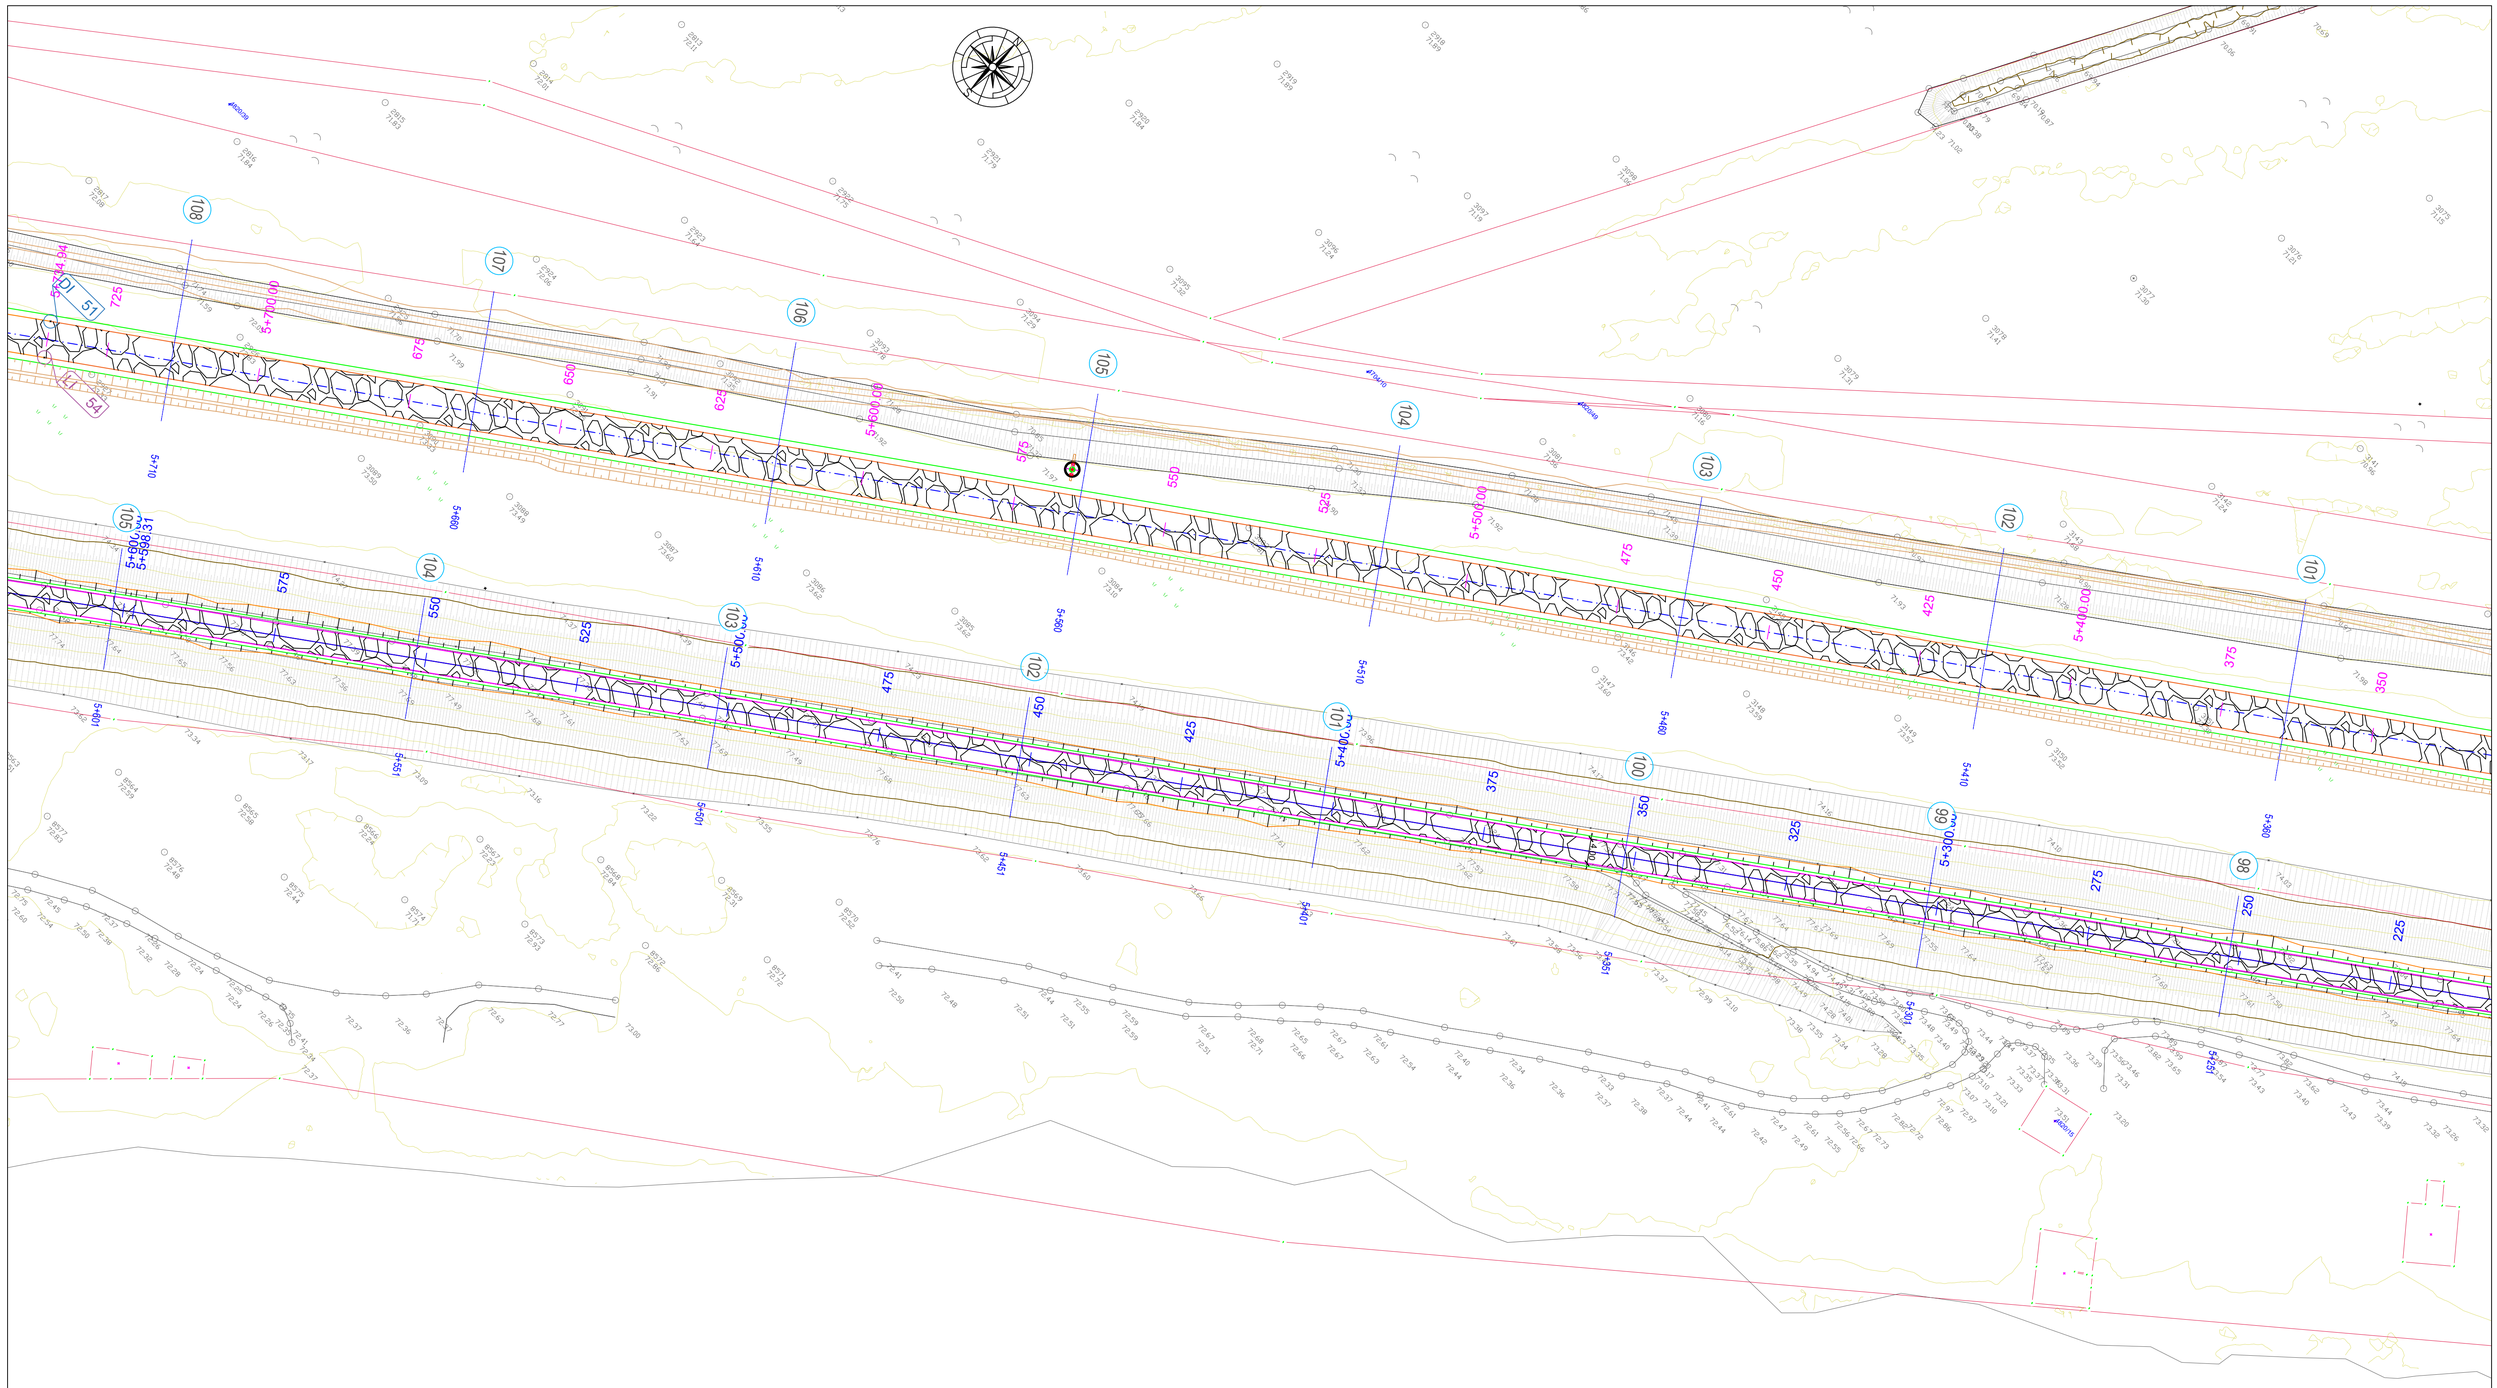

OBRADJENO PRIPREMNIM RADOVIMA

Инвеститор:	*ЈВП "Србијаводе" ул. Булевар уметности 2а, 11070 Београд*		
Пројекат:	Модернизација водних објеката за заштиту од штетног дејства вода на левој обали Саве од Блока 45 до планиране саобраћајнице „нова7" уз изградњу путних, пешачких и бициклистичких објеката и пратеће инфраструктуре у водно заштитном појасу		
Врста техничке документације:	ИДЕЈНИ ПРОЈЕКАТ		
Пројектант:	*ЕХТИНГ д.о.о, Београд, Веле Нигринове 16*		
Део пројекта:	10-ПРОЈЕКАТ ПРИПРЕМНИХ РАДОВА		
Објекат:	Водни објекти за заштиту од штетног дејства вода на левој обали Саве	**Одговорни пројектант:** *Адам Јарамовић, маст. инж. грађ. лиценца бр.: 343 И309 24*	*Парафа:*
Цртеж:	Ситуациони план сервисне саобраћајнице и пешачко бициклистичке стазе	**Пројектант:**	*Датум:* Новембар 2025 *Размера:* 1:500 *Број цртежа:* 18

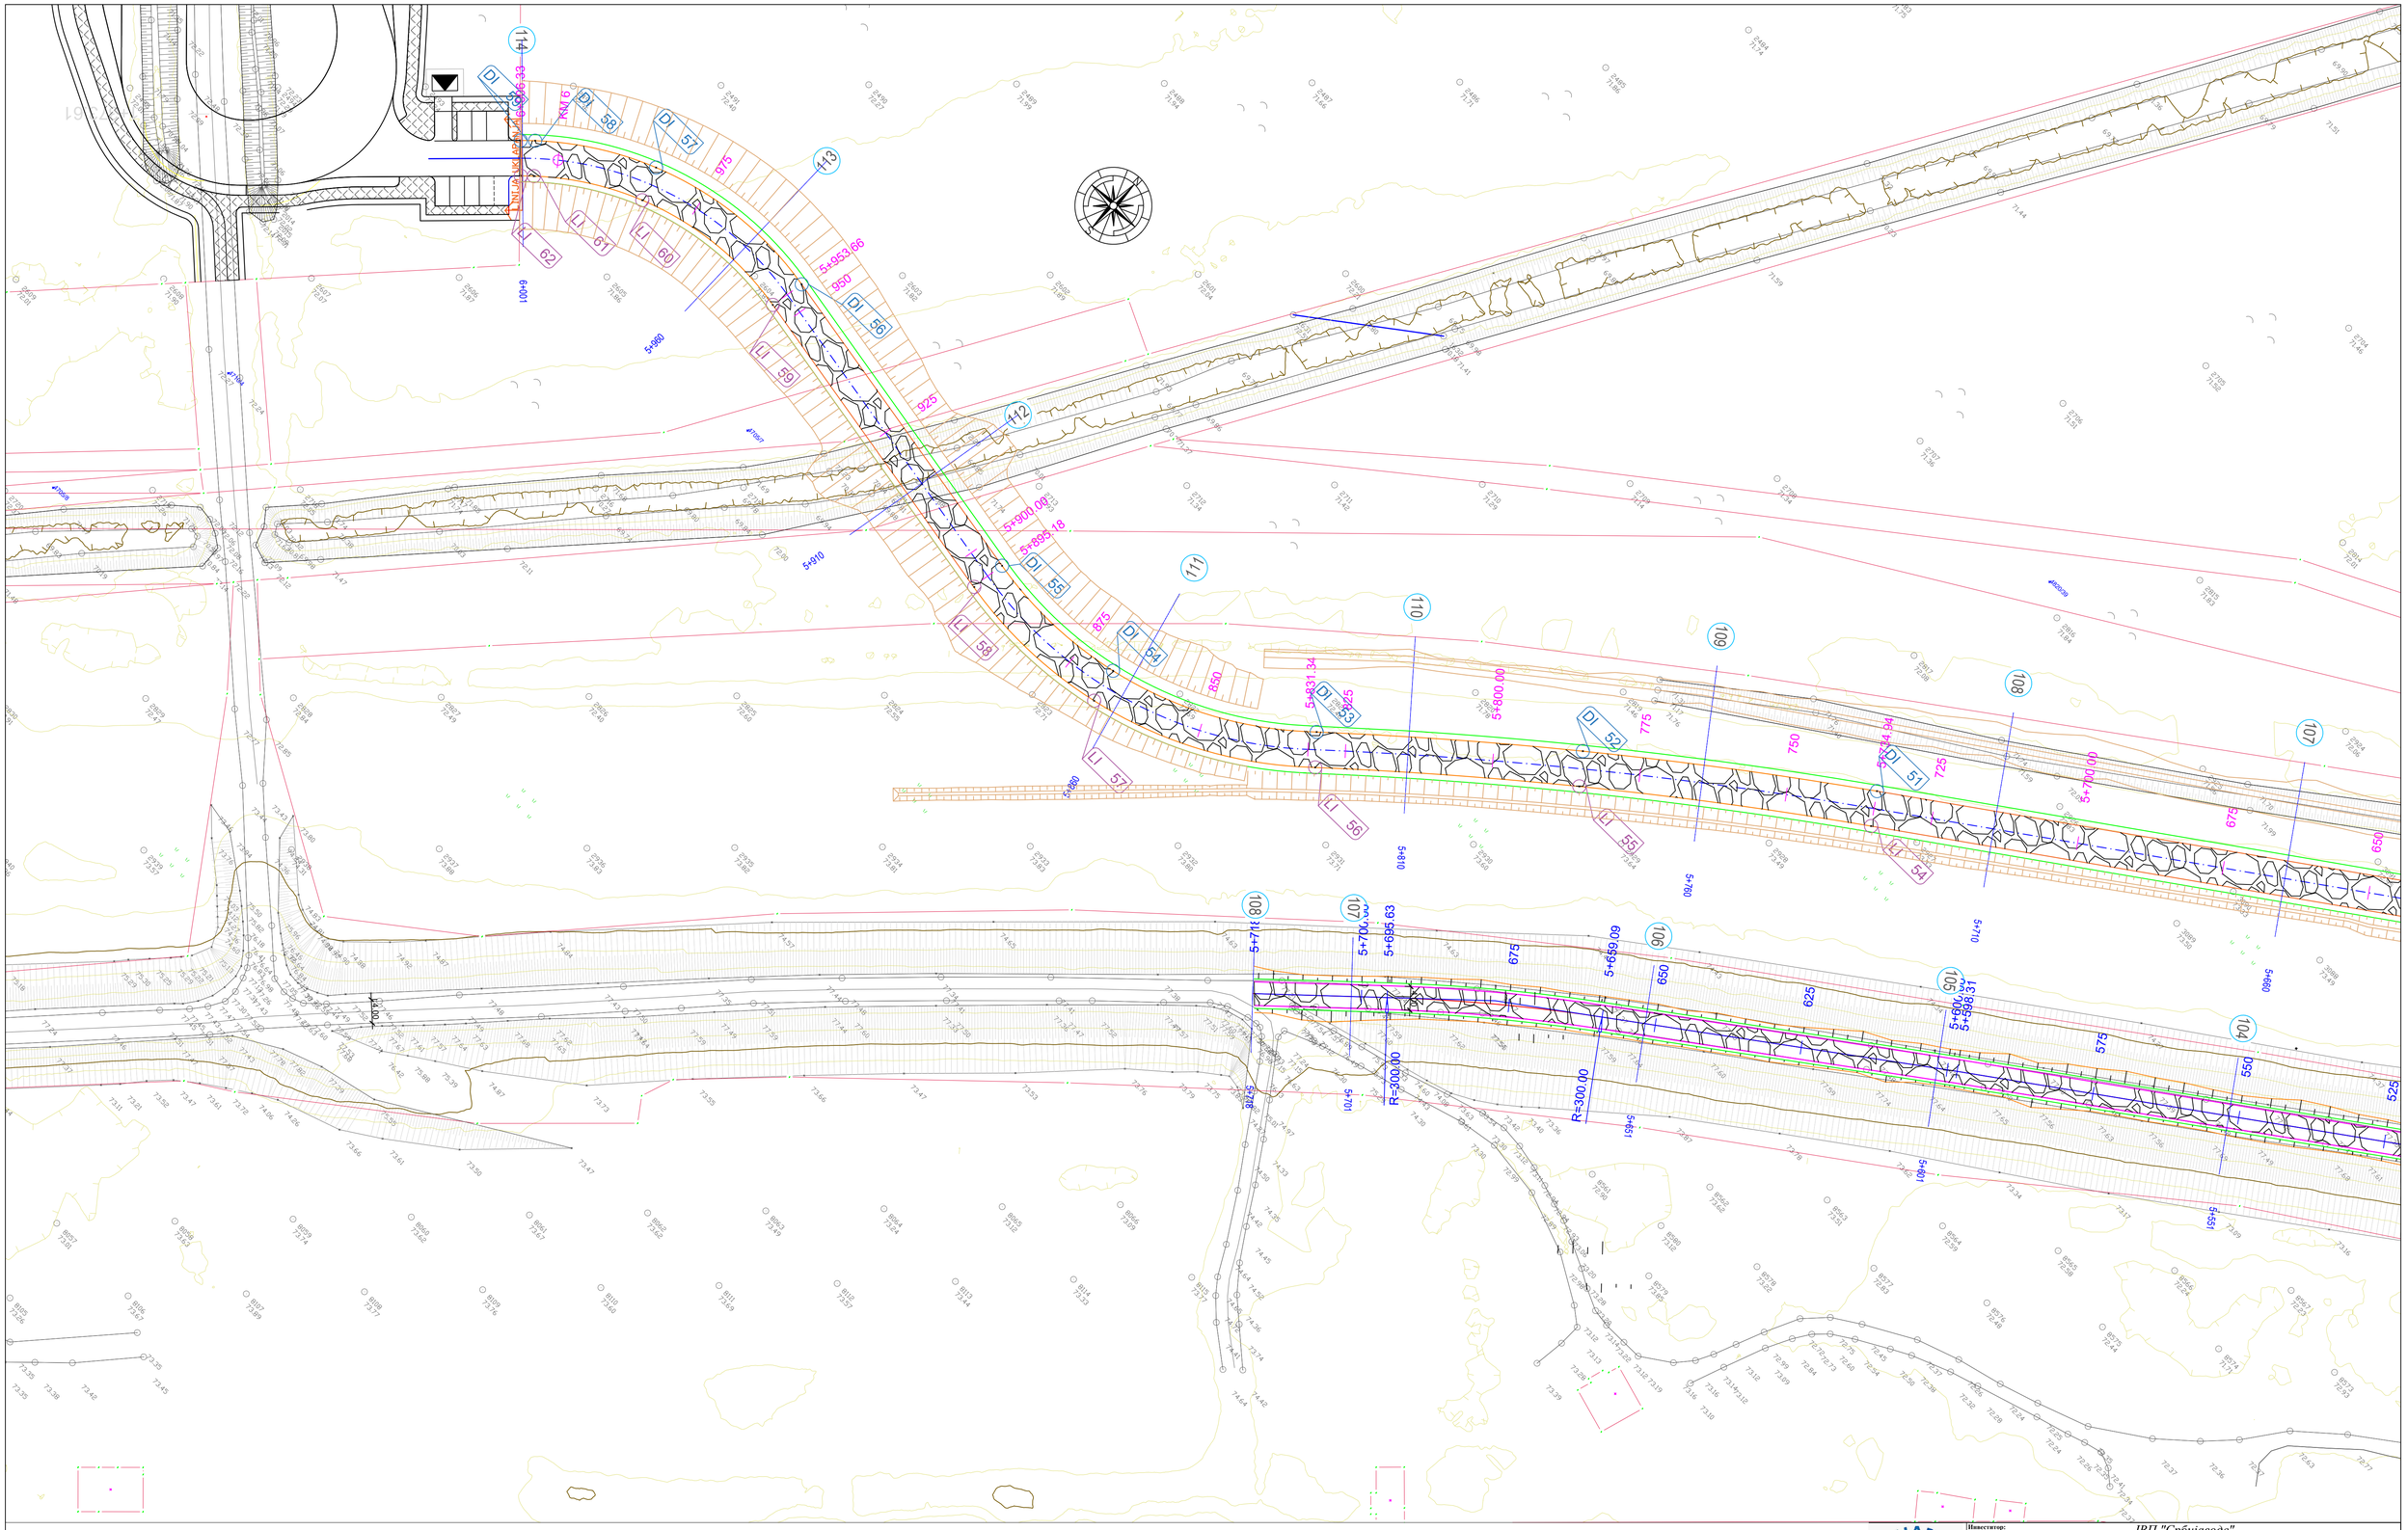

OBRADJENO PRIPREMNIM RADOVIMA

Bankina

Kosina

DI			
Point No.	Easting	Northing	Elevation
51	7447280.59	4956785.09	73.68
52	7447240.22	4956755.18	74.07
53	7447205.69	4956726.05	74.42
54	7447173.78	4956709.42	74.72
55	7447147.93	4956709.03	74.93
56	7447090.39	4956719.46	75.39
57	7447058.94	4956716.42	75.63
58	7447041.11	4956705.38	75.78
59	7447039.32	4956703.69	75.86

LI			
Point No.	Easting	Northing	Elevation
54	7447284.00	4956780.16	73.80
55	7447243.95	4956750.48	74.19
56	7447209.70	4956721.58	74.54
57	7447175.02	4956703.55	74.84
58	7447147.06	4956703.17	75.05
59	7447089.32	4956713.56	75.51
60	7447061.13	4956710.83	75.75
61	7447045.13	4956700.93	75.90
62	7447043.53	4956699.42	75.86

Инвеститор: *ЈВП "Србијаводе"*
ул. Булевар уметности 2а, 11070 Београд

Пројекат: Модернизација водних објеката за заштиту од штетног дејства вода на левој обали Саве од Блока 45 до планиране саобраћајнице „нова7" уз изградњу путних, пешачких и бициклистичких објеката и пратеће инфраструктуре у водно заштитном појасу

Врста техничке документације: ИДЕЈНИ ПРОЈЕКАТ

Пројектант: *ЕХТИНГ д.о.о, Београд, Вел̂е Нигринове 16*

Део пројекта: 10-ПРОЈЕКАТ ПРИПРЕМНИХ РАДОВА

Објекат: Водни објекти за заштиту од штетног дејства вода на левој обали Саве

Одговорни пројектант: *Адам Јарамовић, маст. инж. грађ.*
лиценца бр.: 343 И269 24

Пројектант:

Пројектант: | Датум: Новембар 2025. | Размера: 1:500 | Број цртежа: 19

Цртеж: Ситуациони план сервисне саобраћајнице и пешачко бициклистичке стазе

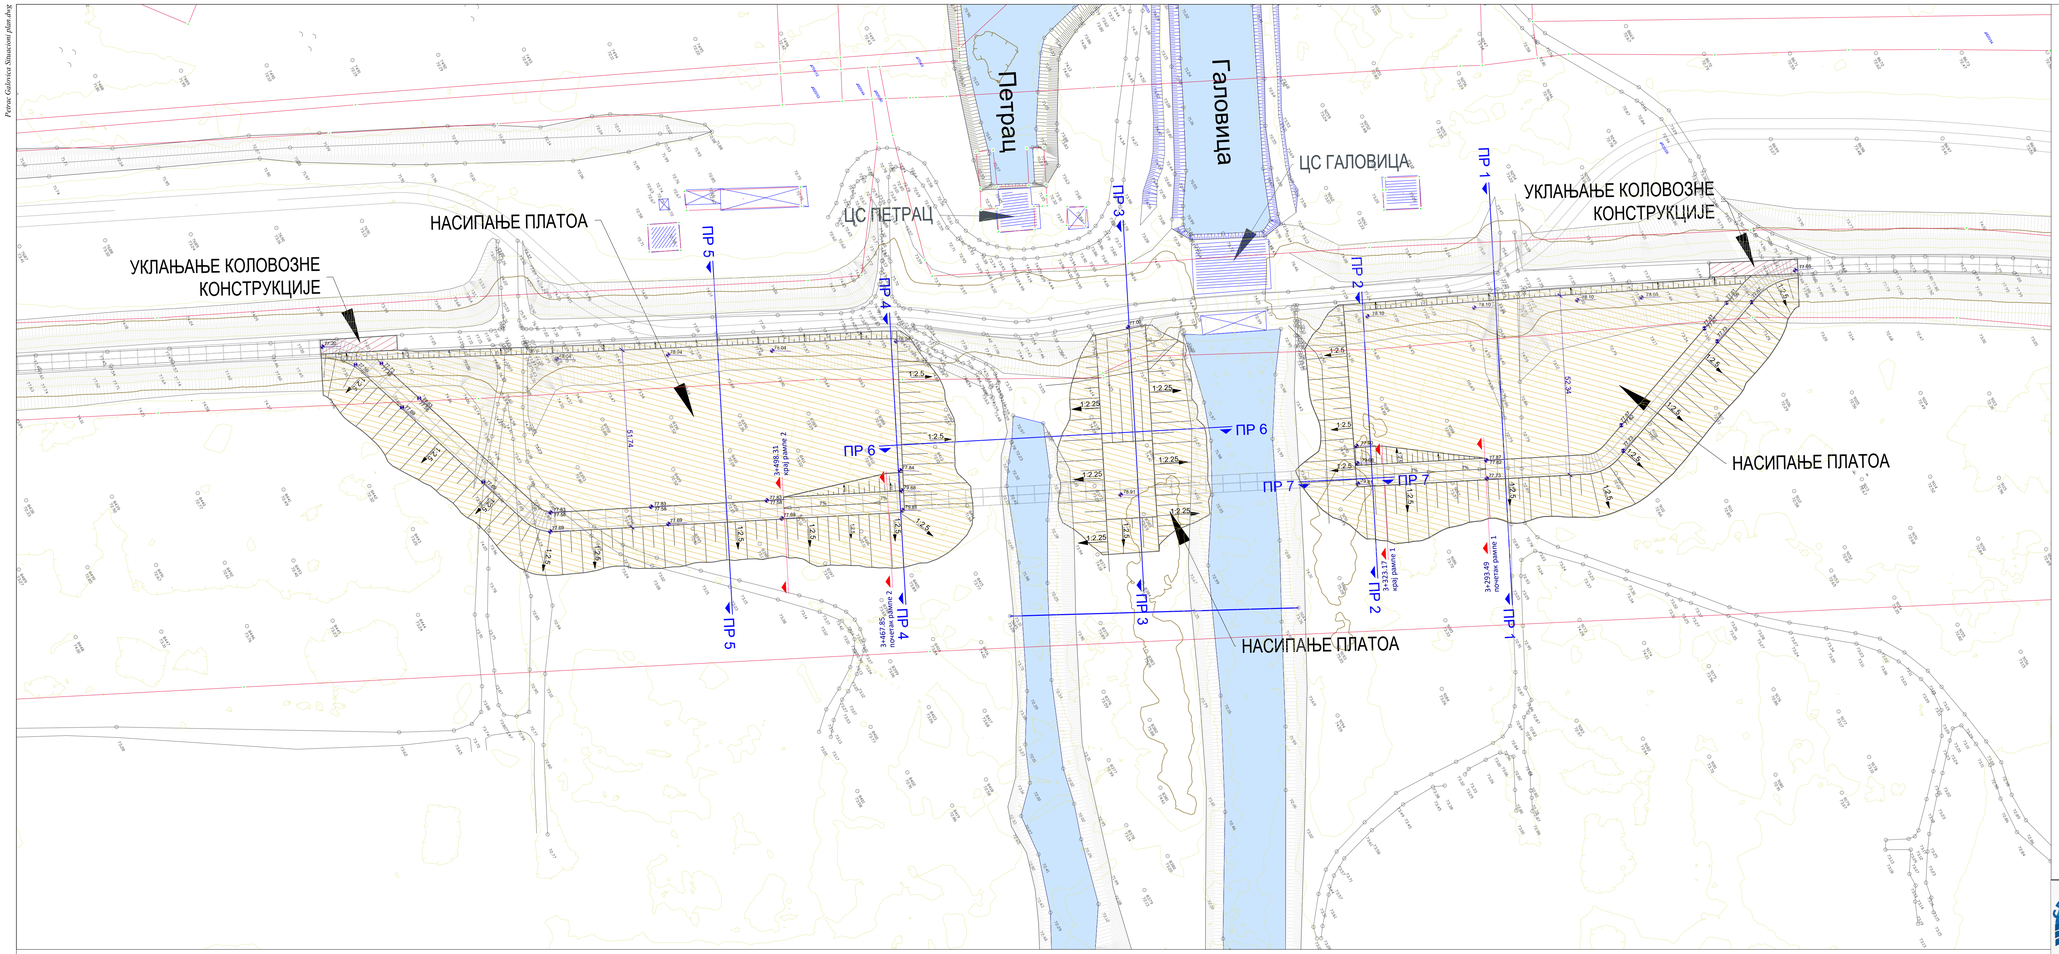

СИТУАЦИОНИ ПЛАН ПРОЈЕКТОВАНОГ СТАЊА КОД ЦРПНИХ СТАНИЦА ПЕТРАЦ И ГАЛОВИЦА

Од 3+165.00km до 3+665.00km

P=1:750

ЛЕГЕНДА

- ГРАНИЦА КАТАСТАРСКИХ ПАРЦЕЛА
- ПРИВРЕДНИ ОБЈЕКТИ
- РЕГУЛАЦИОНА ЛИНИЈА
- ГРАЂЕВИНСКА ЛИНИЈА
- ГРАНИЦА ПЛАНА
- ГРАНИЦА МАЛЕ ВОДЕ
- НАСИПАЊЕ ПЕСКОМ
- УКЛАЊАЊЕ КОЛОВОЗНИХ СЛОЈЕВА
- ПОСТОЈЕЋА ВОДОВОДНА МРЕЖА
- ПЛАНИРАНА ВОДОВОДНА МРЕЖА
- ПЛАНИРАНА МРЕЖА ЗА НАВОДЊАВАЊЕ
- РБ-40 ПОСТОЈЕЋИ РЕНИ БУНАР
- ПЛАНИРАНИ АТМОСФЕРСКИ ИСПУСТ
- ПЛАНИРАНА ТОПЛОВОДНА МРЕЖА
- ПЛАНИРАНА ТК МРЕЖА
- ПОСТОЈЕЋА ЕЛ. МРЕЖА
- ПОСТОЈЕЋА ТРАФОСТАНИЦА
- ПОСТОЈЕЋИ СТУБ НАДЗЕМНЕ МРЕЖЕ
- ПОСТОЈЕЋИ СТУБ ЈАВНОГ ОСВЕТЉЕЊА
- ПЛАНИРАНА ЕЛ. МРЕЖА 35kV
- ПЛАНИРАНА ЕЛ. МРЕЖА 10kV, 1kV, Ј.О.
- БС ПЛАНИРАНА БАЗНА СТАНИЦА
- 2xTC 2xMW ПЛАНИРАНА ТРАФО СТАНИЦА

Инвеститор:	*ЈВП "Србијаводе"* *ул. Булевар уметности 2а, 11070 Београд*
Пројекат:	Модернизација водних објеката за заштиту од штетног дејства вода на левој обали Саве од Блока 45 до планиране саобраћајнице „нова7" уз изградњу путних, пешачких и бициклистичких објеката и пратеће инфраструктуре у водно заштитном појасу
Врста техничке документације:	ИДЕЈНИ ПРОЈЕКАТ
Пројектант:	*ЕХТИНГ д.о.о, Београд, Вељке Нигринове 16*
Део пројекта:	10-ПРОЈЕКАТ ПРИПРЕМНИХ РАДОВА
Објекат:	Водни објекти за заштиту од штетног дејства вода на левој обали Саве
Одговорни пројектант:	Ана Јарамаз, маст. инж. грађ. лиценца бр. 343 И269 24
Потпис:	
Датум:	Новембар 2025
Пројектант:	
Размера:	1:750
Број цртежа:	50
Цртеж:	СИТУАЦИОНИ ПЛАН ПРОЈЕКТОВАНОГ СТАЊА КОД ЦРПНИХ СТАНИЦА ПЕТРАЦ И ГАЛОВИЦА

Petrac Galovica Situacioni plan.dwg

05.12.2025

Profile for:Servisna

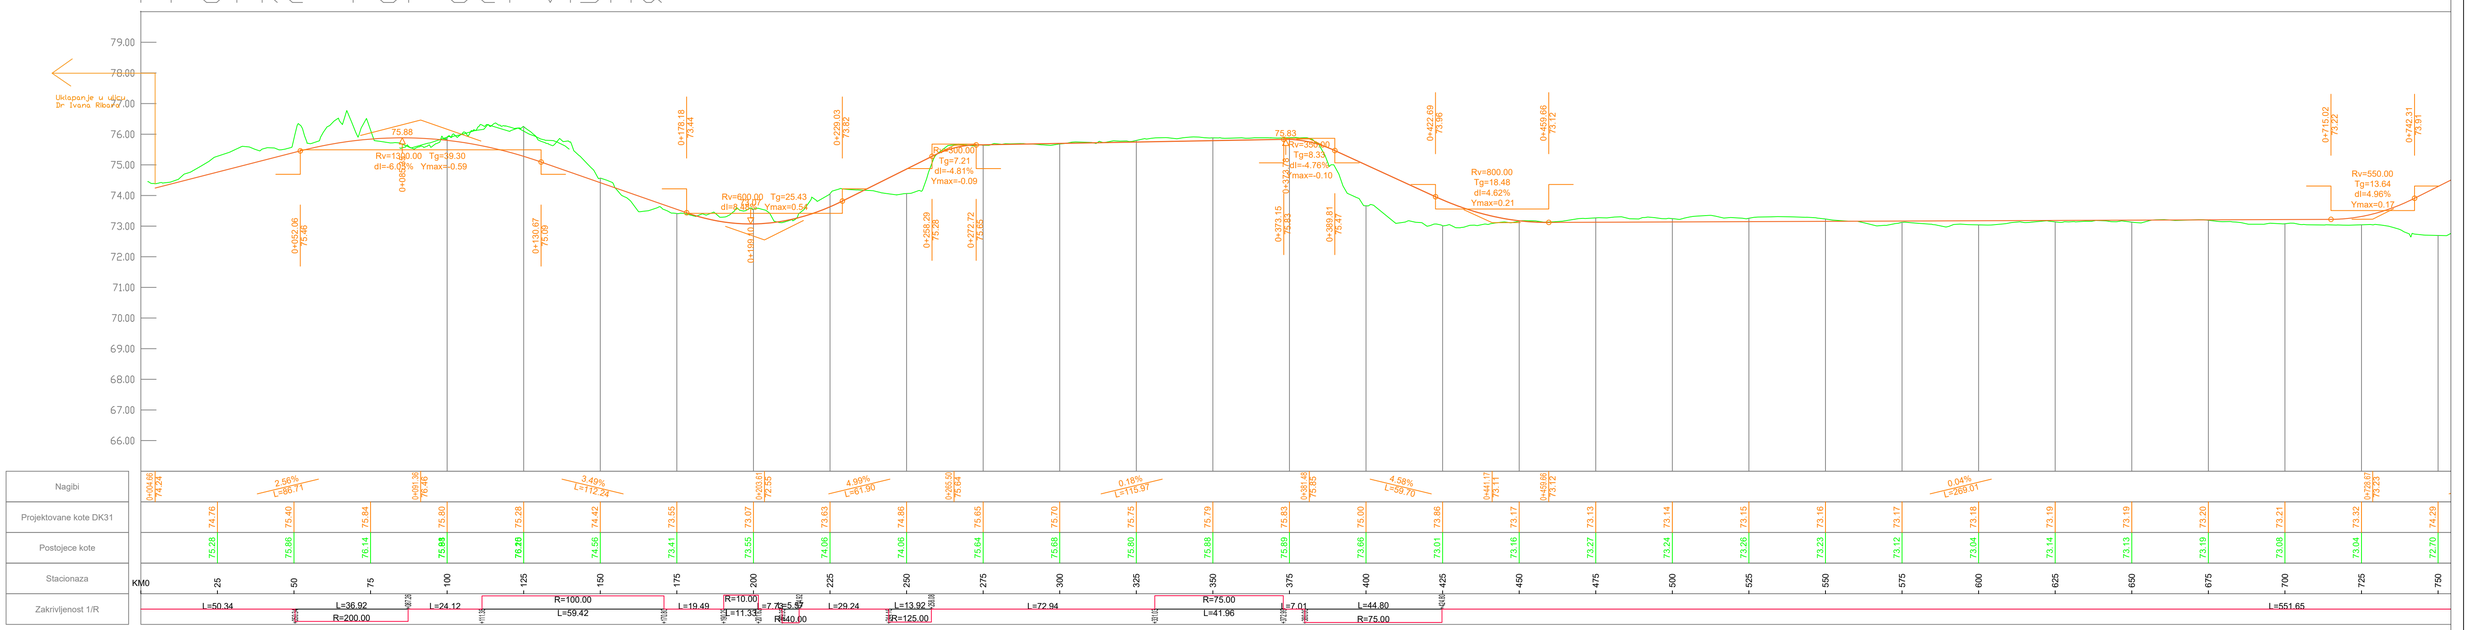

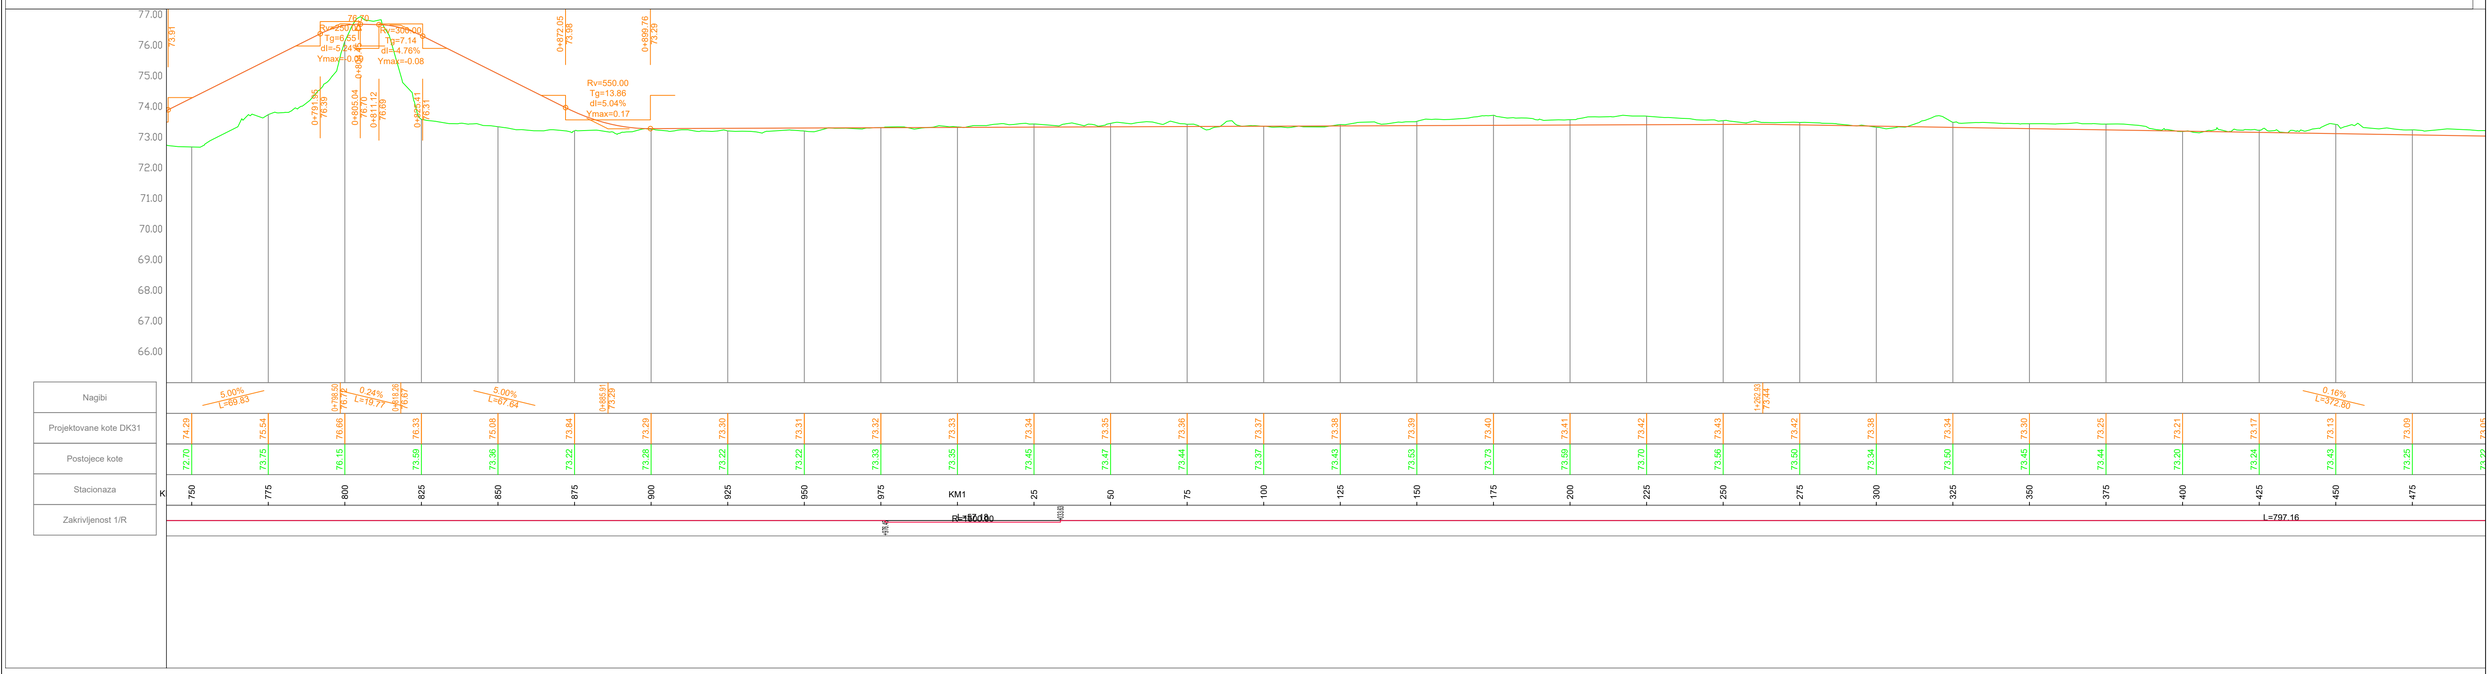

Niveleta DK31

Investitor:	*ЈВП "Србијаводе"* *ул. Булевар уметности 2а, 11070 Београд*
Пројекат:	Модернизација водних објеката за заштиту од штетног дејства вода на левој обали Саве од Блока 45 до планиране саобраћајнице „нова7" уз изградњу путних, пешачких и бициклистичких објеката и пратеће инфраструктуре у водно заштитном појасу
Врста техничке документације:	ИДЕЈНИ ПРОЈЕКАТ
Пројектант:	*ЕХТИНГ д.о.о, Београд, Вере Ничеринове 16*
Део пројекта:	10-ПРОЈЕКАТ ПРИПРЕМНИХ РАДОВА
Објекат:	Водни објекти за заштиту од штетног дејства вода на левој обали Саве
Одговорни пројектант:	*Адам Дарковић, маст. инж. грађ. лиценца бр.: 343 И269 24*
Пројектант:	
Цртеж:	Подужни профил сервисне саобраћајнице
Размер:	
Датум:	*Новембар 2022*
Размера:	*1:500*
Број цртежа:	*21*

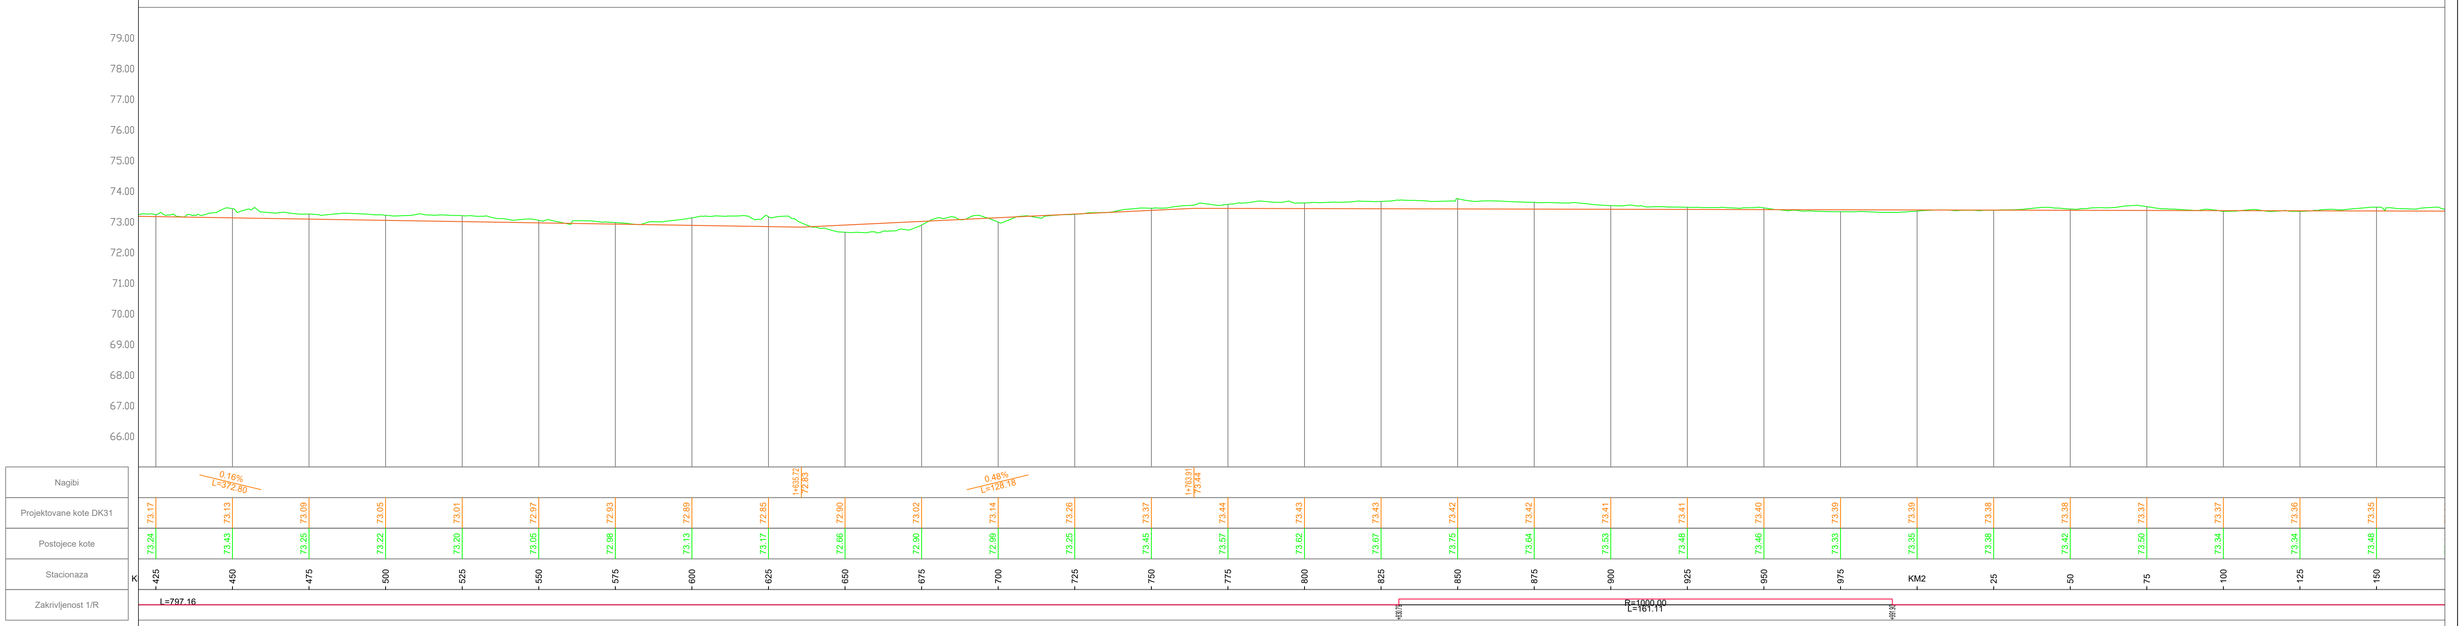

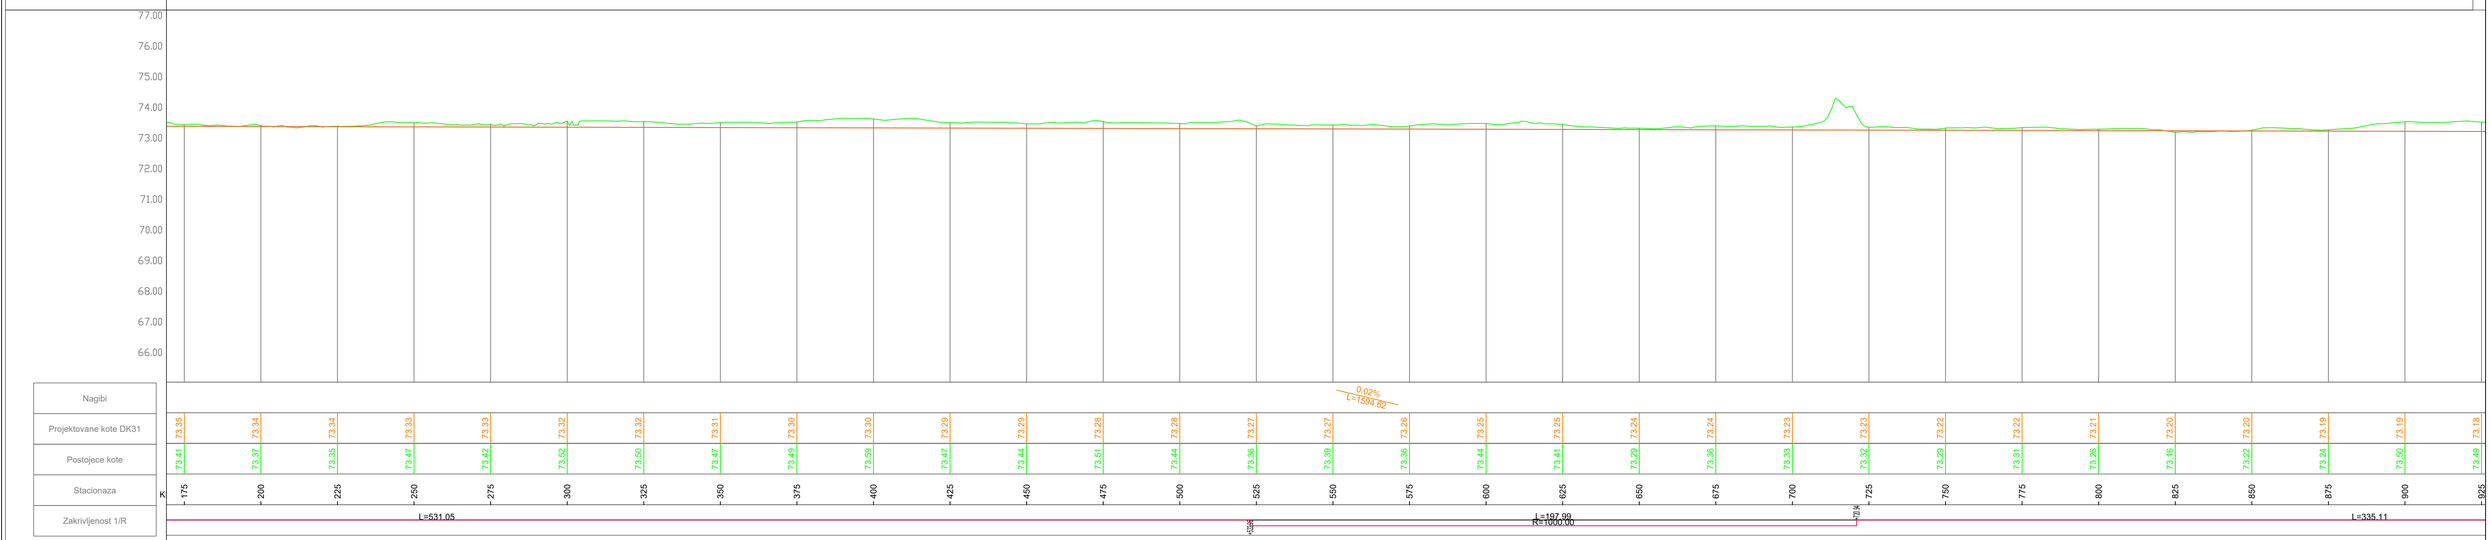

Niveleta DK31

Инвеститор:	*ЈВП "Србијаводе"* *ул. Булевар уметности 2а, 11070 Београд*
Пројекат:	Модернизација водних објеката за заштиту од штетног дејства вода на левој обали Саве од Блока 45 до планиране саобраћајнице „нова7" уз изградњу путних, пешачких и бициклистичких објеката и пратеће инфраструктуре у водно заштитном појасу
Врста техничке документације:	ИДЕЈНИ ПРОЈЕКАТ
Пројектант:	*ЕХТИНГ д.о.о, Београд, Вере Нигринове 16*
Део пројекта:	10-ПРОЈЕКАТ ПРИПРЕМНИХ РАДОВА
Објекат:	Водни објекти за заштиту од штетног дејства вода на левој обали Саве
Одговорни пројектант:	*Адам Дараконић, маст. инж. грађ.* *лиценца бр.: 383 И269 24*
Цртеж:	Подужни профил сервисне саобраћајнице
Пројектант:	
Датум:	*Новембар 2025*
Размера:	*1:500*
Број цртежа:	*22*

OBUHVACENO PRIPRILOGOM PODUZNOG PROFILA PEŠAČKOG MOSTA

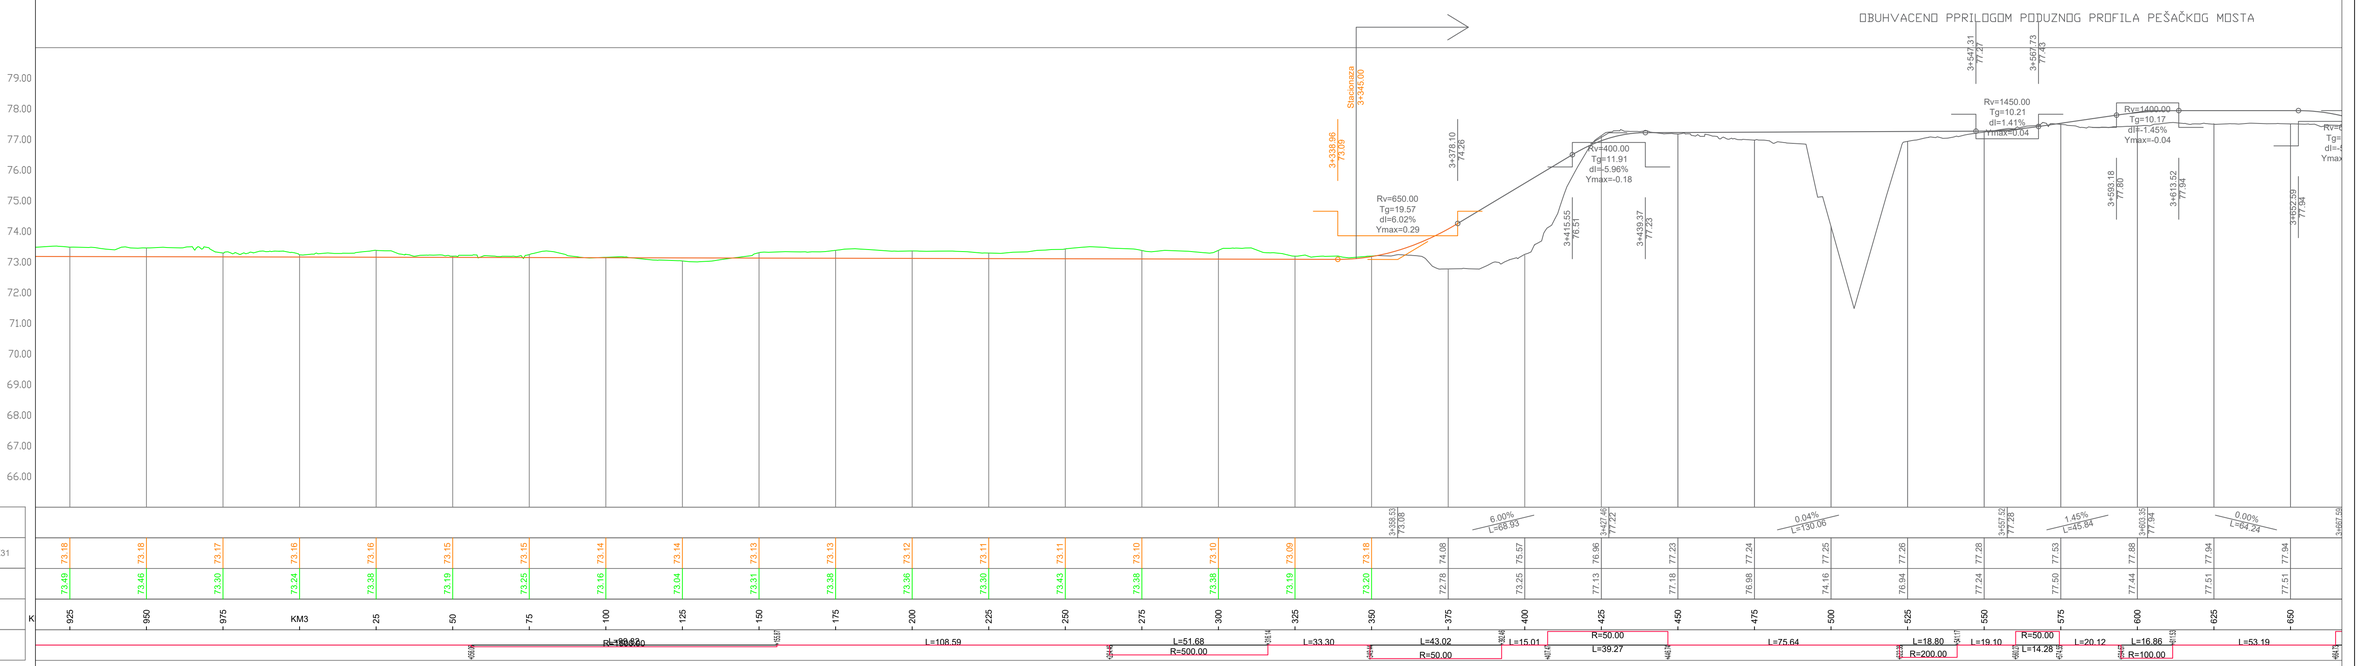

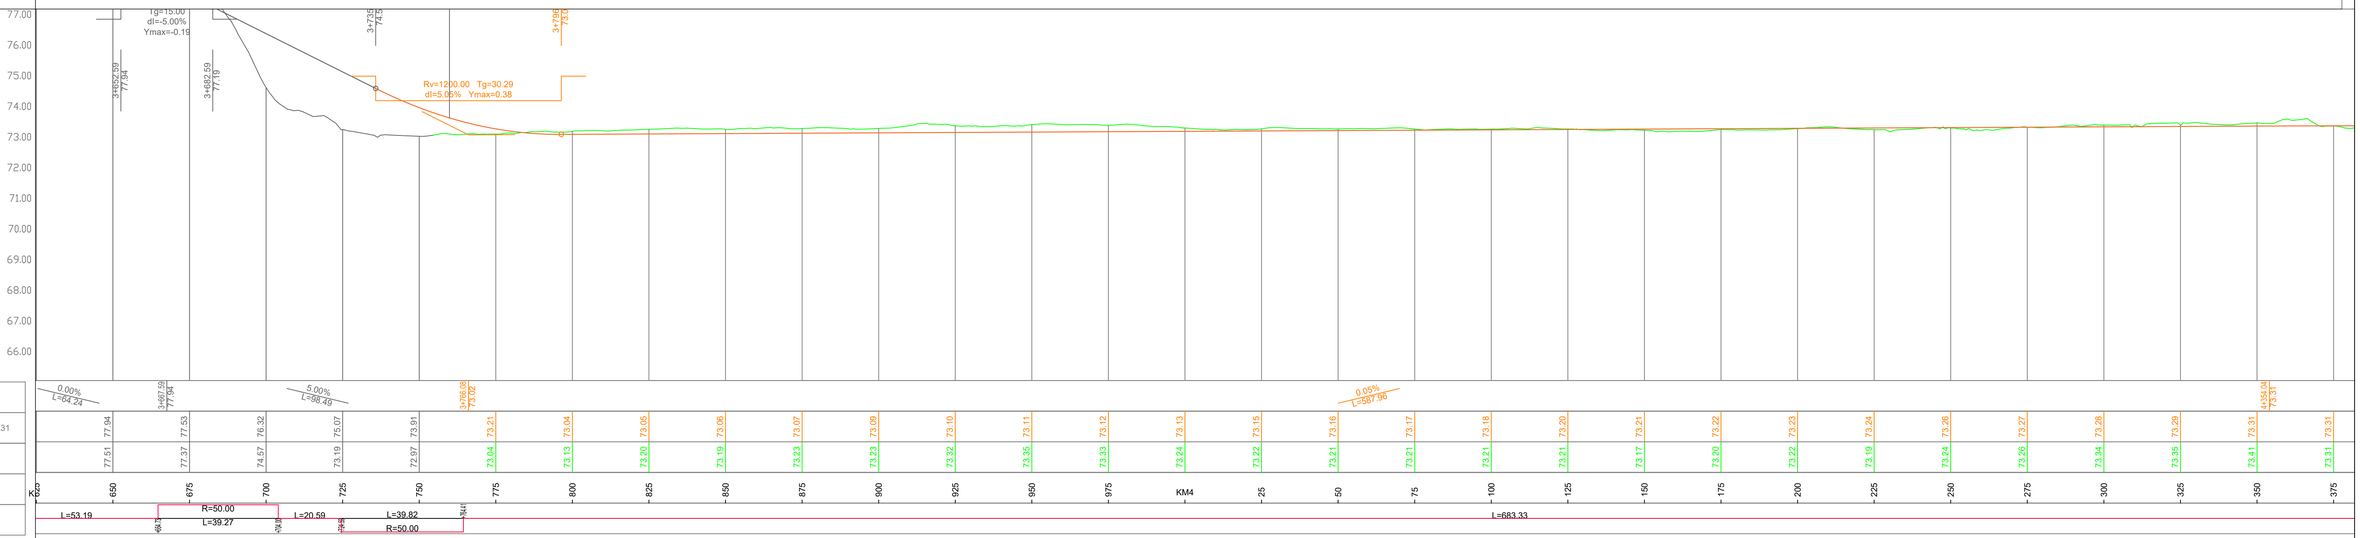

Niveleta DK31

Investitor:	*JVP "Srbijavode"* *ul. Bulevar umetnosti 2a, 11070 Beograd*
Projekat:	Modernizacija vodnih objekata za zaštitu od štetnog dejstva voda na levoj obali Save od Bloka 45 do planirane saobraćajnice „nova7" uz izgradnju putnih, pešačkih i biciklističkih objekata i prateće inifrastrukture u vodno zaštitnom pojasu
Vrsta tehničke dokumentacije:	IDEJNI PROJEKAT
Projektant:	*EHTING d.o.o, Beograd, Vele Nigrinove 16*
Deo projekta:	10-PROJEKAT PRIPREMNIH RADOVA
Objekat:	Vodni objekti za zaštitu od štetnog dejstva voda na levoj obali Save
Odgovorni projektant:	*Adam Jarakovič, mast. inž. građ. inženjer fp.: 343 H269 24*
Nacrt:	
Datum:	*Novembar 2022*
Razmera:	*1:500*
Broj crteža:	*23*
Crtež:	Podužni profil servisne saobraćajnice
Projektant:	

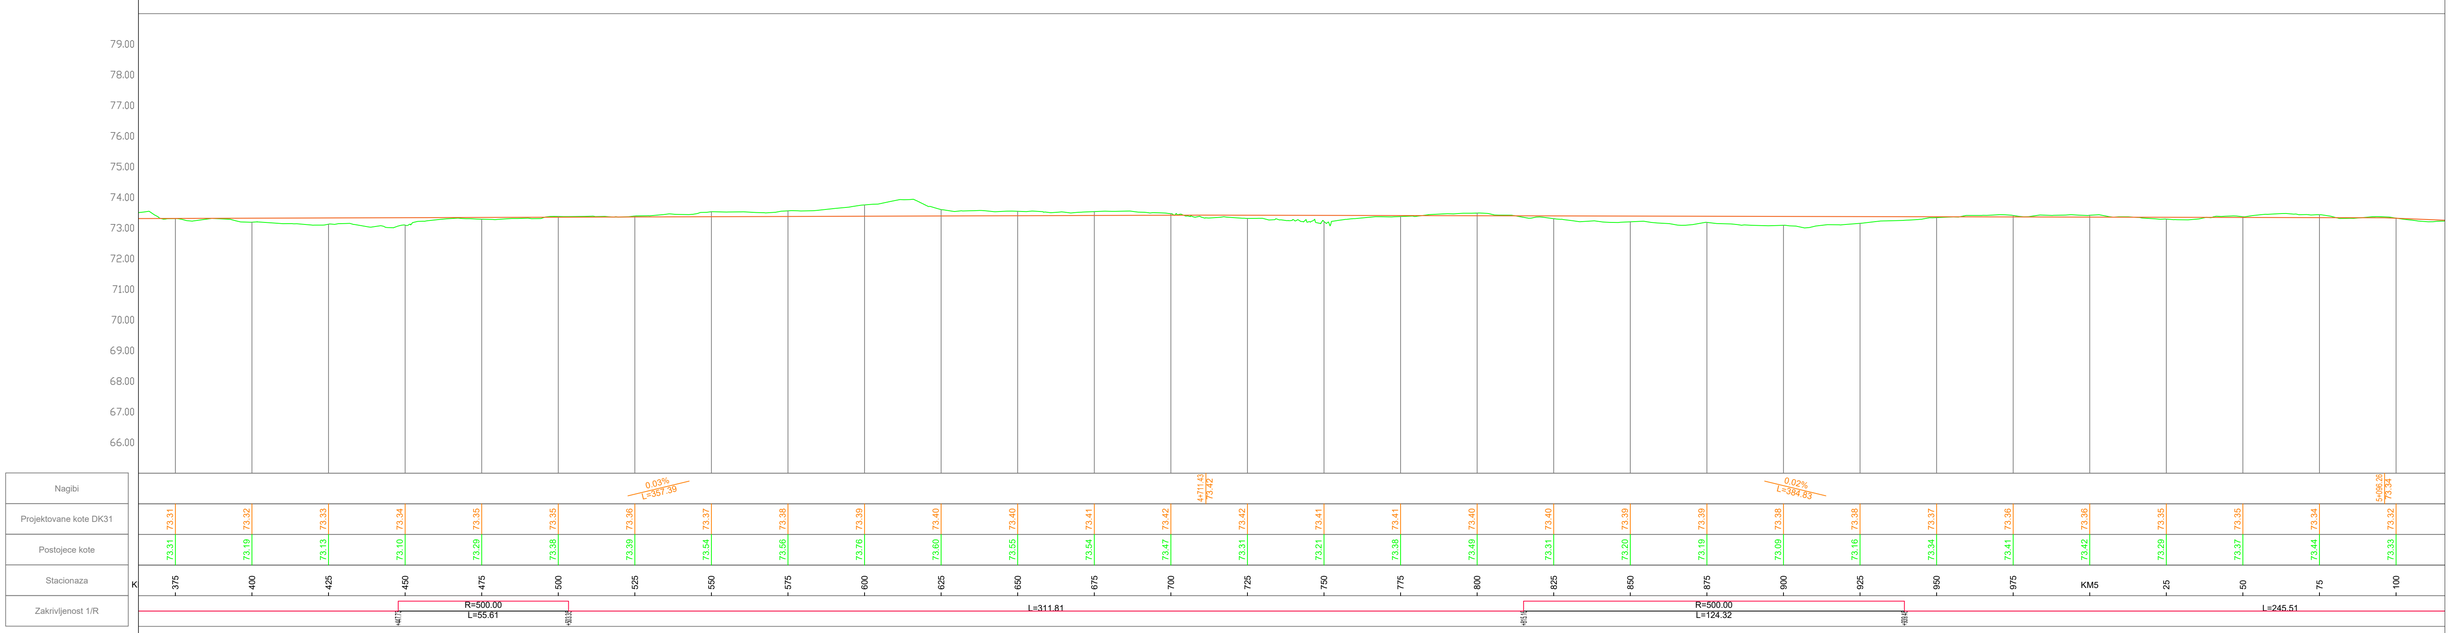

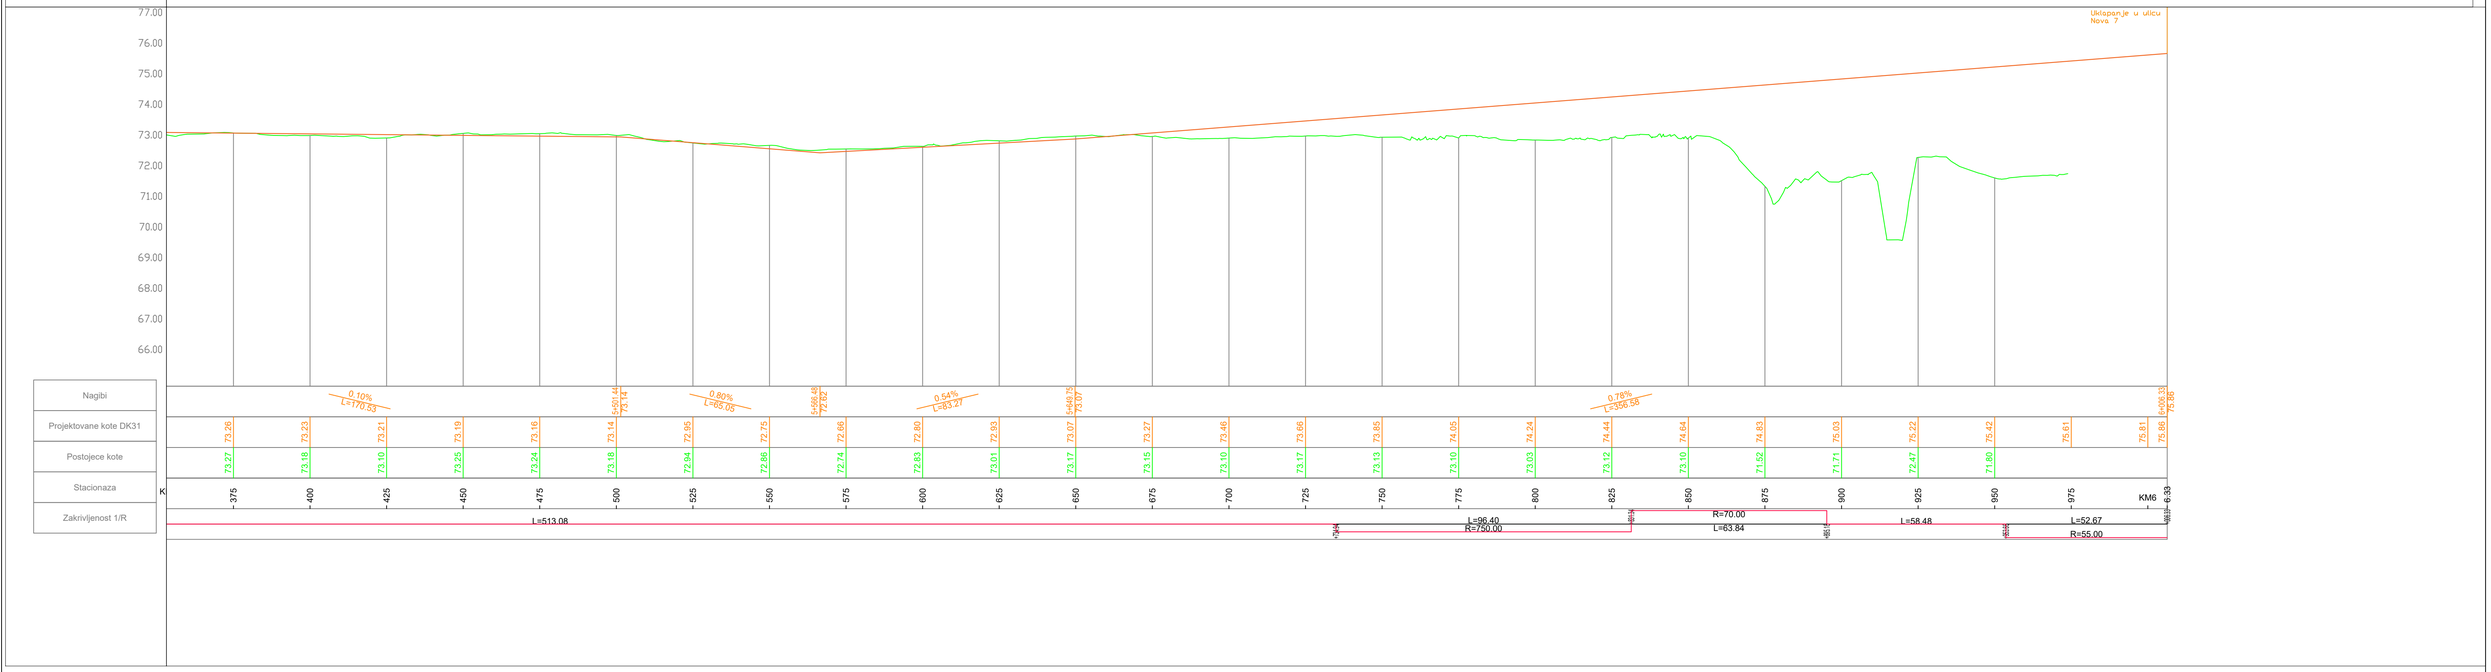

Niveleta DK31

Инвеститор:	*ЈВП "Србијаводе"* *ул. Булевар уметности 2а, 11070 Београд*
Пројекат:	Модернизација водних објеката за заштиту од штетног дејства вода на левој обали Саве од Блока 45 до планиране саобраћајнице „нова7" уз изградњу путних, пешачких и бициклистичких објеката и пратеће инфраструктуре у водно заштитном појасу
Врста техничке документације:	ИДЕЈНИ ПРОЈЕКАТ
Пројектант:	*ЕХТИНГ д.о.о, Београд, Вере Ничеринове 16*
Део пројекта:	10-ПРОЈЕКАТ ПРИПРЕМНИХ РАДОВА
Објекат:	Водни објекти за заштиту од штетног дејства вода на левој обали Саве
Одговорни пројектант:	*Адам Дарковић, маст. инж. грађ. лиценца бр.: 343 И269 24*
Нацрт:	*Датум: Новембар 2022*
Цртеж:	Подужни профил сервисне саобраћајнице
Пројектант:	
	Размера: 1:500
	Број цртежа: 24

Podužni profil za biciklisticku stazu

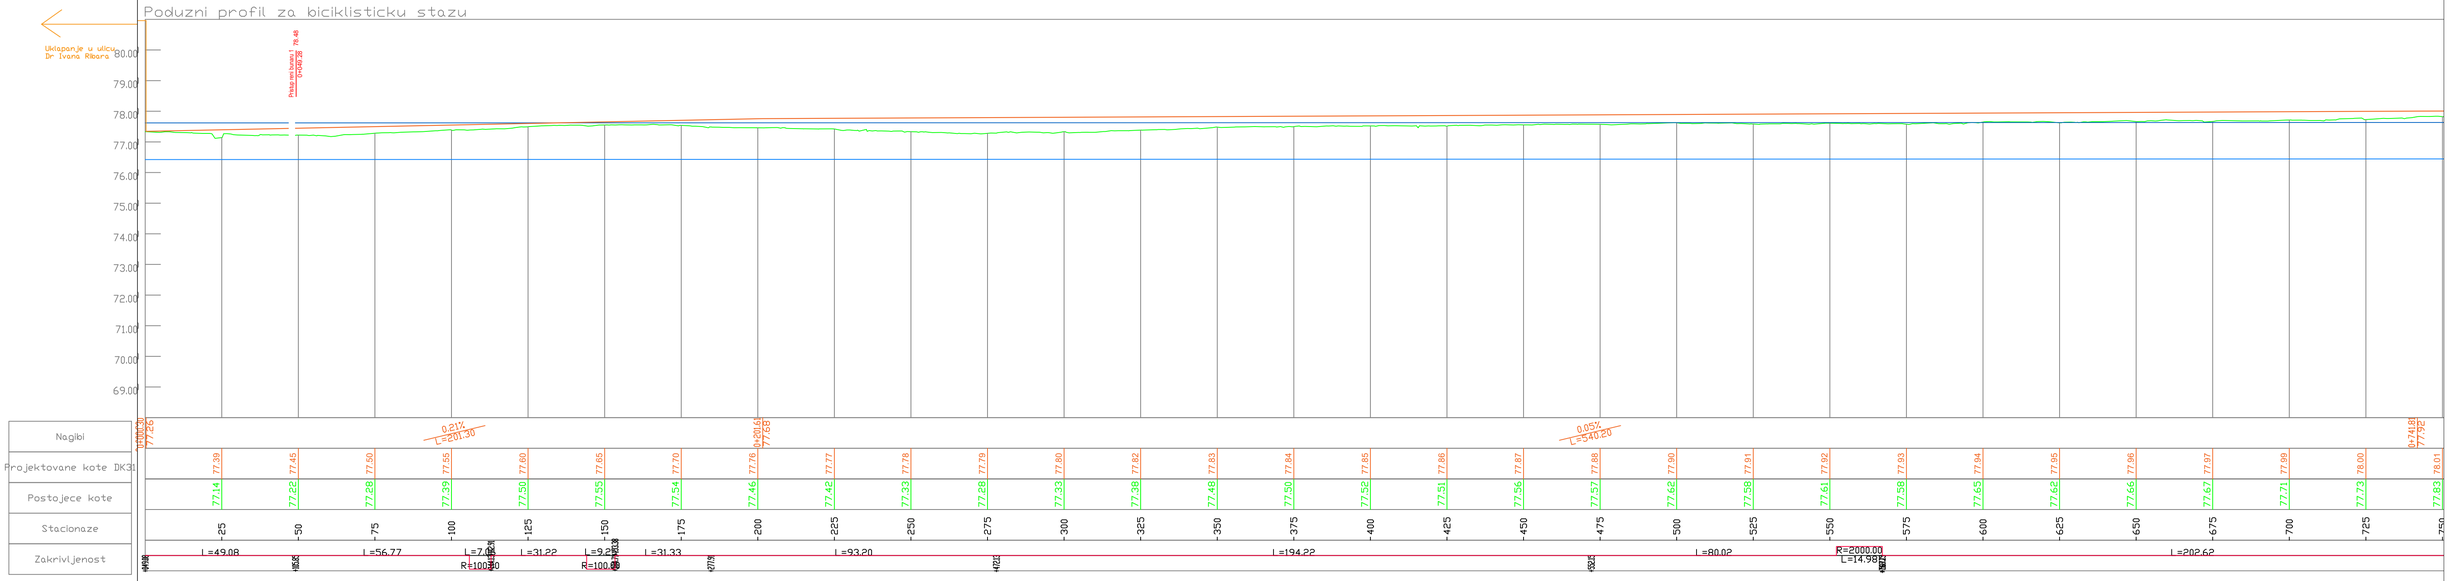

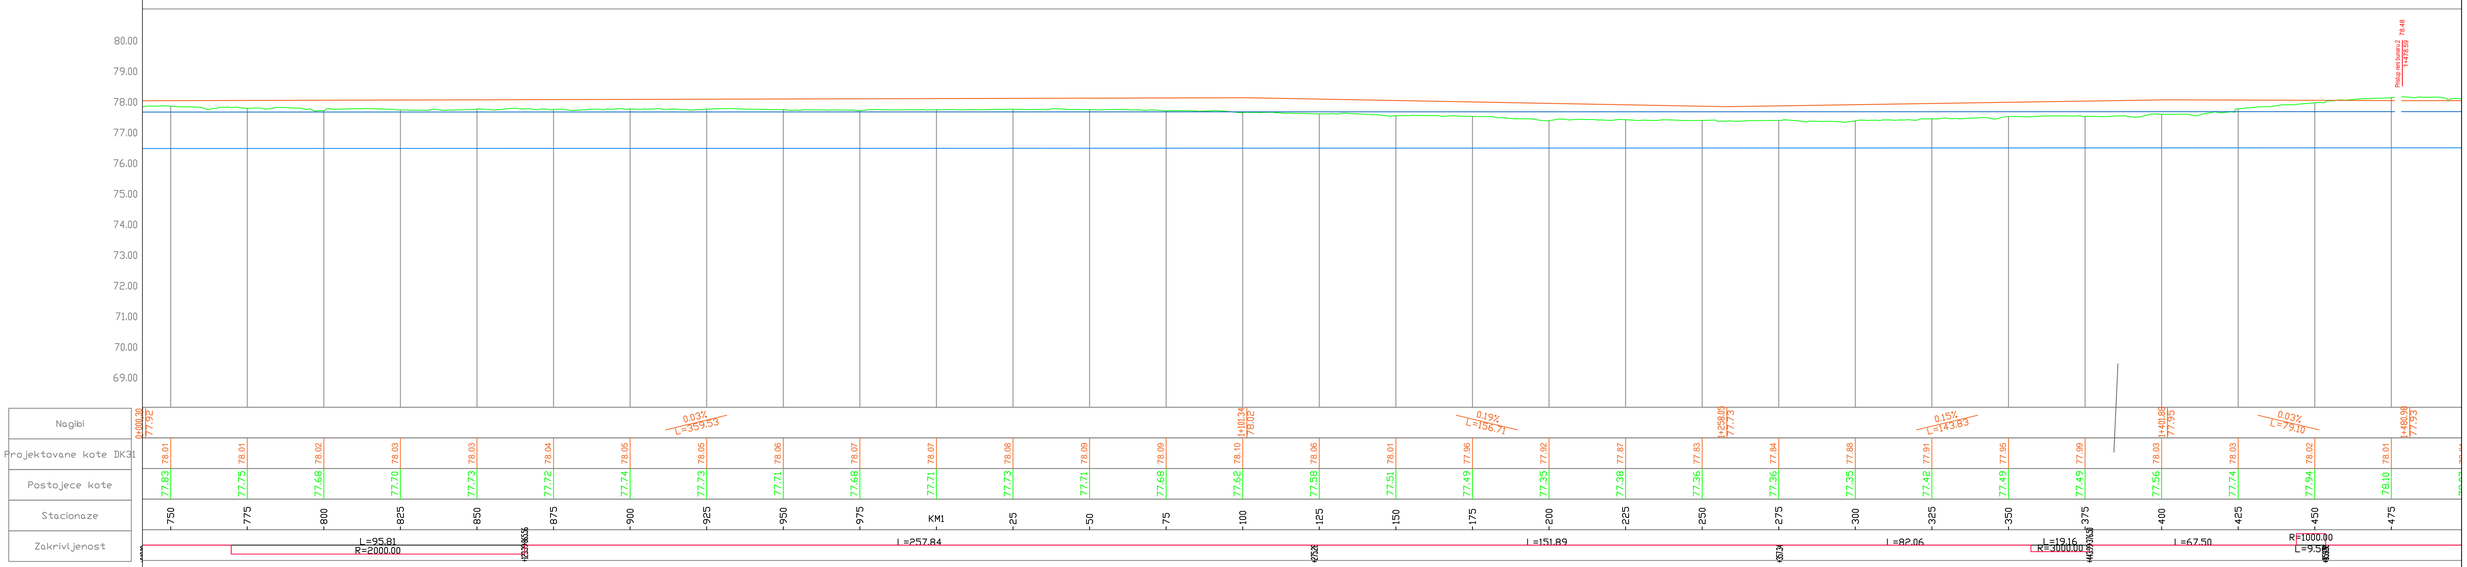

Niveleta DK31

Kota nivoa stogodisnje vode

Kota nivoa hiljadugosinje vode

Инвеститор:	*ЈВП "Србијаводе"* *ул. Булевар уметности 2а, 11070 Београд*
Пројекат:	Модернизација водних објеката за заштиту од штетног дејства вода на левој обали Саве од Блока 45 до планиране саобраћајнице „нова7" уз изградњу путних, пешачких и бициклистичких објеката и пратеће инфраструктуре у водно заштитном појасу
Врста техничке документације:	ИДЕЈНИ ПРОЈЕКАТ
Пројектант:	*ЕХТИНГ д.о.о, Београд, Вере Нигринове 16*
Део пројекта:	10-ПРОЈЕКАТ ПРИПРЕМНИХ РАДОВА
Објекат:	Водни објекти за заштиту од штетног дејства вода на левој обали Саве
Одговорни пројектант:	*Адам Јарамовић, маст. инж. грађ. лиценца бр.: 345 И269 24*
Нацрт:	
Датум:	*Новембар 2025*
Размера:	*1:500*
Број цртежа:	*23.*
Цртеж:	Подужни профил пешачко бициклистичке стазе
Пројектант:	

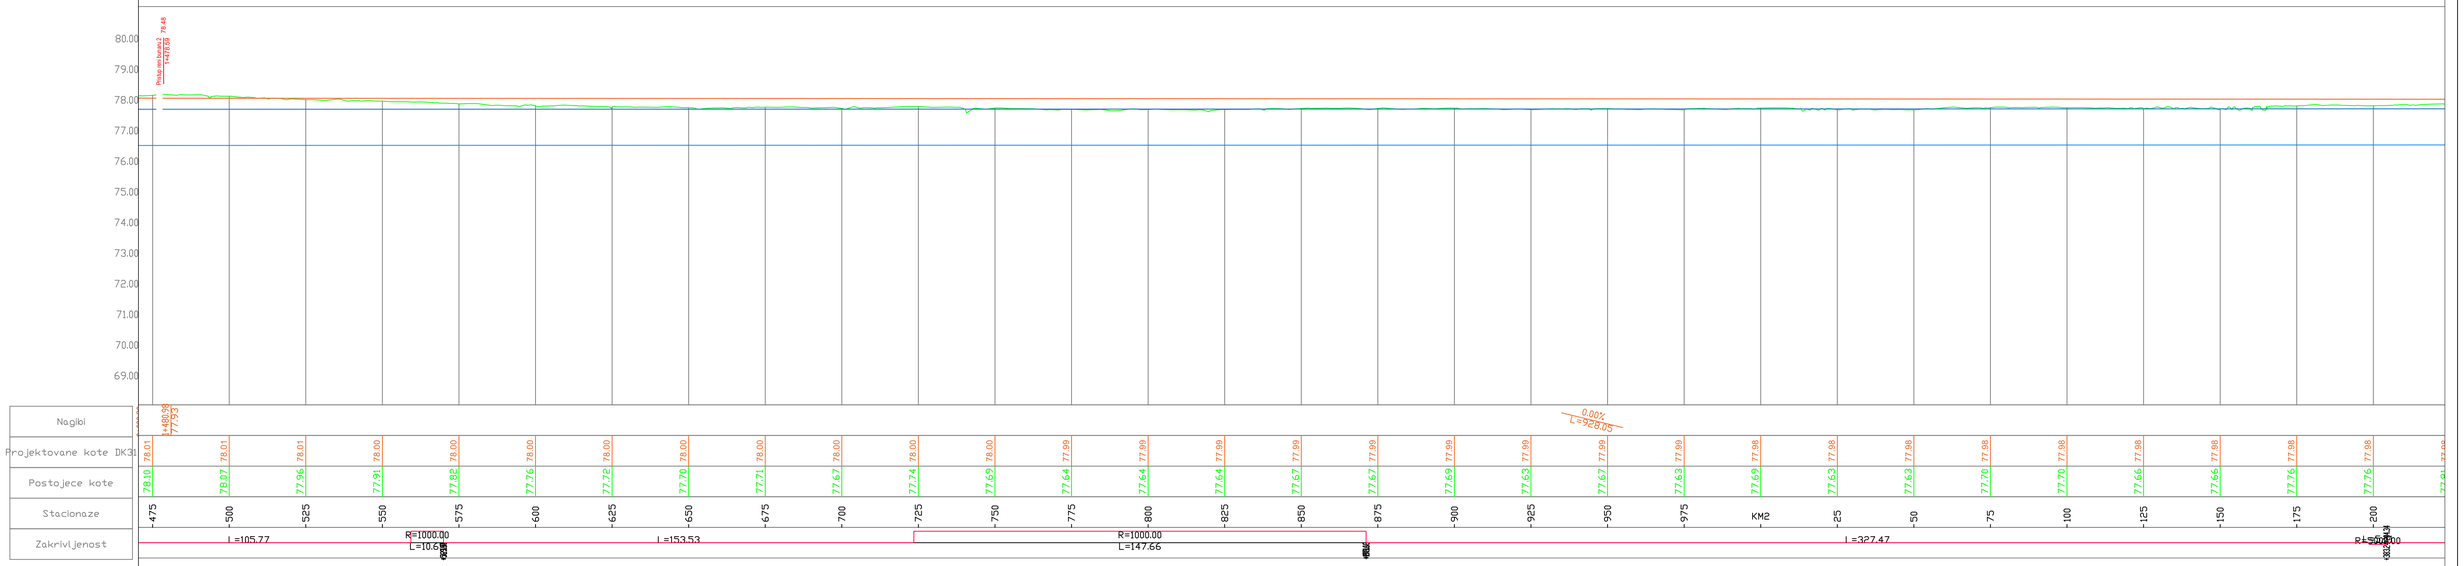

Niveleta DK31

Kota nivoa stogodisnje vode

Kota nivoa hiljadugosinje vode

Инвеститор:	*ЈВП "Србијаводе"* *ул. Булевар уметности 2а, 11070 Београд*
Пројекат:	Модернизација водних објеката за заштиту од штетног дејства вода на левој обали Саве од Блока 45 до планиране саобраћајнице „нова7" уз изградњу путних, пешачких и бициклистичких објеката и пратеће инфраструктуре у водно заштитном појасу
Врста техничке документације:	ИДЕЈНИ ПРОЈЕКАТ
Пројектант:	*ЕХТИНГ д.о.о, Београд, Вере Нигринове 16*
Део пројекта:	10-ПРОЈЕКАТ ПРИПРЕМНИХ РАДОВА
Објекат:	Водни објекти за заштиту од штетног дејства вода на левој обали Саве
Одговорни пројектант:	*Адам Дарковић, маст. инж. грађ. лиценца бр.: 343 И269 24*
Нацрт:	
Датум:	*Новембар 2022.*
Цртеж:	Подужни профил пешачко бициклистичке стазе
Пројектант:	
Размера:	*1:500*
Број цртежа:	*26*

OBUHVACENO CRTEŽOM 29

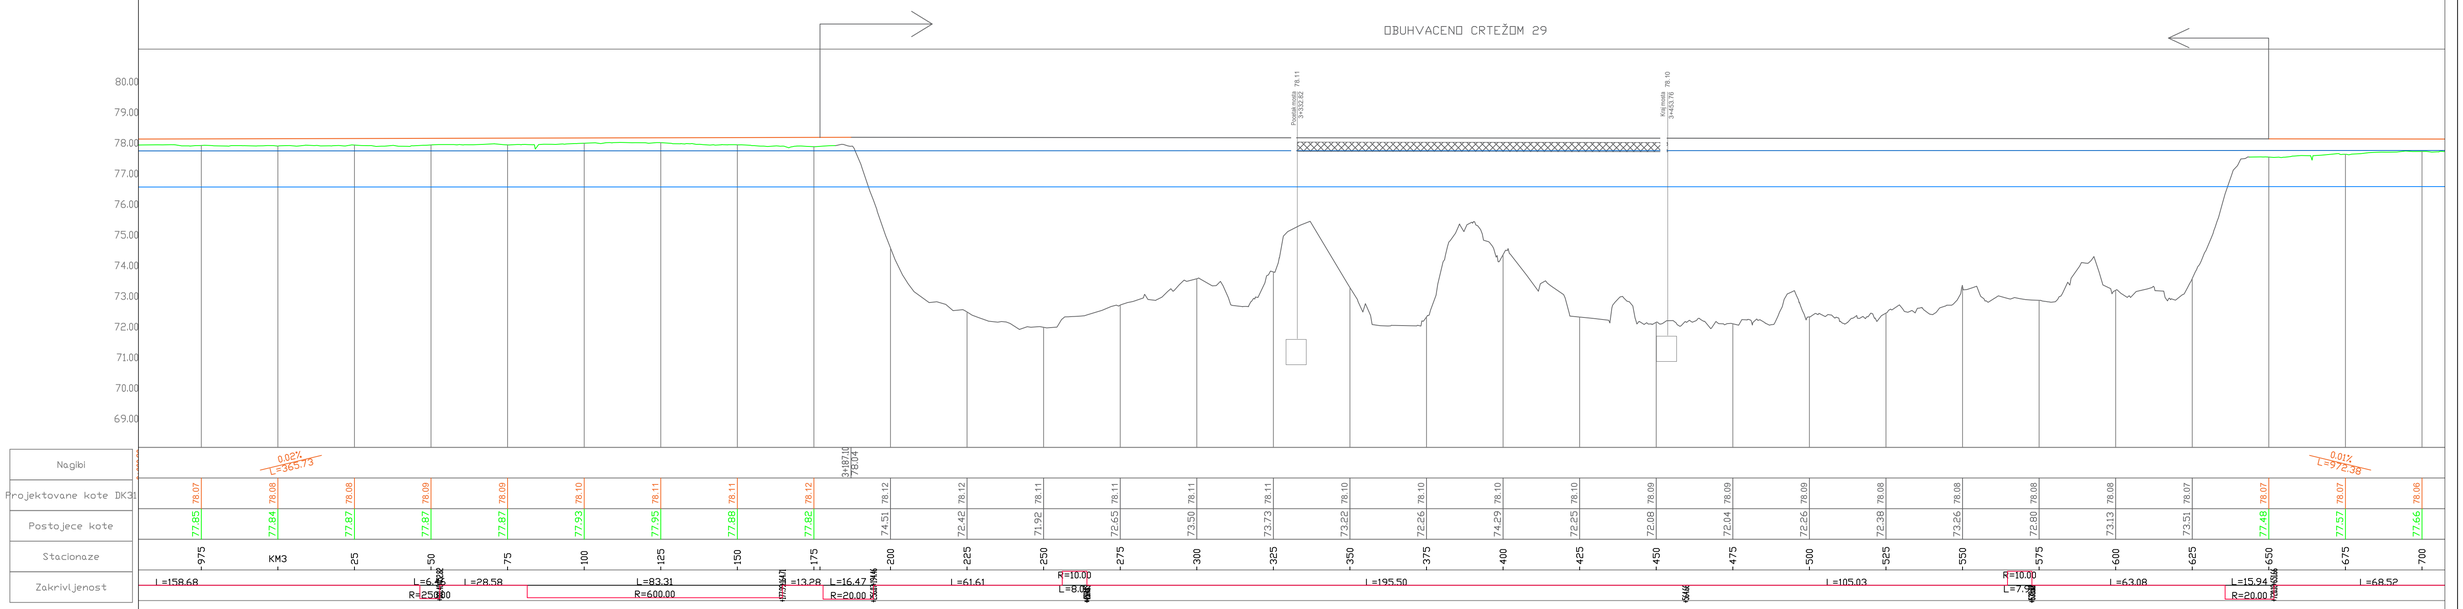

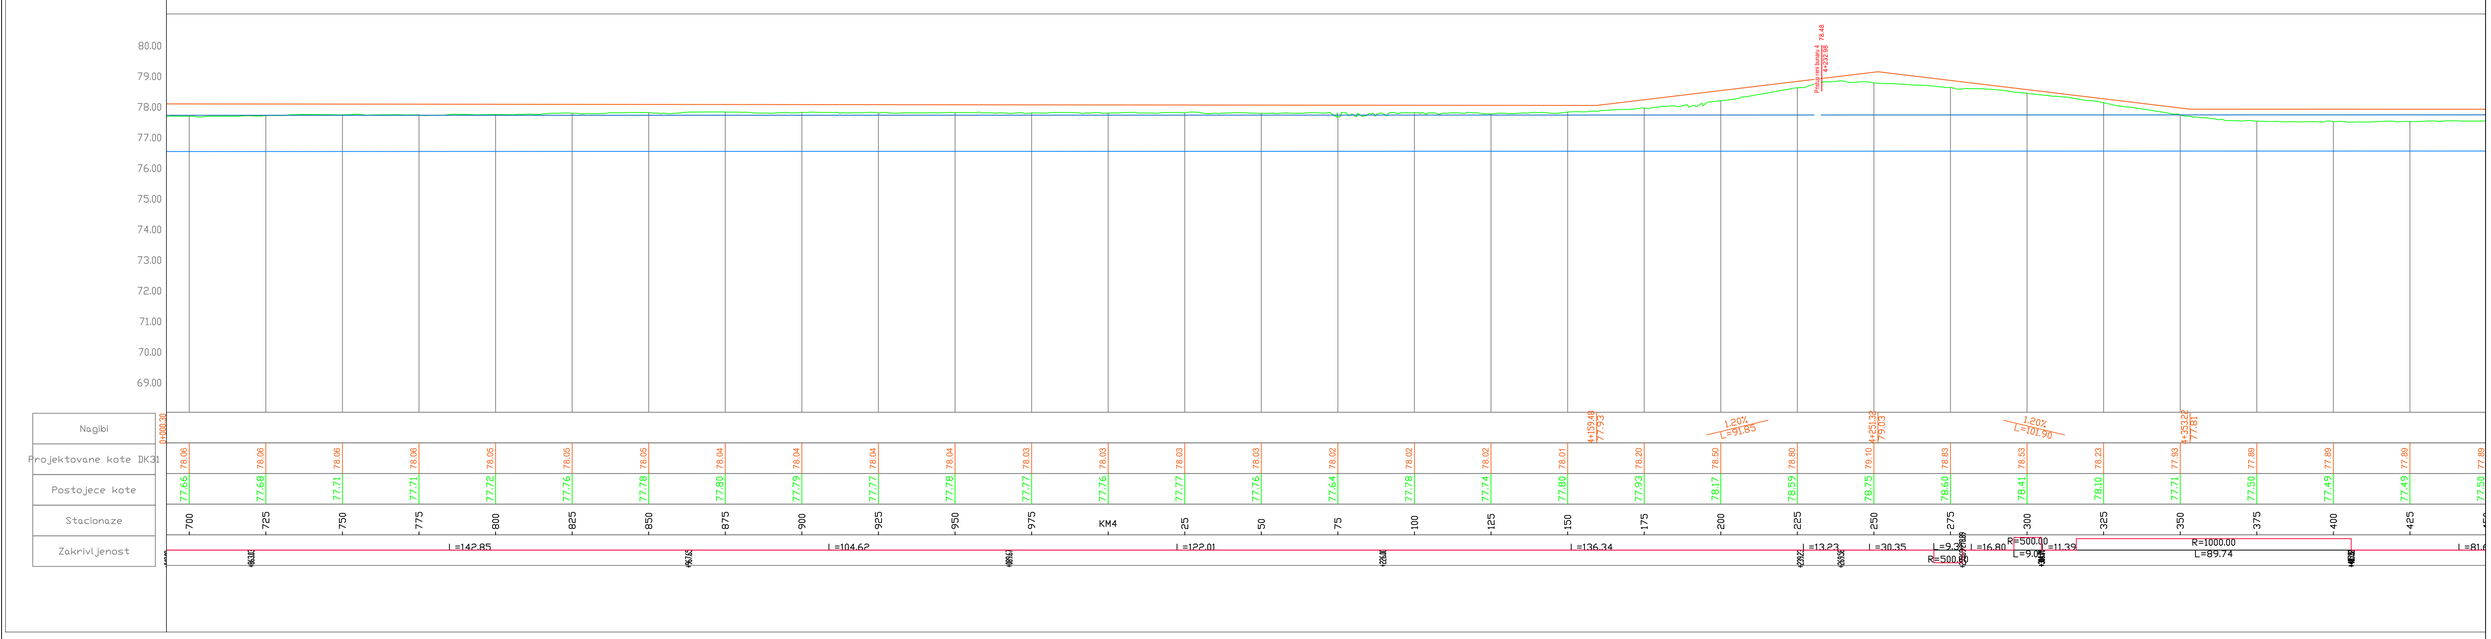

Niveleta

Kota nivoa stogodisnje vode

Kota nivoa hiljadugosinje vode

Инвеститор:	*ЈВП "Србијаводе"* *ул. Булевар уметности 2а, 11070 Београд*
Пројекат:	Модернизација водних објеката за заштиту од штетног дејства вода на левој обали Саве од Блока 45 до планиране саобраћајнице „нова7" уз изградњу путних, пешачких и бициклистичких објеката и пратеће инфраструктуре у водно заштитном појасу
Врста техничке документације:	ИДЕЈНИ ПРОЈЕКАТ
Пројектант:	*ЕХТИНГ д.о.о, Београд, Вене Нигринове 16*
Део пројекта:	10-ПРОЈЕКАТ ПРИПРЕМНИХ РАДОВА
Објекат: Водни објекти за заштиту од штетног дејства вода на левој обали Саве	**Одговорни пројектант:** *Адам Јарковић, маст. инж. град. лиценца бр.: 345 И269 24* / Потпис: / Датум: Новембар 2025
Цртеж: Подужни профил пешачко бициклистичке стазе	**Пројектант:** / Размера: 1:500 / Број цртежа: 27

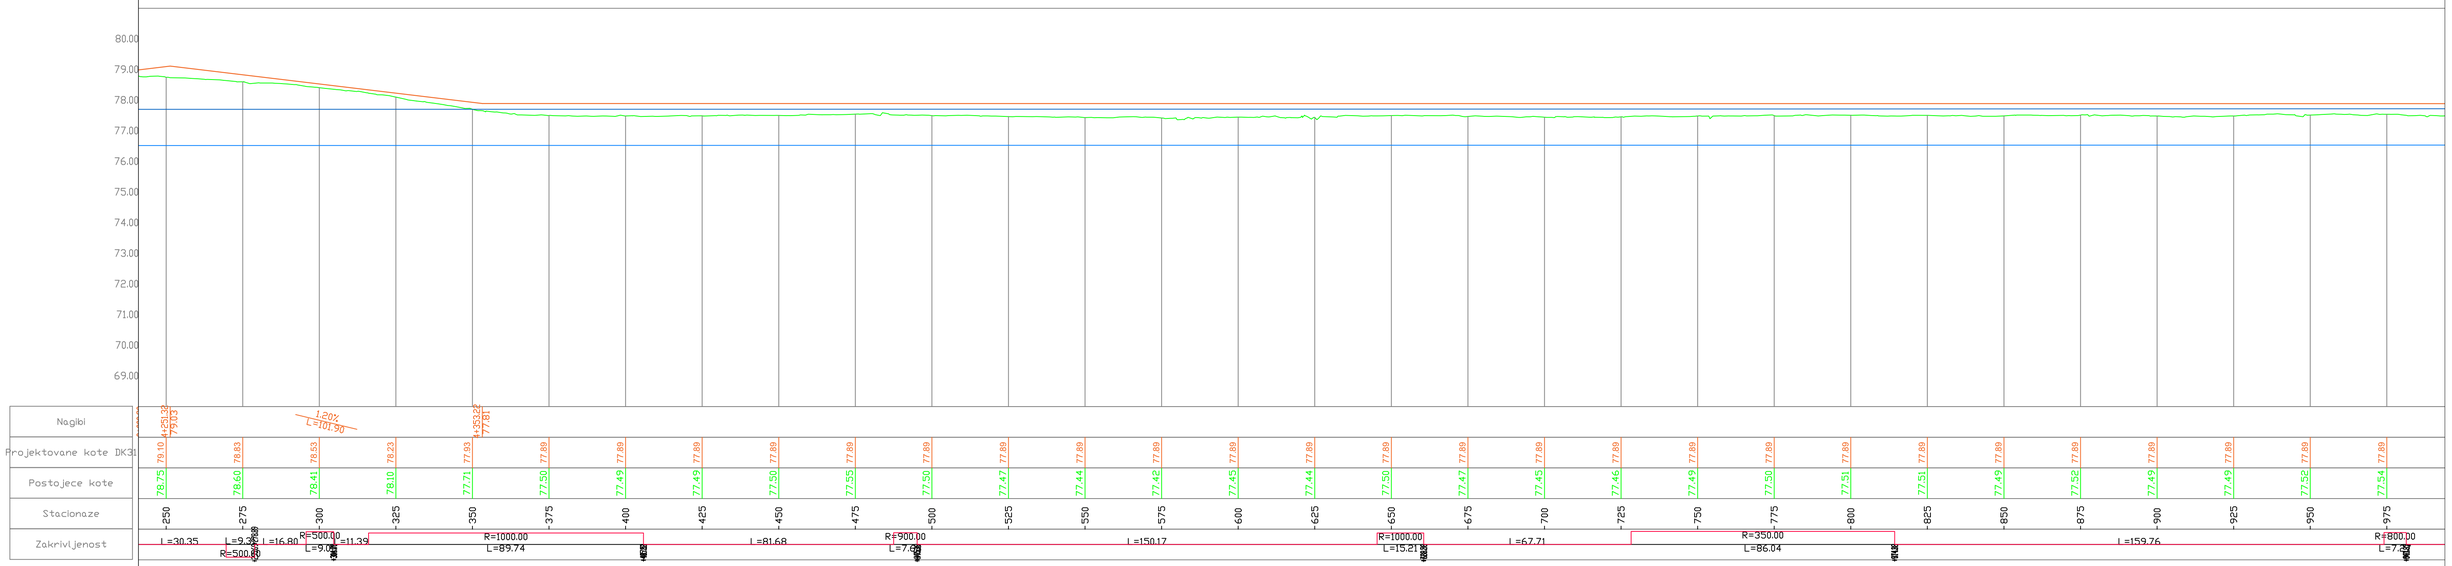

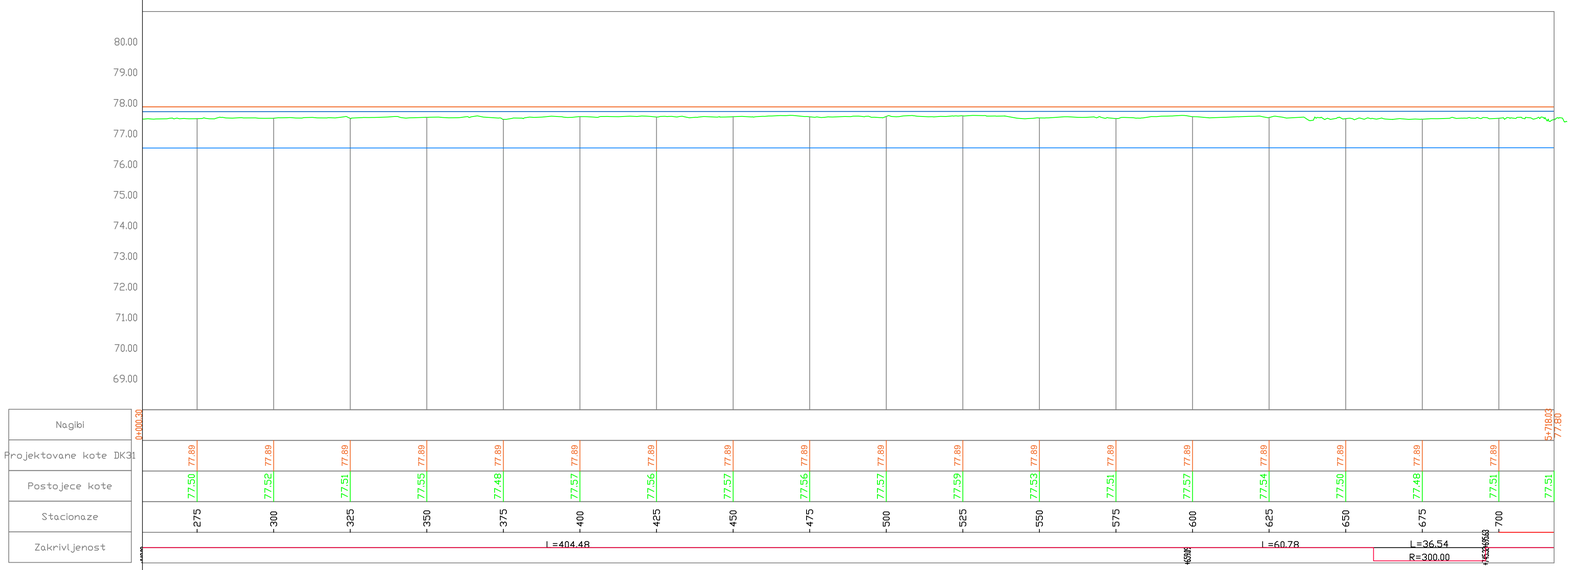

Niveleta

Kota nivoa stogodisnje vode

Kota nivoa hiljadugosinje vode

Инвеститор:	*ЈВП "Србијаводе"* *ул. Булевар уметности 2а, 11070 Београд*
Пројекат:	Модернизација водних објеката за заштиту од штетног дејства вода на левој обали Саве од Блока 45 до планиране саобраћајнице „нова7" *уз* изградњу путних, пешачких и бициклистичких објеката и пратеће инфраструктуре у водно заштитном појасу
Врста техничке документације:	ИДЕЈНИ ПРОЈЕКАТ
Пројектант:	*ЕХТИНГ д.о.о, Београд, Вене Нигринове 16*
Део пројекта:	10-ПРОЈЕКАТ ПРИПРЕМНИХ РАДОВА
Објекат:	Водни објекти за заштиту од штетног дејства вода на левој обали Саве
Одговорни пројектант:	*Анја Јараковић, маст. инж. грађ. лиценца бр.: 343 И269 24*
Парафа:	
Датум:	*Новембар 2025*
Размера:	*1:500*
Цртеж:	Подужни профил пешачко бициклистичке стазе
Пројектант:	
Број цртежа:	*28*

Ренат Сабанац Радмила Ања

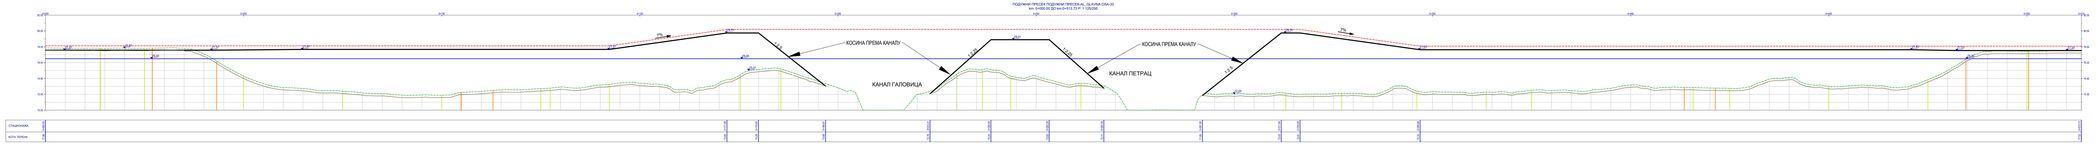

ЛЕГЕНДА

- ЛИНИЈА УРЕЗА ВЕЛИКЕ ВОДЕ (H=+73.98 mnv)
- НИВЕЛЕТА ПОСТОЈЕЋЕГ ТЕРЕНА
- НИВЕЛЕТА ВРХА НАСИПАЊА ТЕРЕНА
- НИВЕЛЕТА ВРХА ПЕШАЧКО - БИЦИКЛИСТИЧКЕ СТАЗЕ

Инвеститор:	*ЈВП "Србијаводе"* *ул. Булевар уметности 2а, 11070 Београд*
Пројекат:	Модернизација водних објеката за заштиту од штетног дејства вода на левој обали Саве од блока 45 до планиране скобаљићке „лопте" уз изградњу путних, пешачких и бициклистичких објеката и пратеће инфраструктуре у водно заштитном појасу
Врста техничке документације:	ИДЕЈНИ ПРОЈЕКАТ
Пројектант:	*ЕХТИНГ д.о.о, Београд, Веле Нигринове 16*
Део пројекта:	10-ПРОЈЕКАТ ПРИПРЕМНИХ РАДОВА
Објекат:	Водни објекти за заштиту од штетног дејства вода на левој обали Саве
Одговорни пројектант:	*Ања Јурошић, маст. инж. грађ. лиценца бр. 314 0230 14*
Пројектант:	
Назив:	Подужни пресек
Датум:	Новембар 2021
Размера:	1:200
Врста пројекта:	ПЗ

01.12.2021

Попречни профил бр.1, km: 0+000.00

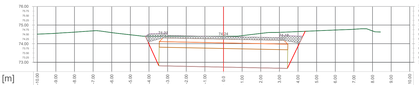

Растојање од осе [m]	-10.00	-9.00	-8.00	-7.00	-6.00	-5.00	-4.00	-3.00	-2.00	-1.00	0.0	1.00	2.00	3.00	4.00	5.00	6.00	7.00	8.00	9.00	10.00
Кота терена [mnm]	74.81	74.84	74.82	74.89	74.89	74.48	74.40	74.40	74.40	74.40	74.40	74.43	74.55	74.61	74.65	74.69	74.73	74.77	74.88		

Раздаљина у профилу 1 km 0+000.00	
Попречни профил	A [m²]
Површ. ПЗ	0.234
Површ. засеци	0.00
Додатна површ.	0.05
Укупна површ.	7.40

Попречни профил бр.2, km: 0+050.00

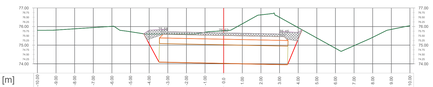

Растојање од осе [m]	-10.00	-9.00	-8.00	-7.00	-6.00	-5.00	-4.00	-3.00	-2.00	-1.00	0.0	1.00	2.00	3.00	4.00	5.00	6.00	7.00	8.00	9.00	10.00
Кота терена [mnm]	75.80	75.81	75.88	75.94	76.01	75.72	75.60	75.60	75.60	75.69	75.77	76.15	76.63	76.93	75.94	75.39	74.83	74.87	75.42	75.85	76.04

Раздаљина у профилу 2 km 0+050.00	
Попречни профил	A [m²]
Површ. ПЗ	10.06
Површ. засеци	0.00
Додатна површ.	0.00
Укупна површ.	7.40

Попречни профил бр.3, km: 0+100.00

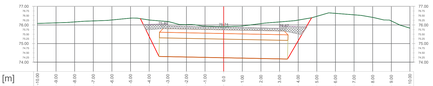

Растојање од осе [m]	-10.00	-9.00	-8.00	-7.00	-6.00	-5.00	-4.00	-3.00	-2.00	-1.00	0.0	1.00	2.00	3.00	4.00	5.00	6.00	7.00	8.00	9.00	10.00
Кота терена [mnm]	75.88	76.11	76.18	76.22	76.27	76.36	76.37	76.18	76.02	75.94	75.91	75.94	76.07	76.18	76.26	75.46	74.82	74.54	75.40	74.21	73.83

Раздаљина у профилу 3 km 0+100.00	
Попречни профил	A [m²]
Површ. ПЗ	10.01
Површ. засеци	0.00
Додатна површ.	0.00
Укупна површ.	7.40

Попречни профил бр.4, km: 0+150.00

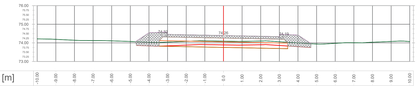

Растојање од осе [m]	-10.00	-9.00	-8.00	-7.00	-6.00	-5.00	-4.00	-3.00	-2.00	-1.00	0.0	1.00	2.00	3.00	4.00	5.00	6.00	7.00	8.00	9.00	10.00
Кота терена [mnm]	74.87	74.59	74.54	74.53	74.51	74.68	74.64	74.64	74.68	74.71	74.69	74.70	74.69	74.66	74.65	73.94	73.68	73.65	74.53	74.68	74.87

Раздаљина у профилу 4 km 0+150.00	
Попречни профил	A [m²]
Површ. ПЗ	9.87
Површ. засеци	1.47
Додатна површ.	0.00
Укупна површ.	7.40

Попречни профил бр.5, km: 0+200.00

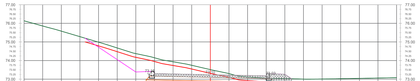

Растојање од осе [m]	-10.00	-9.00	-8.00	-7.00	-6.00	-5.00	-4.00	-3.00	-2.00	-1.00	0.0	1.00	2.00	3.00	4.00	5.00	6.00	7.00	8.00	9.00	10.00
Кота терена [mnm]	77.13	77.06	76.58	76.28	75.99	74.68	74.27	74.15	73.91	73.74	73.51	73.30	73.12	72.95	73.03	73.26	73.51	73.62	73.94	73.96	73.98

Раздаљина у профилу 5 km 0+200.00	
Попречни профил	A [m²]
Површ. ПЗ	2.03
Површ. засеци	2.63
Додатна површ.	0.13
Укупна површ.	7.40

Попречни профил бр.6, km: 0+250.00

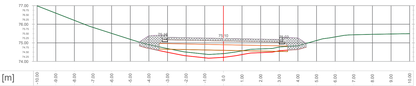

Растојање од осе [m]	-10.00	-9.00	-8.00	-7.00	-6.00	-5.00	-4.00	-3.00	-2.00	-1.00	0.0	1.00	2.00	3.00	4.00	5.00	6.00	7.00	8.00	9.00	10.00
Кота терена [mnm]	76.98	76.80	76.71	76.83	76.91	76.79	76.80	76.80	76.80	76.80	76.72	76.42	74.42	74.67	74.67	74.77	74.84	75.13	75.32	74.62	75.46	75.46	75.98

Раздаљина у профилу 6 km 0+250.00	
Попречни профил	A [m²]
Површ. ПЗ	1.76
Површ. засеци	5.50
Додатна површ.	0.00
Укупна површ.	7.40

Попречни профил бр.7, km: 0+300.00

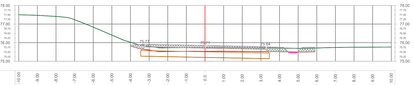

Растојање од осе [m]	-10.00	-9.00	-8.00	-7.00	-6.00	-5.00	-4.00	-3.00	-2.00	-1.00	0.0	1.00	2.00	3.00	4.00	5.00	6.00	7.00	8.00	9.00	10.00
Кота терена [mnm]	77.50	77.47	77.41	77.23	77.03	76.84	76.41	76.02	75.84	75.73	75.73	75.73	75.73	75.73	75.73	75.73	75.73	75.74	75.75	75.76	75.77

Раздаљина у профилу 7 km 0+300.00	
Попречни профил	A [m²]
Површ. ПЗ	1.66
Површ. засеци	0.01
Додатна површ.	2.29
Укупна површ.	0.00

Попречни профил бр.8, km: 0+350.00

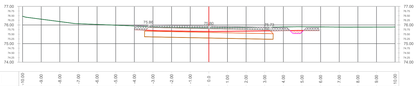

Растојање од осе [m]	-10.00	-9.00	-8.00	-7.00	-6.00	-5.00	-4.00	-3.00	-2.00	-1.00	0.0	1.00	2.00	3.00	4.00	5.00	6.00	7.00	8.00	9.00	10.00
Кота терена [mnm]	78.47	78.51	78.58	78.67	78.65	78.86	78.86	78.90	78.90	78.86	78.85	78.86	78.87	78.88	78.88	78.90	78.90	78.90	78.89	78.89	78.89

Раздаљина у профилу 8 km 0+350.00	
Попречни профил	A [m²]
Површ. ПЗ	1.56
Површ. засеци	0.00
Додатна површ.	2.16
Укупна површ.	0.00

Попречни профил бр.9, km: 0+400.00

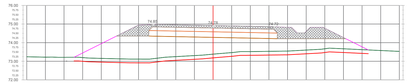

Растојање од осе [m]	-10.00	-9.00	-8.00	-7.00	-6.00	-5.00	-4.00	-3.00	-2.00	-1.00	0.0	1.00	2.00	3.00	4.00	5.00	6.00	7.00	8.00	9.00	10.00
Кота терена [mnm]	73.24	73.22	73.21	73.20	73.15	73.13	73.12	73.18	73.23	73.30	73.38	73.46	73.52	73.53	73.55	73.60	73.67	73.67	73.62	73.68	73.53

Раздаљина у профилу 9 km 0+400.00	
Попречни профил	A [m²]
Површ. ПЗ	0.76
Површ. засеци	0.00
Додатна површ.	0.00
Укупна површ.	10.46

Попречни профил бр.10, km: 0+450.00

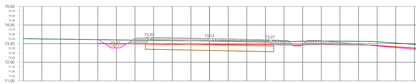

Растојање од осе [m]	-10.00	-9.00	-8.00	-7.00	-6.00	-5.00	-4.00	-3.00	-2.00	-1.00	0.0	1.00	2.00	3.00	4.00	5.00	6.00	7.00	8.00	9.00	10.00	11.00	12.00	13.00	14.00	15.00	16.00	17.00	18.00	19.00	20.00
Кота терена [mnm]	73.27	73.25	73.24	73.23	73.21	73.20	73.19	73.17	73.16	73.15	73.15	73.15	73.15	73.14	73.13	73.13	73.15	73.14	73.13	73.14	73.13	73.03	72.96	72.90	72.93	72.99	73.09	73.14	73.09	73.02	72.82	72.71

Раздаљина у профилу 10 km 0+450.00	
Попречни профил	A [m²]
Површ. ПЗ	0.71
Површ. засеци	4.21
Додатна површ.	2.47
Укупна површ.	0.00
Укупна површ.	7.39

Попречни профил бр.11, km: 0+500.00

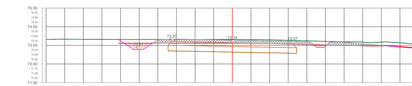

Растојање од осе [m]	-10.00	-9.00	-8.00	-7.00	-6.00	-5.00	-4.00	-3.00	-2.00	-1.00	0.0	1.00	2.00	3.00	4.00	5.00	6.00	7.00	8.00	9.00	10.00	11.00	12.00	13.00	14.00	15.00	16.00	17.00	18.00	19.00	20.00
Кота терена [mnm]	73.51	73.53	73.55	73.52	73.52	73.51	73.52	73.52	73.52	73.52	73.51	73.50	73.27	73.24	73.21	73.19	73.17	73.21	73.07	73.13	73.01	73.07	73.08	73.02	72.92	72.78	73.02	72.78	72.60	72.41	72.32

Раздаљина у профилу 11 km 0+500.00	
Попречни профил	A [m²]
Површ. ПЗ	4.73
Површ. засеци	1.19
Додатна површ.	0.00
Укупна површ.	0.00

Попречни профил бр.12, km: 0+550.00

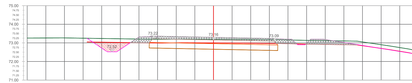

Растојање од осе [m]	-10.00	-9.00	-8.00	-7.00	-6.00	-5.00	-4.00	-3.00	-2.00	-1.00	0.0	1.00	2.00	3.00	4.00	5.00	6.00	7.00	8.00	9.00	10.00	11.00	12.00	13.00	14.00	15.00	16.00	17.00	18.00	19.00	20.00
Кота терена [mnm]	73.25	73.26	73.27	73.25	73.24	73.22	73.21	73.19	73.20	73.20	73.19	73.19	73.17	73.16	73.14	73.12	73.10	73.05	72.90	72.73	72.56	72.95	72.95	72.74	72.93	72.78	72.68	72.55	72.72	72.28	72.05

Раздаљина у профилу 12 km 0+550.00	
Попречни профил	A [m²]
Површ. ПЗ	4.33
Површ. засеци	0.07
Додатна површ.	2.31
Укупна површ.	0.00

NIJE DEO PROJEKTA
PRIPREMNIH RADOVA

ISKOP KANALA

PRIRODNI TEREN

SKIDANJE HUMUSA d=20cm

ЈВП "Србијаводе"
ул. Булевар ослобођења 2а, 11070 Београд

Инвеститор:
Пројекат: Модернизација водних објеката за заштиту од штетног дејства вода на левој обали Саве од Блока #5 до планиране свеобухватне „коте+" уз изградњу путних, пешачких и бициклистичких објеката и пратеће инфраструктуре у водно заштитном појасу
Врста техничке документације: ИДЕЈНИ ПРОЈЕКАТ

Ехтинг д.о.о, Београд, Вељке Нигринове 16

Пројектант:
Део пројекта: 10. ПРОЈЕКАТ ПРИПРЕМНИХ РАДОВА
Објекат: Водни објекти за заштиту од штетног дејства вода на левој обали Саве
Одговорни пројектант: Иван Пурковић, маш. инж. грађ. лиценца бр. 314 0350 14
Сарадник:
Пројектант:
Број: 1
Датум: септембар 2023
Размера: 1:100
Број цртежа: 20

Попречни профил бр.13, km: 0+600.00

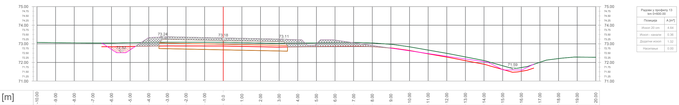

Растојање од осе [m]	-10.00	-9.00	-8.00	-7.00	-6.00	-5.00	-4.00	-3.00	-2.00	-1.00	0.0	1.00	2.00	3.00	4.00	5.00	6.00	7.00	8.00	9.00	10.00	11.00	12.00	13.00	14.00	15.00	16.00	17.00	18.00	19.00	20.00
Кота терена [mnm]	73.98	73.98	73.95	73.94	73.94	73.96	73.98	73.99	73.99	73.98	73.98	73.96	73.94	73.93	73.94	73.95	73.96	73.97	73.96	73.94	73.92	73.90	73.89	73.87	73.85	73.82	73.79	73.77	73.74	73.72	73.72

Попречни профил бр.14, km: 0+650.00

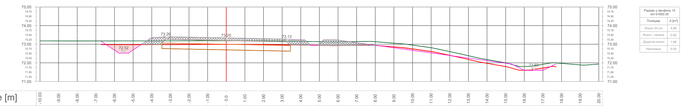

Растојање од осе [m]	-10.00	-9.00	-8.00	-7.00	-6.00	-5.00	-4.00	-3.00	-2.00	-1.00	0.0	1.00	2.00	3.00	4.00	5.00	6.00	7.00	8.00	9.00	10.00	11.00	12.00	13.00	14.00	15.00	16.00	17.00	18.00	19.00	20.00
Кота терена [mnm]	73.78	73.78	73.77	73.78	73.78	73.78	73.78	73.78	73.78	73.79	73.79	73.79	73.78	73.77	73.76	73.74	73.73	73.74	73.73	73.73	73.86	73.86	73.86	73.85	73.84	73.82	73.82	73.82	73.87	73.89	73.93

Попречни профил бр.15, km: 0+700.00

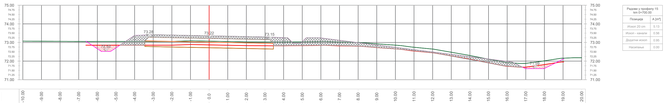

Растојање од осе [m]	-10.00	-9.00	-8.00	-7.00	-6.00	-5.00	-4.00	-3.00	-2.00	-1.00	0.0	1.00	2.00	3.00	4.00	5.00	6.00	7.00	8.00	9.00	10.00	11.00	12.00	13.00	14.00	15.00	16.00	17.00	18.00	19.00	20.00
Кота терена [mnm]	73.07	73.07	73.06	73.05	73.06	73.05	73.05	73.06	73.07	73.05	73.05	73.03	73.02	73.03	73.04	73.02	73.05	73.06	73.06	73.03	73.04	73.05	73.05	73.05	73.05	73.10	73.14	73.11	73.09	73.15	73.18

Попречни профил бр.16, km: 0+750.00

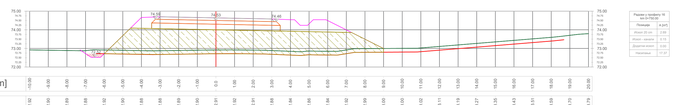

Растојање од осе [m]	-10.00	-9.00	-8.00	-7.00	-6.00	-5.00	-4.00	-3.00	-2.00	-1.00	0.0	1.00	2.00	3.00	4.00	5.00	6.00	7.00	8.00	9.00	10.00	11.00	12.00	13.00	14.00	15.00	16.00	17.00	18.00	19.00	20.00
Кота терена [mnm]	72.92	72.90	72.89	72.88	72.90	72.89	72.89	72.90	72.91	72.92	72.91	72.89	72.84	72.86	72.85	72.84	72.82	72.89	73.00	73.00	73.02	73.11	73.19	73.27	73.35	73.43	73.51	73.59	73.66	73.75	73.79

Попречни профил бр.17, km: 0+800.00

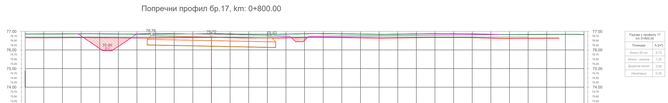

Растојање од осе [m]	-10.00	-9.00	-8.00	-7.00	-6.00	-5.00	-4.00	-3.00	-2.00	-1.00	0.0	1.00	2.00	3.00	4.00	5.00	6.00	7.00	8.00	9.00	10.00	11.00	12.00	13.00	14.00	15.00	16.00	17.00	18.00	19.00	20.00
Кота терена [mnm]	76.96	76.96	76.96	76.95	76.97	76.97	76.96	76.96	76.95	76.95	76.96	76.96	76.96	76.96	76.96	76.96	76.96	76.96	76.96	76.96	76.96	76.96	76.96	76.97	76.97	76.97	76.96	76.96	76.96	76.96	76.92

Попречни профил бр.18, km: 0+850.00

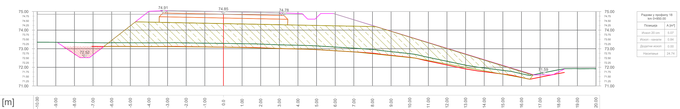

Растојање од осе [m]	-10.00	-9.00	-8.00	-7.00	-6.00	-5.00	-4.00	-3.00	-2.00	-1.00	0.0	1.00	2.00	3.00	4.00	5.00	6.00	7.00	8.00	9.00	10.00	11.00	12.00	13.00	14.00	15.00	16.00	17.00	18.00	19.00	20.00

Попречни профил бр.19, km: 0+900.00

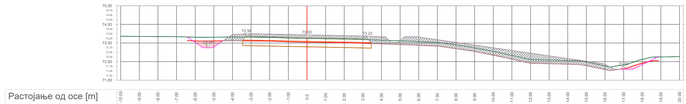

Растојање од осе [m]	-10.00	-9.00	-8.00	-7.00	-6.00	-5.00	-4.00	-3.00	-2.00	-1.00	0.0	1.00	2.00	3.00	4.00	5.00	6.00	7.00	8.00	9.00	10.00	11.00	12.00	13.00	14.00	15.00	16.00	17.00	18.00	19.00	20.00
Кота терена [mnm]	73.36	73.35	73.35	73.34	73.31	73.31	73.32	73.31	73.30	73.29	73.27	73.25	73.23	73.21	73.19	73.16	73.12	73.08	73.03	73.00	72.96	72.93	72.90	72.88	72.86	72.85	72.84	72.85	72.85	72.85	72.87

Попречни профил бр.20, km: 0+950.00

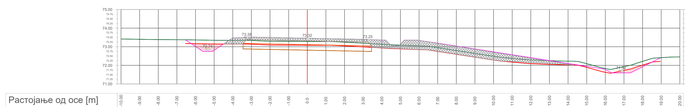

Растојање од осе [m]	-10.00	-9.00	-8.00	-7.00	-6.00	-5.00	-4.00	-3.00	-2.00	-1.00	0.0	1.00	2.00	3.00	4.00	5.00	6.00	7.00	8.00	9.00	10.00	11.00	12.00	13.00	14.00	15.00	16.00	17.00	18.00	19.00	20.00

Попречни профил бр.21, km: 1+000.00

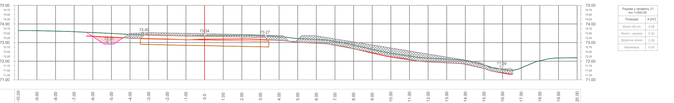

Растојање од осе [m]	-10.00	-9.00	-8.00	-7.00	-6.00	-5.00	-4.00	-3.00	-2.00	-1.00	0.0	1.00	2.00	3.00	4.00	5.00	6.00	7.00	8.00	9.00	10.00	11.00	12.00	13.00	14.00	15.00	16.00	17.00	18.00	19.00	20.00
Кота терена [mnm]	73.65	73.64	73.62	73.58	73.54	73.48	73.44	73.41	73.39	73.39	73.38	73.39	73.37	73.37	73.32	73.22	73.18	73.06	72.97	72.91	72.84	72.77	72.71	72.71	72.71	72.71	72.71	72.71	72.71	72.71	72.71

Попречни профил бр.22, km: 1+050.00

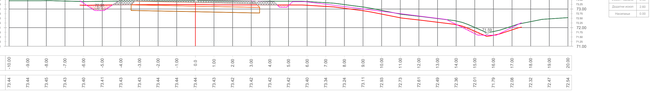

Растојање од осе [m]	-10.00	-9.00	-8.00	-7.00	-6.00	-5.00	-4.00	-3.00	-2.00	-1.00	0.0	1.00	2.00	3.00	4.00	5.00	6.00	7.00	8.00	9.00	10.00	11.00	12.00	13.00	14.00	15.00	16.00	17.00	18.00	19.00	20.00

Попречни профил бр.23, km: 1+100.00

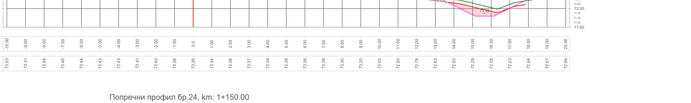

Растојање од осе [m]	-10.00	-9.00	-8.00	-7.00	-6.00	-5.00	-4.00	-3.00	-2.00	-1.00	0.0	1.00	2.00	3.00	4.00	5.00	6.00	7.00	8.00	9.00	10.00	11.00	12.00	13.00	14.00	15.00	16.00	17.00	18.00	19.00	20.00
Кота терена [mnm]	73.53	73.51	73.49	73.48	73.48	73.45	73.43	73.43	73.41	73.40	73.39	73.34	73.36	73.37	73.39	73.39	73.36	73.36	73.30	73.30	73.35	73.35	73.33	73.29	73.29	73.23	73.23	73.44	73.55	73.57	73.66

Попречни профил бр.24, km: 1+150.00

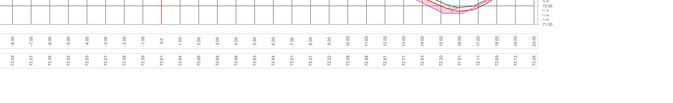

Растојање од осе [m]	-10.00	-9.00	-8.00	-7.00	-6.00	-5.00	-4.00	-3.00	-2.00	-1.00	0.0	1.00	2.00	3.00	4.00	5.00	6.00	7.00	8.00	9.00	10.00	11.00	12.00	13.00	14.00	15.00	16.00	17.00	18.00	19.00	20.00
Кота терена [mnm]	73.59	73.59	73.59	73.57	73.56	73.55	73.55	73.57	73.58	73.61	73.64	73.68	73.66	73.65	73.64	73.61	73.57	73.54	73.52	73.51	73.51	73.71	73.89	73.89	73.89	73.89	73.89	73.89	73.89	73.89	73.89

NIJE DEO PROJEKTA
PRIPREMNIH RADOVA

ISKOP KANALA

PRIRODNI TEREN

SKIDANJE HUMUSA d=20cm

Инвеститор:	ЈВП "Србијаводе" ул. Булевар уметности 2а, 11070 Београд
Пројекат:	Модернизација водних објеката за заштиту од штетног дејства вода на левој обали Саве од Блока #5 до планиране свеобухватне „коте+" уз изградњу путних, пешачких и бициклистичких објеката и пратеће инфраструктуре у водно заштитном појасу
Врста техничке документације:	ИДЕЈНИ ПРОЈЕКАТ
Пројектант:	*ЕХТИНГ д.о.о, Београд, Вељке Нигринове 16*
Део пројекта:	10. ПРОЈЕКАТ ПРИПРЕМНИХ РАДОВА
Објекат:	Водни објекти за заштиту од штетног дејства вода на левој обали Саве
Одговорни пројектант:	Број:
Број и датум:	2632 / септембар 2022
Размера:	1:100
Врста цртежа:	33
Пројектант:	
Назив:	Попречни профили сервисне свеобухватне

Попречни профил бр.25, km: 1+200.00

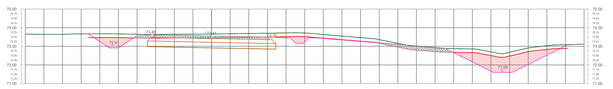

Растојање од осе [m]	-10.00	-9.00	-8.00	-7.00	-6.00	-5.00	-4.00	-3.00	-2.00	-1.00	0.0	1.00	2.00	3.00	4.00	5.00	6.00	7.00	8.00	9.00	10.00	11.00	12.00	13.00	14.00	15.00	16.00	17.00	18.00	19.00	20.00
Кота терена [mnm]	73.65	73.64	73.64	73.67	73.67	73.66	73.66	73.64	73.65	73.65	73.66	73.66	73.67	73.69	73.70	73.72	73.71	73.63	73.63	73.53	73.47	73.36	73.35	73.32	73.27	73.26	73.27	73.26	73.25	73.31	73.11

Попречни профил бр.26, km: 1+250.00

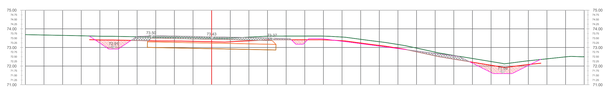

Растојање од осе [m]	-10.00	-9.00	-8.00	-7.00	-6.00	-5.00	-4.00	-3.00	-2.00	-1.00	0.0	1.00	2.00	3.00	4.00	5.00	6.00	7.00	8.00	9.00	10.00	11.00	12.00	13.00	14.00	15.00	16.00	17.00	18.00	19.00	20.00

Попречни профил бр.27, km: 1+300.00

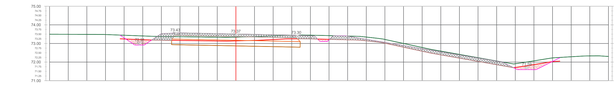

Растојање од осе [m]	-10.00	-9.00	-8.00	-7.00	-6.00	-5.00	-4.00	-3.00	-2.00	-1.00	0.0	1.00	2.00	3.00	4.00	5.00	6.00	7.00	8.00	9.00	10.00	11.00	12.00	13.00	14.00	15.00	16.00	17.00	18.00	19.00	20.00
Кота терена [mnm]	73.50	73.49	73.49	73.48	73.46	73.44	73.40	73.36	73.35	73.33	73.34	73.36	73.41	73.45	73.44	73.40	73.40	73.34	73.34	73.22	73.00	72.79	72.89	72.91	72.91	72.24	72.06	71.91	72.07	72.22	72.07	72.29	72.33	72.36

Попречни профил бр.28, km: 1+350.00

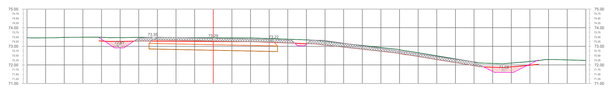

Растојање од осе [m]	-10.00	-9.00	-8.00	-7.00	-6.00	-5.00	-4.00	-3.00	-2.00	-1.00	0.0	1.00	2.00	3.00	4.00	5.00	6.00	7.00	8.00	9.00	10.00	11.00	12.00	13.00	14.00	15.00	16.00	17.00	18.00	19.00	20.00
Кота терена [mnm]	73.48	73.45	73.48	73.49	73.48	73.47	73.48	73.48	73.47	73.47	73.45	73.45	73.42	73.38	73.34	73.27	73.16	73.05	73.03	72.93	72.83	72.65	72.49	72.33	72.16	72.08	72.03	72.01	72.03	72.16	72.29	72.37	72.24

Попречни профил бр.29, km: 1+400.00

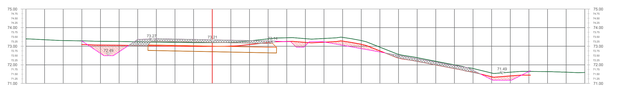

Растојање од осе [m]	-10.00	-9.00	-8.00	-7.00	-6.00	-5.00	-4.00	-3.00	-2.00	-1.00	0.0	1.00	2.00	3.00	4.00	5.00	6.00	7.00	8.00	9.00	10.00	11.00	12.00	13.00	14.00	15.00	16.00	17.00	18.00	19.00	20.00
Кота терена [mnm]	73.39	73.35	73.31	73.29	73.26	73.26	73.24	73.22	73.21	73.20	73.19	73.21	73.21	73.29	73.39	73.45	73.41	73.42	73.48	73.48	73.50	73.55	73.51	73.38	73.36	73.25	73.17	73.10	73.03	73.06	73.00	73.00	73.00	73.00

Попречни профил бр.30, km: 1+450.00

Растојање од осе [m]	-10.00	-9.00	-8.00	-7.00	-6.00	-5.00	-4.00	-3.00	-2.00	-1.00	0.0	1.00	2.00	3.00	4.00	5.00	6.00	7.00	8.00	9.00	10.00	11.00	12.00	13.00	14.00	15.00	16.00	17.00	18.00	19.00	20.00
Кота терена [mnm]	73.45	73.44	73.43	73.42	73.40	73.39	73.37	73.36	73.35	73.33	73.44	73.49	73.41	73.33	73.37	73.22	73.15	73.00	72.79	72.92	72.23	71.91	71.91	71.70	71.67	71.77	71.79	71.74	71.74	71.74	71.74

Попречни профил бр.31, km: 1+500.00

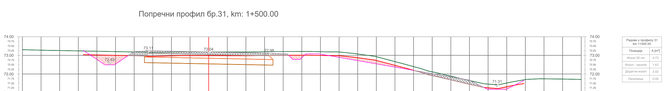

Растојање од осе [m]	-10.00	-9.00	-8.00	-7.00	-6.00	-5.00	-4.00	-3.00	-2.00	-1.00	0.0	1.00	2.00	3.00	4.00	5.00	6.00	7.00	8.00	9.00	10.00	11.00	12.00	13.00	14.00	15.00	16.00	17.00	18.00	19.00	20.00

Попречни профил бр.32, km: 1+550.00

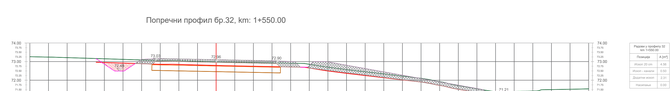

Растојање од осе [m]	-10.00	-9.00	-8.00	-7.00	-6.00	-5.00	-4.00	-3.00	-2.00	-1.00	0.0	1.00	2.00	3.00	4.00	5.00	6.00	7.00	8.00	9.00	10.00	11.00	12.00	13.00	14.00	15.00	16.00	17.00	18.00	19.00	20.00

Попречни профил бр.33, km: 1+600.00

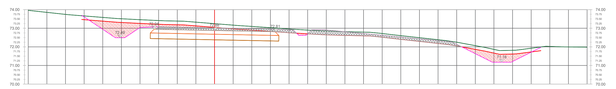

Растојање од осе [m]	-10.00	-9.00	-8.00	-7.00	-6.00	-5.00	-4.00	-3.00	-2.00	-1.00	0.0	1.00	2.00	3.00	4.00	5.00	6.00	7.00	8.00	9.00	10.00	11.00	12.00	13.00	14.00	15.00	16.00	17.00	18.00	19.00	20.00
Кота терена [mnm]	73.46	73.65	73.74	73.68	73.58	73.51	73.48	73.41	73.39	73.33	73.25	73.17	73.10	73.03	72.96	72.90	72.85	72.82	72.79	72.73	72.69	72.60	72.49	72.38	72.25	72.07	71.96	71.82	71.93	72.02	72.00	71.98	71.98

Попречни профил бр.34, km: 1+650.00

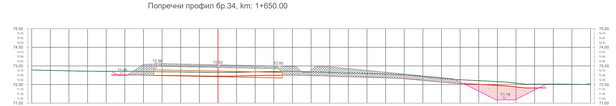

Растојање од осе [m]	-10.00	-9.00	-8.00	-7.00	-6.00	-5.00	-4.00	-3.00	-2.00	-1.00	0.0	1.00	2.00	3.00	4.00	5.00	6.00	7.00	8.00	9.00	10.00	11.00	12.00	13.00	14.00	15.00	16.00	17.00	18.00	19.00	20.00
Кота терена [mnm]	72.78	72.76	72.73	72.72	72.71	72.70	72.69	72.66	72.65	72.66	72.66	72.70	72.65	72.62	72.60	72.61	72.60	72.63	72.63	72.61	72.59	72.55	72.53	72.43	72.33	72.26	72.21	72.16	72.07	72.02	72.01	72.01	72.03

Попречни профил бр.35, km: 1+700.00

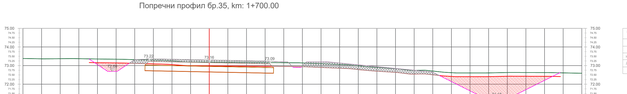

Растојање од осе [m]	-10.00	-9.00	-8.00	-7.00	-6.00	-5.00	-4.00	-3.00	-2.00	-1.00	0.0	1.00	2.00	3.00	4.00	5.00	6.00	7.00	8.00	9.00	10.00	11.00	12.00	13.00	14.00	15.00	16.00	17.00	18.00	19.00	20.00
Кота терена [mnm]	73.36	73.36	73.37	73.37	73.36	73.34	73.32	73.29	73.25	73.19	73.19	73.17	73.16	73.15	73.14	73.10	73.07	73.06	73.06	73.04	73.03	73.00	72.98	72.96	72.90	72.80	72.74	72.71	72.62	72.60	72.61	72.63	72.62	72.61	72.58

Попречни профил бр.36, km: 1+750.00

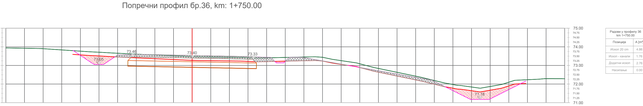

Растојање од осе [m]	-10.00	-9.00	-8.00	-7.00	-6.00	-5.00	-4.00	-3.00	-2.00	-1.00	0.0	1.00	2.00	3.00	4.00	5.00	6.00	7.00	8.00	9.00	10.00	11.00	12.00	13.00	14.00	15.00	16.00	17.00	18.00	19.00	20.00

NIJE DEO PROJEKTA
PRIPREMNIH RADOVA

ISKOP KANALA

PRIRODNI TEREN

SKIDANJE HUMUSA d=20cm

Инвеститор:	ЈВП "Србијаводе" ул. Булевар уметности 2д, 11070 Београд
Пројекат:	Модернизација водних објеката за заштиту од плитког дејства вода на левој обали Саве од Блока #5 до планиране свеобухватне „коже" уз изградњу путних, пешачких и бициклистичких објеката и пратеће инфраструктуре у водно заштитном појасу
Врста техничке документације:	ИДЕЈНИ ПРОЈЕКАТ
Пројектант:	ЕХТИНГ д.о.о, Београд, Веље Нигрињске 16
Део пројекта:	10. ПРОЈЕКАТ ПРИПРЕМНИХ РАДОВА
Назив:	Водни објекти за заштиту од плитког дејства вода на левој обали Саве
Одговорни пројектант:	Број и датум:
Попречни профили сервисне свеобухватнице	Размера: 1:200 Број прилога: 10

Попречни профил бр.37, km: 1+800.00

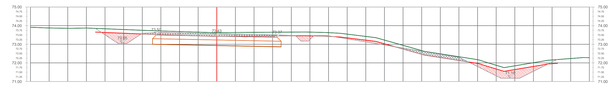

Растојање од осе [m]	-10.00	-9.00	-8.00	-7.00	-6.00	-5.00	-4.00	-3.00	-2.00	-1.00	0.0	1.00	2.00	3.00	4.00	5.00	6.00	7.00	8.00	9.00	10.00	11.00	12.00	13.00	14.00	15.00	16.00	17.00	18.00	19.00	20.00
Кота терена [mnm]	73.91	73.88	73.86	73.87	73.83	73.79	73.75	73.71	73.68	73.66	73.63	73.63	73.64	73.60	73.60	73.60	73.62	73.54	73.42	73.23	73.04	72.86	72.68	72.50	72.33	72.17	71.97	71.84	71.77	71.78	71.28

Попречни профил бр.38, km: 1+850.00

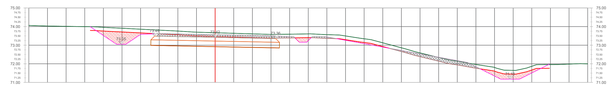

Растојање од осе [m]	-10.00	-9.00	-8.00	-7.00	-6.00	-5.00	-4.00	-3.00	-2.00	-1.00	0.0	1.00	2.00	3.00	4.00	5.00	6.00	7.00	8.00	9.00	10.00	11.00	12.00	13.00	14.00	15.00	16.00	17.00	18.00	19.00	20.00
Кота терена [mnm]	74.06	74.03	74.01	74.00	73.96	73.91	73.86	73.81	73.76	73.70	73.67	73.64	73.61	73.58	73.59	73.61	73.57	73.52	73.34	73.13	72.92	72.69	72.48	72.29	72.14	71.98	71.81	71.65	71.57	71.58	72.00

Попречни профил бр.39, km: 1+900.00

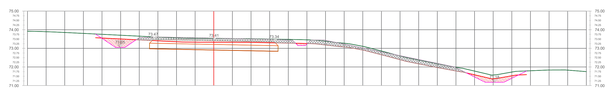

Растојање од осе [m]	-10.00	-9.00	-8.00	-7.00	-6.00	-5.00	-4.00	-3.00	-2.00	-1.00	0.0	1.00	2.00	3.00	4.00	5.00	6.00	7.00	8.00	9.00	10.00	11.00	12.00	13.00	14.00	15.00	16.00	17.00	18.00	19.00	20.00
Кота терена [mnm]	73.92	73.89	73.85	73.80	73.76	73.70	73.65	73.60	73.55	73.53	73.52	73.52	73.50	73.48	73.46	73.38	73.27	73.11	72.95	72.86	72.69	72.57	72.37	72.17	71.98	71.79	71.57	71.40	71.63	71.63	71.75

Попречни профил бр.40, km: 1+950.00

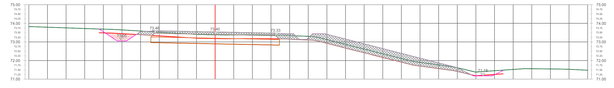

Растојање од осе [m]	-10.00	-9.00	-8.00	-7.00	-6.00	-5.00	-4.00	-3.00	-2.00	-1.00	0.0	1.00	2.00	3.00	4.00	5.00	6.00	7.00	8.00	9.00	10.00	11.00	12.00	13.00	14.00	15.00	16.00	17.00	18.00	19.00	20.00
Кота терена [mnm]	73.83	73.79	73.76	73.72	73.68	73.65	73.59	73.53	73.48	73.40	73.38	73.37	73.38	73.35	73.30	73.13	72.97	72.82	72.66	72.56	72.71	72.90	72.77	72.58	72.45	72.31	72.09	71.93	71.55	71.53	71.48

Попречни профил бр.41, km: 2+000.00

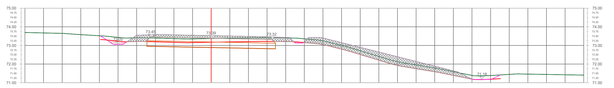

Растојање од осе [m]	-10.00	-9.00	-8.00	-7.00	-6.00	-5.00	-4.00	-3.00	-2.00	-1.00	0.0	1.00	2.00	3.00	4.00	5.00	6.00	7.00	8.00	9.00	10.00	11.00	12.00	13.00	14.00	15.00	16.00	17.00	18.00	19.00	20.00
Кота терена [mnm]	73.69	73.67	73.65	73.58	73.52	73.43	73.41	73.40	73.37	73.37	73.35	73.33	73.39	73.41	73.42	73.41	73.36	73.24	73.00	72.85	72.71	72.47	72.13	71.95	71.79	71.59	71.39	71.28	71.46	71.64	71.43

Попречни профил бр.42, km: 2+050.00

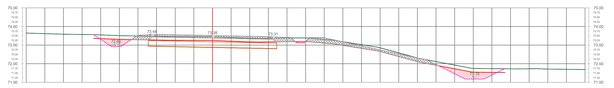

Растојање од осе [m]	-10.00	-9.00	-8.00	-7.00	-6.00	-5.00	-4.00	-3.00	-2.00	-1.00	0.0	1.00	2.00	3.00	4.00	5.00	6.00	7.00	8.00	9.00	10.00	11.00	12.00	13.00	14.00	15.00	16.00	17.00	18.00	19.00	20.00
Кота терена [mnm]	73.60	73.62	73.59	73.57	73.55	73.51	73.49	73.47	73.46	73.45	73.45	73.41	73.37	73.37	73.38	73.38	73.35	73.19	73.02	72.85	72.69	72.51	72.31	72.12	71.93	71.75	71.74	71.73	71.71	71.70	71.69

Попречни профил бр.43, km: 2+100.00

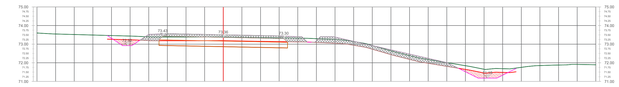

Растојање од осе [m]	-10.00	-9.00	-8.00	-7.00	-6.00	-5.00	-4.00	-3.00	-2.00	-1.00	0.0	1.00	2.00	3.00	4.00	5.00	6.00	7.00	8.00	9.00	10.00	11.00	12.00	13.00	14.00	15.00	16.00	17.00	18.00	19.00	20.00

Попречни профил бр.44, km: 2+150.00

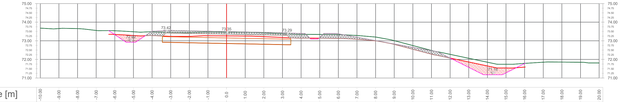

Растојање од осе [m]	-10.00	-9.00	-8.00	-7.00	-6.00	-5.00	-4.00	-3.00	-2.00	-1.00	0.0	1.00	2.00	3.00	4.00	5.00	6.00	7.00	8.00	9.00	10.00	11.00	12.00	13.00	14.00	15.00	16.00	17.00	18.00	19.00	20.00

Попречни профил бр.45, km: 2+200.00

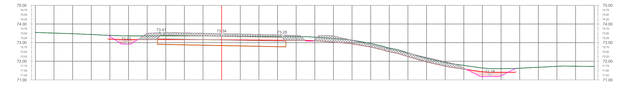

Растојање од осе [m]	-10.00	-9.00	-8.00	-7.00	-6.00	-5.00	-4.00	-3.00	-2.00	-1.00	0.0	1.00	2.00	3.00	4.00	5.00	6.00	7.00	8.00	9.00	10.00	11.00	12.00	13.00	14.00	15.00	16.00	17.00	18.00	19.00	20.00

Попречни профил бр.46, km: 2+250.00

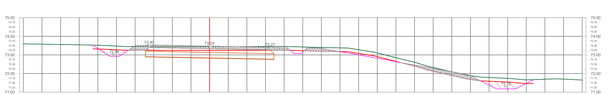

Растојање од осе [m]	-10.00	-9.00	-8.00	-7.00	-6.00	-5.00	-4.00	-3.00	-2.00	-1.00	0.0	1.00	2.00	3.00	4.00	5.00	6.00	7.00	8.00	9.00	10.00	11.00	12.00	13.00	14.00	15.00	16.00	17.00	18.00	19.00	20.00

Попречни профил бр.47, km: 2+300.00

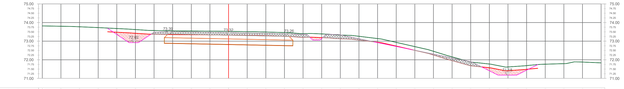

Растојање од осе [m]	-10.00	-9.00	-8.00	-7.00	-6.00	-5.00	-4.00	-3.00	-2.00	-1.00	0.0	1.00	2.00	3.00	4.00	5.00	6.00	7.00	8.00	9.00	10.00	11.00	12.00	13.00	14.00	15.00	16.00	17.00	18.00	19.00	20.00
Кота терена [mnm]	73.82	73.80	73.77	73.75	73.73	73.69	73.65	73.61	73.57	73.55	73.54	73.53	73.51	73.49	73.46	73.41	73.36	73.33	73.28	73.24	73.21	73.17	73.12	72.94	72.71	72.46	72.19	71.88	71.77	71.61	71.69

Попречни профил бр.48, km: 2+350.00

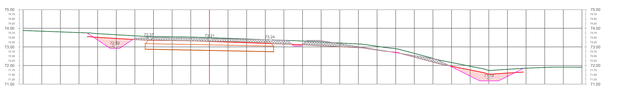

Растојање од осе [m]	-10.00	-9.00	-8.00	-7.00	-6.00	-5.00	-4.00	-3.00	-2.00	-1.00	0.0	1.00	2.00	3.00	4.00	5.00	6.00	7.00	8.00	9.00	10.00	11.00	12.00	13.00	14.00	15.00	16.00	17.00	18.00	19.00	20.00
Кота терена [mnm]	73.88	73.84	73.81	73.77	73.73	73.69	73.65	73.61	73.57	73.53	73.50	73.48	73.46	73.42	73.38	73.35	73.31	73.28	73.24	73.21	73.18	73.14	73.03	72.90	72.65	72.39	72.16	71.96	71.74	71.79	71.90

NIJE DEO PROJEKTA
PRIPREMNIH RADOVA

ISKOP KANALA

PRIRODNI TEREN

SKIDANJE HUMUSA d=20cm

Инвеститор:	ЈВП "Србијаводе" ул. Булевар уметности 2д, 11070 Београд
Пројекат:	Модернизација водних објеката за заштиту од штетног дејства вода на левој обали Саве од Блока #5 до планиране свеобухватне „коте 7" уз изградњу путних, пешачких и бициклистичких објеката и пратеће инфраструктуре у водно заштитном појасу
Врста техничке документације:	ИДЕЈНИ ПРОЈЕКАТ
Пројектант:	ЕХТИНГ д.о.о, Београд, Вељке Нигринове 16
Део пројекта:	10. ПРОЈЕКАТ ПРИПРЕМНИХ РАДОВА
Објекат:	Водни објекти за заштиту од штетног дејства вода на левој обали Саве
Одговорни пројектант:	Број:
Попречни профили сервисне свеобухватнице	Датум и септембар 2023 Размера: 1:100 Број цртежа: 33

Попречни профил бр.49, km: 2+400.00

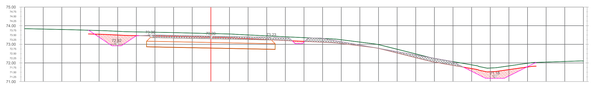

Растојање од осе [m]	-10.00	-9.00	-8.00	-7.00	-6.00	-5.00	-4.00	-3.00	-2.00	-1.00	0.0	1.00	2.00	3.00	4.00	5.00	6.00	7.00	8.00	9.00	10.00	11.00	12.00	13.00	14.00	15.00	16.00	17.00	18.00	19.00	20.00

Раздео у профилу 49 km 0+400.00	
Полигон	A [m²]
Исход 20 cm	4.27
Исход - засути	1.72
Дошитна земл	0.83
Насипање	0.00

Попречни профил бр.50, km: 2+450.00

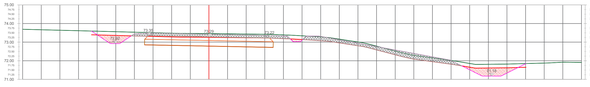

Растојање од осе [m]	-10.00	-9.00	-8.00	-7.00	-6.00	-5.00	-4.00	-3.00	-2.00	-1.00	0.0	1.00	2.00	3.00	4.00	5.00	6.00	7.00	8.00	9.00	10.00	11.00	12.00	13.00	14.00	15.00	16.00	17.00	18.00	19.00	20.00

Раздео у профилу 50 km 0+450.00	
Полигон	A [m²]

Попречни профил бр.51, km: 2+500.00

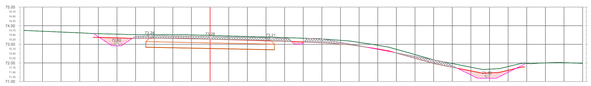

Растојање од осе [m]	-10.00	-9.00	-8.00	-7.00	-6.00	-5.00	-4.00	-3.00	-2.00	-1.00	0.0	1.00	2.00	3.00	4.00	5.00	6.00	7.00	8.00	9.00	10.00	11.00	12.00	13.00	14.00	15.00	16.00	17.00	18.00	19.00	20.00
Кота терена [mnm]	73.75	73.70	73.66	73.62	73.57	73.55	73.52	73.53	73.52	73.51	73.48	73.40	73.42	73.39	73.36	73.33	73.29	73.22	73.10	72.95	72.73	72.65	72.57	72.47	72.47	72.61	72.66	72.67	72.69	72.02	71.88

Раздео у профилу 51 km 0+500.00	
Полигон	A [m²]
Исход 20 cm	4.27
Исход - засути	1.78
Дошитна земл	0.83
Насипање	0.00

Попречни профил бр.52, km: 2+550.00

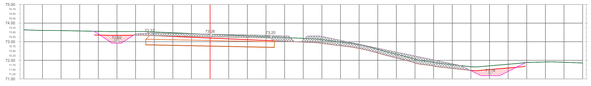

Растојање од осе [m]	-10.00	-9.00	-8.00	-7.00	-6.00	-5.00	-4.00	-3.00	-2.00	-1.00	0.0	1.00	2.00	3.00	4.00	5.00	6.00	7.00	8.00	9.00	10.00	11.00	12.00	13.00	14.00	15.00	16.00	17.00	18.00	19.00	20.00
Кота терена [mnm]	73.64	73.60	73.60	73.58	73.56	73.54	73.55	73.52	73.49	73.44	73.40	73.33	73.31	73.27	73.22	73.18	73.11	72.99	72.84	72.59	72.33	72.05	71.89	72.01	71.71	71.69	71.79	71.79	71.89	71.91	71.90

Раздео у профилу 52 km 0+550.00	
Полигон	A [m²]
Исход 20 cm	4.27
Исход - засути	1.67
Дошитна земл	0.83
Насипање	0.00

Попречни профил бр.53, km: 2+600.00

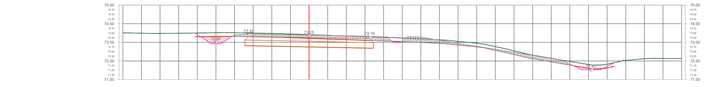

Растојање од осе [m]	-10.00	-9.00	-8.00	-7.00	-6.00	-5.00	-4.00	-3.00	-2.00	-1.00	0.0	1.00	2.00	3.00	4.00	5.00	6.00	7.00	8.00	9.00	10.00	11.00	12.00	13.00	14.00	15.00	16.00	17.00	18.00	19.00	20.00
Кота терена [mnm]	73.61	73.49	73.48	73.49	73.50	73.52	73.50	73.48	73.50	73.45	73.42	73.38	73.34	73.31	73.27	73.23	73.19	73.14	73.05	72.95	72.77	72.52	72.15	71.98	71.81	71.83	72.03	72.12	72.14	72.13	

Раздео у профилу 53 km 0+600.00	
Полигон	A [m²]
Исход 20 cm	4.27
Исход - засути	1.72
Дошитна земл	0.84
Насипање	0.00

Попречни профил бр.54, km: 2+650.00

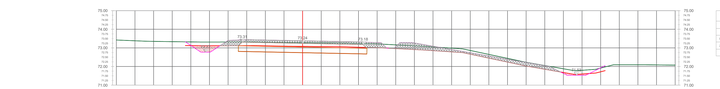

Растојање од осе [m]	-10.00	-9.00	-8.00	-7.00	-6.00	-5.00	-4.00	-3.00	-2.00	-1.00	0.0	1.00	2.00	3.00	4.00	5.00	6.00	7.00	8.00	9.00	10.00	11.00	12.00	13.00	14.00	15.00	16.00	17.00	18.00	19.00	20.00
Кота терена [mnm]	73.62	73.39	73.35	73.33	73.32	73.31	73.31	73.32	73.31	73.29	73.29	73.27	73.26	73.23	73.21	73.16	73.11	73.05	72.99	72.85	72.64	72.23	72.05	71.98	71.80	71.82	72.09	72.09	72.06	72.07	

Раздео у профилу 54 km 0+650.00	
Полигон	A [m²]
Исход 20 cm	4.21
Исход - засути	2.25
Дошитна земл	0.83
Насипање	0.00

Попречни профил бр.55, km: 2+700.00

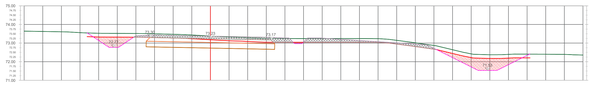

Растојање од осе [m]	-10.00	-9.00	-8.00	-7.00	-6.00	-5.00	-4.00	-3.00	-2.00	-1.00	0.0	1.00	2.00	3.00	4.00	5.00	6.00	7.00	8.00	9.00	10.00	11.00	12.00	13.00	14.00	15.00	16.00	17.00	18.00	19.00	20.00
Кота терена [mnm]	73.54	73.62	73.61	73.56	73.52	73.52	73.50	73.47	73.43	73.38	73.32	73.28	73.25	73.24	73.24	73.24	73.25	73.24	73.24	73.15	73.01	72.87	72.64	72.42	72.37	72.39	72.40	72.39	72.39	72.36	

Раздео у профилу 55 km 0+700.00	
Полигон	A [m²]
Исход 20 cm	4.10
Исход - засути	2.23
Дошитна земл	0.83
Насипање	0.00

Попречни профил бр.56, km: 2+750.00

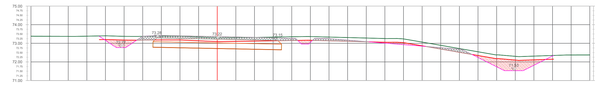

Растојање од осе [m]	-10.00	-9.00	-8.00	-7.00	-6.00	-5.00	-4.00	-3.00	-2.00	-1.00	0.0	1.00	2.00	3.00	4.00	5.00	6.00	7.00	8.00	9.00	10.00	11.00	12.00	13.00	14.00	15.00	16.00	17.00	18.00	19.00	20.00
Кота терена [mnm]	73.38	73.38	73.37	73.38	73.40	73.37	73.37	73.38	73.38	73.33	73.29	73.30	73.32	73.33	73.35	73.36	73.33	73.31	73.28	73.26	73.23	73.08	72.99	72.73	72.54	72.38	72.30	72.31	72.35	72.37	72.37

Раздео у профилу 56 km 0+750.00	
Полигон	A [m²]
Исход 20 cm	4.06
Исход - засути	2.16
Дошитна земл	0.86
Насипање	0.00

Попречни профил бр.57, km: 2+800.00

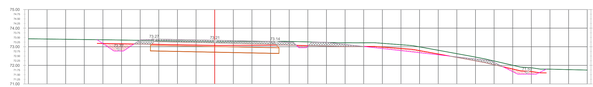

Растојање од осе [m]	-10.00	-9.00	-8.00	-7.00	-6.00	-5.00	-4.00	-3.00	-2.00	-1.00	0.0	1.00	2.00	3.00	4.00	5.00	6.00	7.00	8.00	9.00	10.00	11.00	12.00	13.00	14.00	15.00	16.00	17.00	18.00	19.00	20.00

Раздео у профилу 57 km 0+800.00	
Полигон	A [m²]
Исход 20 cm	4.24
Исход - засути	1.71
Дошитна земл	0.84
Насипање	0.00

Попречни профил бр.58, km: 2+850.00

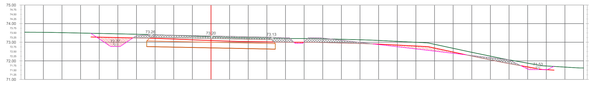

Растојање од осе [m]	-10.00	-9.00	-8.00	-7.00	-6.00	-5.00	-4.00	-3.00	-2.00	-1.00	0.0	1.00	2.00	3.00	4.00	5.00	6.00	7.00	8.00	9.00	10.00	11.00	12.00	13.00	14.00	15.00	16.00	17.00	18.00	19.00	20.00

Раздео у профилу 58 km 0+850.00	
Полигон	A [m²]
Исход 20 cm	4.24
Исход - засути	1.73
Дошитна земл	0.84
Насипање	0.00

Попречни профил бр.59, km: 2+900.00

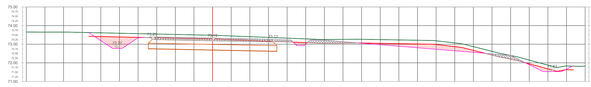

Растојање од осе [m]	-10.00	-9.00	-8.00	-7.00	-6.00	-5.00	-4.00	-3.00	-2.00	-1.00	0.0	1.00	2.00	3.00	4.00	5.00	6.00	7.00	8.00	9.00	10.00	11.00	12.00	13.00	14.00	15.00	16.00	17.00	18.00	19.00	20.00
Кота терена [mnm]	73.66	73.65	73.63	73.61	73.59	73.57	73.55	73.52	73.50	73.48	73.44	73.40	73.36	73.33	73.29	73.26	73.25	73.26	73.25	73.23	73.21	73.18	73.07	72.87	72.62	72.40	72.15	71.88	71.83	71.82	

Раздео у профилу 59 km 0+900.00	
Полигон	A [m²]
Исход 20 cm	4.25
Исход - засути	1.72
Дошитна земл	0.83
Насипање	0.00

Попречни профил бр.60, km: 2+950.00

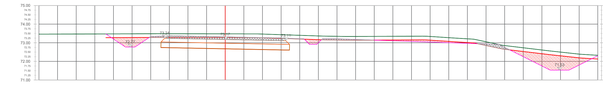

Растојање од осе [m]	-10.00	-9.00	-8.00	-7.00	-6.00	-5.00	-4.00	-3.00	-2.00	-1.00	0.0	1.00	2.00	3.00	4.00	5.00	6.00	7.00	8.00	9.00	10.00	11.00	12.00	13.00	14.00	15.00	16.00	17.00	18.00	19.00	20.00
Кота терена [mnm]	73.46	73.47	73.47	73.47	73.48	73.48	73.48	73.48	73.48	73.48	73.48	73.48	73.47	73.43	73.40	73.36	73.35	73.34	73.35	73.35	73.34	73.27	73.21	73.08	72.95	72.73	72.61	72.50	72.39	72.33	

Раздео у профилу 60 km 0+950.00	
Полигон	A [m²]
Исход 20 cm	4.25
Исход - засути	1.77
Дошитна земл	0.83
Насипање	0.00

NIJE DEO PROJEKTA
PRIPREMNIH RADOVA

ISKOP KANALA

PRIRODNI TEREN

SKIDANJE HUMUSA d=20cm

Инвеститор:	ЈВП "Србијаводе" ул. Булевар универзитета 2а, 11070 Београд
Пројекат:	Модернизација водних објеката за заштиту од плитког дејства вода на левој обали Саве од Блока #5 до планиране свеобухватне „ивице" уз изградњу путних, пешачких и бициклистичких објеката и пратеће инфраструктуре у водно заштитном појасу
Врста техничке документације:	ИДЕЈНИ ПРОЈЕКАТ
Пројектант:	ЕХТИНГ д.о.о, Београд, Веле Нигринове 16
Тип пројекта:	10. ПРОЈЕКАТ ПРИПРЕМНИХ РАДОВА
Пројекат:	Водни објекти за заштиту од плитког дејства вода на левој обали Саве
Одговорни пројектант:	Марко Пурковић, маст. инж. грађ. лиценца бр. 314 0350 24
Сарадник:	
Број	1
Датум	септембар 2025
Размера	1:100
Врста грађевине	24
Пројектант:	
Попречни профили сервисне свеобухватнице	

Попречни профил бр.61, km: 3+000.00

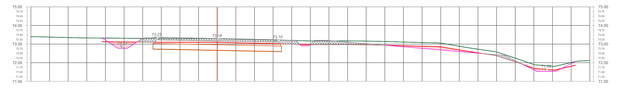

Растојање од осе [m]	-10.00	-9.00	-8.00	-7.00	-6.00	-5.00	-4.00	-3.00	-2.00	-1.00	0.0	1.00	2.00	3.00	4.00	5.00	6.00	7.00	8.00	9.00	10.00
Кота терена [mnm]	73.40	73.38	73.36	73.35	73.33	73.32	73.31	73.31	73.30	73.30	73.30	73.29	73.28	73.26	73.24	73.23	73.22	73.20	73.18	73.17	73.17

Растојање од осе [m]	11.00	12.00	13.00	14.00	15.00	16.00	17.00	18.00	19.00	20.00

Разлике у профилу 61 km 3+000.00	
Површина	4.2м²
Ивица 20 cm	0.00
Ивица - шахта	0.00
Дојница ивица	0.00
Нивелета	0.00

Попречни профил бр.62, km: 3+050.00

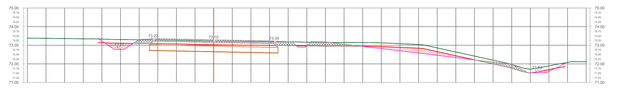

Растојање од осе [m]	-10.00	-9.00	-8.00	-7.00	-6.00	-5.00	-4.00	-3.00	-2.00	-1.00	0.0	1.00	2.00	3.00	4.00	5.00	6.00	7.00	8.00	9.00	10.00
Кота терена [mnm]	73.39	73.37	73.36	73.35	73.33	73.32	73.31	73.29	73.28	73.27	73.25	73.23	73.21	73.20	73.19	73.19	73.17	73.15	73.15	73.15	73.13

Растојање од осе [m]	11.00	12.00	13.00	14.00	15.00	16.00	17.00	18.00	19.00	20.00
Кота терена [mnm]	73.09	73.08	73.06	72.94	72.86	72.84	72.42	72.20	71.97	71.72	71.69	71.68	72.08	72.11

Разлике у профилу 62 km 3+050.00	
Површина	4.2м²
Ивица 20 cm	0.00
Ивица - шахта	1.25
Дојница ивица	2.62
Нивелета	0.00

Попречни профил бр.63, km: 3+100.00

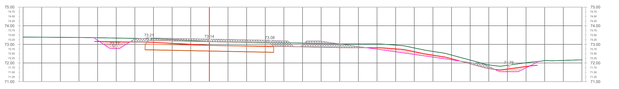

Растојање од осе [m]	-10.00	-9.00	-8.00	-7.00	-6.00	-5.00	-4.00	-3.00	-2.00	-1.00	0.0	1.00	2.00	3.00	4.00	5.00	6.00	7.00	8.00	9.00	10.00
Кота терена [mnm]	73.39	73.38	73.38	73.37	73.36	73.34	73.33	73.31	73.29	73.28	73.26	73.24	73.21	73.19	73.13	73.11	73.10	73.09	73.07	73.04	73.03

Растојање од осе [m]	11.00	12.00	13.00	14.00	15.00	16.00	17.00	18.00	19.00	20.00
Кота терена [mnm]	73.02	73.02	73.00	72.96	72.91	72.84	72.43	72.16	71.88	71.61	71.60	71.61	72.74	72.77

Разлике у профилу 63 km 3+100.00	
Површина	4.2м²
Ивица 20 cm	4.76
Ивица - шахта	1.14
Дојница ивица	2.33
Нивелета	0.00

Попречни профил бр.64, km: 3+150.00

Растојање од осе [m]	-10.00	-9.00	-8.00	-7.00	-6.00	-5.00	-4.00	-3.00	-2.00	-1.00	0.0	1.00	2.00	3.00	4.00	5.00	6.00	7.00	8.00	9.00	10.00
Кота терена [mnm]	73.42	73.41	73.41	73.41	73.41	73.41	73.39	73.36	73.33	73.31	73.30	73.30	73.28	73.25	73.23	73.19	73.17	73.16	73.09	73.07	73.05

Растојање од осе [m]	11.00	12.00	13.00	14.00	15.00	16.00	17.00	18.00	19.00	20.00
Кота терена [mnm]	73.03	72.85	72.83	72.42	72.34	72.35	72.31	72.15	72.42	72.34	72.35	72.31	72.35	72.36

Разлике у профилу 64 km 3+150.00	
Површина	4.2м²
Ивица 20 cm	4.73
Ивица - шахта	0.99
Дојница ивица	3.46
Нивелета	0.00

Попречни профил бр.65, km: 3+200.00

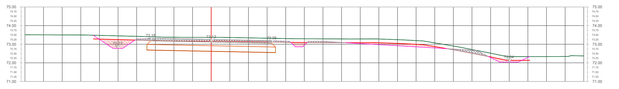

Растојање од осе [m]	-10.00	-9.00	-8.00	-7.00	-6.00	-5.00	-4.00	-3.00	-2.00	-1.00	0.0	1.00	2.00	3.00	4.00	5.00	6.00	7.00	8.00	9.00	10.00
Кота терена [mnm]	73.51	73.50	73.50	73.49	73.48	73.45	73.42	73.40	73.38	73.37	73.37	73.36	73.34	73.32	73.30	73.29	73.28	73.28	73.26	73.24	73.24

Растојање од осе [m]	11.00	12.00	13.00	14.00	15.00	16.00	17.00	18.00	19.00	20.00

Разлике у профилу 65 km 3+200.00	
Површина	4.2м²
Ивица 20 cm	4.62
Ивица - шахта	1.31
Дојница ивица	2.73
Нивелета	0.00

Попречни профил бр.66, km: 3+250.00

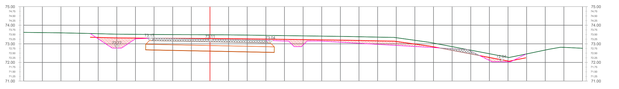

Растојање од осе [m]	-10.00	-9.00	-8.00	-7.00	-6.00	-5.00	-4.00	-3.00	-2.00	-1.00	0.0	1.00	2.00	3.00	4.00	5.00	6.00	7.00	8.00	9.00	10.00
Кота терена [mnm]	73.62	73.60	73.59	73.57	73.54	73.52	73.51	73.50	73.50	73.49	73.48	73.48	73.47	73.46	73.43	73.41	73.40	73.38	73.36	73.33	73.31

Растојање од осе [m]	11.00	12.00	13.00	14.00	15.00	16.00	17.00	18.00	19.00	20.00

Разлике у профилу 66 km 3+250.00	
Површина	4.2м²
Ивица 20 cm	4.67
Ивица - шахта	0.72
Дојница ивица	0.48
Нивелета	0.00

Попречни профил бр.67, km: 3+300.00

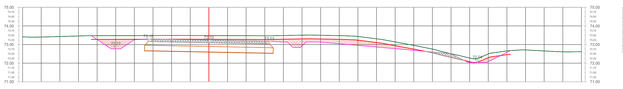

Растојање од осе [m]	-10.00	-9.00	-8.00	-7.00	-6.00	-5.00	-4.00	-3.00	-2.00	-1.00	0.0	1.00	2.00	3.00	4.00	5.00	6.00	7.00	8.00	9.00	10.00
Кота терена [mnm]	73.41	73.42	73.43	73.46	73.47	73.48	73.48	73.48	73.48	73.48	73.48	73.48	73.47	73.46	73.44	73.43	73.42	73.41	73.41	73.74	73.50

Растојање од осе [m]	11.00	12.00	13.00	14.00	15.00	16.00	17.00	18.00	19.00	20.00

Разлике у профилу 67 km 3+300.00	
Површина	4.2м²
Ивица 20 cm	4.30
Ивица - шахта	0.83
Дојница ивица	0.18
Нивелета	0.00

Попречни профил бр.68, km: 3+344.72

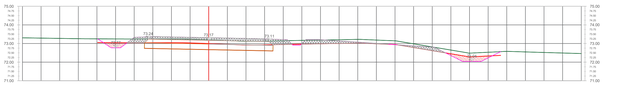

Растојање од осе [m]	-10.00	-9.00	-8.00	-7.00	-6.00	-5.00	-4.00	-3.00	-2.00	-1.00	0.0	1.00	2.00	3.00	4.00	5.00	6.00	7.00	8.00	9.00	10.00
Кота терена [mnm]	73.21	73.29	73.27	73.26	73.25	73.24	73.24	73.24	73.24	73.23	73.23	73.20	73.19	73.19	73.17	73.17	73.16	73.15	73.15	73.14	73.13

Растојање од осе [m]	11.00	12.00	13.00	14.00	15.00	16.00	17.00	18.00	19.00	20.00

Разлике у профилу 68 km 3+344.72	
Површина	4.2м²
Ивица 20 cm	4.23
Ивица - шахта	0.75
Дојница ивица	0.18
Нивелета	0.00

Попречни профил бр.69, km: 3+759.75

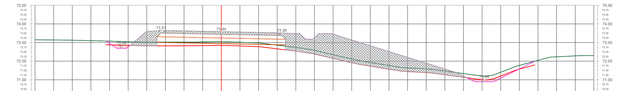

Растојање од осе [m]	-10.00	-9.00	-8.00	-7.00	-6.00	-5.00	-4.00	-3.00	-2.00	-1.00	0.0	1.00	2.00	3.00	4.00	5.00	6.00	7.00	8.00	9.00	10.00
Кота терена [mnm]	73.15	73.14	73.13	73.10	73.08	73.05	73.02	73.03	73.02	73.02	73.02	73.03	73.03	73.04	73.02	73.02	73.02	73.02	73.02	73.01	73.01

Растојање од осе [m]	11.00	12.00	13.00	14.00	15.00	16.00	17.00	18.00	19.00	20.00

Разлике у профилу 69 km 3+759.75	
Површина	4.2м²
Ивица 20 cm	4.55
Ивица - шахта	1.39
Дојница ивица	2.77
Нивелета	0.00

Попречни профил бр.70, km: 3+809.68

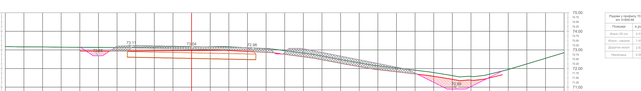

Растојање од осе [m]	-10.00	-9.00	-8.00	-7.00	-6.00	-5.00	-4.00	-3.00	-2.00	-1.00	0.0	1.00	2.00	3.00	4.00	5.00	6.00	7.00	8.00	9.00	10.00
Кота терена [mnm]	73.18	73.16	73.16	73.15	73.14	73.14	73.14	73.14	73.14	73.15	73.17	73.17	73.17	73.17	73.12	73.02	72.95	72.93	72.83	72.81	72.80

Растојање од осе [m]	11.00	12.00	13.00	14.00	15.00	16.00	17.00	18.00	19.00	20.00
Кота терена [mnm]	72.88	72.88	72.91	72.92	72.93	72.93	72.93	72.93	72.93	72.85

Разлике у профилу 70 km 3+809.68	
Површина	4.2м²
Ивица 20 cm	4.71
Ивица - шахта	1.06
Дојница ивица	2.63
Нивелета	0.00

Попречни профил бр.71, km: 3+859.68

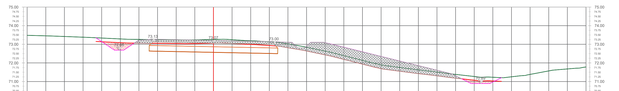

Растојање од осе [m]	-10.00	-9.00	-8.00	-7.00	-6.00	-5.00	-4.00	-3.00	-2.00	-1.00	0.0	1.00	2.00	3.00	4.00	5.00	6.00	7.00	8.00	9.00	10.00


Разлике у профилу 71 km 3+859.68	
Површина	4.2м²
Ивица 20 cm	4.55
Ивица - шахта	0.66
Дојница ивица	0.18
Нивелета	0.00

Попречни профил бр.72, km: 3+909.68

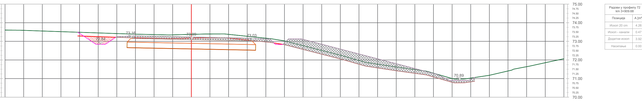

Растојање од осе [m]	-10.00	-9.00	-8.00	-7.00	-6.00	-5.00	-4.00	-3.00	-2.00	-1.00	0.0	1.00	2.00	3.00	4.00	5.00	6.00	7.00	8.00	9.00	10.00
Кота терена [mnm]	73.60	73.59	73.55	73.50	73.49	73.45	73.42	73.39	73.36	73.35	73.37	73.39	73.36	73.36	73.27	73.17	73.02	72.91	72.77	71.97	71.77

Растојање од осе [m]	11.00	12.00	13.00	14.00	15.00	16.00	17.00	18.00	19.00	20.00
Кота терена [mnm]	71.62	71.48	71.29	71.00	71.03	71.19	71.41	71.64	71.85	72.07

Разлике у профилу 72 km 3+909.68	
Површина	4.2м²
Ивица 20 cm	4.29
Ивица - шахта	0.97
Дојница ивица	2.62
Нивелета	0.00

NIJE DEO PROJEKTA
PRIPREMNIH RADOVA

ISKOP KANALA

PRIRODNI TEREN

SKIDANJE HUMUSA d=20cm

Инвеститор:	*ЈВП "Србијаводе"* *ул. Булевар уметности 2д, 11070 Београд*
Пројекат:	Модернизација водних објеката за заштиту од штетног дејства вода на левој обали Саве од Блока 45 до планиране слободарионе „зоне" уз железничку пругу, пешачких и бициклистичких објеката и пратеће инфраструктуре у водно заштитном појасу
Врста техничке документације:	ИДЕЈНИ ПРОЈЕКАТ
Пројектант:	*ЕХТИНГ д.о.о, Београд, Вељке Нигринове 16*
Део пројекта:	10. ПРОЈЕКАТ ПРИПРЕМНИХ РАДОВА
Објекат:	Водни објекти за заштиту од штетног дејства вода на левој обали Саве
Одговорни пројектант:	Марко Пурковић, маст. инж. грађ. лиценца бр. 314 0250 24
Сарадник:	
Пројектант:	Попречни профили сервисне слободарионе
Број:	1
Датум:	септембар 2025
Размера:	1:100
Број цртежа из пројекта:	10

Попречни профил бр.73, km: 3+959.68

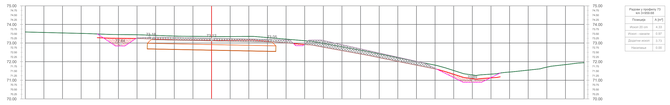

Растојање од осе [m]	-10.00	-9.00	-8.00	-7.00	-6.00	-5.00	-4.00	-3.00	-2.00	-1.00	0.0	1.00	2.00	3.00	4.00	5.00	6.00	7.00	8.00	9.00	10.00	11.00	12.00	13.00	14.00	15.00	16.00	17.00	18.00	19.00	20.00
Кота терена [mnm]	73.58	73.57	73.54	73.52	73.48	73.46	73.43	73.41	73.39	73.38	73.38	73.39	73.39	73.38	73.38	73.39	73.39	73.39	73.40	73.40	73.41	73.42	73.42	73.42	73.23	73.01	72.96	72.91	72.87	72.84	72.84

Попречни профил бр.74, km: 4+009.68

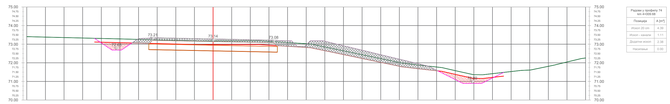

Растојање од осе [m]	-10.00	-9.00	-8.00	-7.00	-6.00	-5.00	-4.00	-3.00	-2.00	-1.00	0.0	1.00	2.00	3.00	4.00	5.00	6.00	7.00	8.00	9.00	10.00	11.00	12.00	13.00	14.00	15.00	16.00	17.00	18.00	19.00	20.00
Кота терена [mnm]	73.41	73.38	73.36	73.33	73.31	73.28	73.26	73.23	73.21	73.19	73.18	73.18	73.18	73.15	73.09	73.03	73.00	72.95	72.94	72.93	72.93	72.93	72.93	72.93	72.93	72.93	72.93	72.93	72.93	72.93	72.93

Попречни профил бр.75, km: 4+059.68

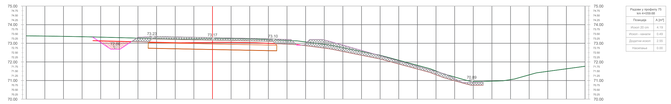

Растојање од осе [m]	-10.00	-9.00	-8.00	-7.00	-6.00	-5.00	-4.00	-3.00	-2.00	-1.00	0.0	1.00	2.00	3.00	4.00	5.00	6.00	7.00	8.00	9.00	10.00	11.00	12.00	13.00	14.00	15.00	16.00	17.00	18.00	19.00	20.00
Кота терена [mnm]	73.42	73.39	73.37	73.35	73.33	73.30	73.28	73.25	73.23	73.23	73.23	73.25	73.25	73.23	73.20	73.15	73.07	73.04	72.96	72.96	72.89	72.86	72.82	71.91	71.91	71.89	71.89	71.89	71.89	71.89	71.77

Попречни профил бр.76, km: 4+109.68

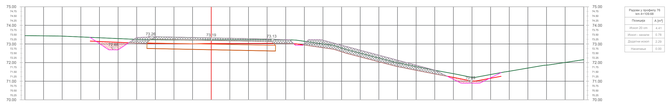

Растојање од осе [m]	-10.00	-9.00	-8.00	-7.00	-6.00	-5.00	-4.00	-3.00	-2.00	-1.00	0.0	1.00	2.00	3.00	4.00	5.00	6.00	7.00	8.00	9.00	10.00	11.00	12.00	13.00	14.00	15.00	16.00	17.00	18.00	19.00	20.00

Попречни профил бр.77, km: 4+159.68

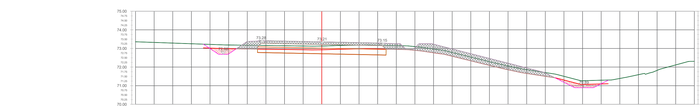

Растојање од осе [m]	-10.00	-9.00	-8.00	-7.00	-6.00	-5.00	-4.00	-3.00	-2.00	-1.00	0.0	1.00	2.00	3.00	4.00	5.00	6.00	7.00	8.00	9.00	10.00	11.00	12.00	13.00	14.00	15.00	16.00	17.00	18.00	19.00	20.00
Кота терена [mnm]	73.36	73.32	73.29	73.25	73.22	73.19	73.17	73.16	73.15	73.15	73.13	73.15	73.16	73.18	73.17	73.15	73.10	73.07	73.04	72.99	72.96	72.86	71.91	71.90	71.87	71.87	71.87	71.87	71.87	72.12	72.31

Попречни профил бр.78, km: 4+209.68

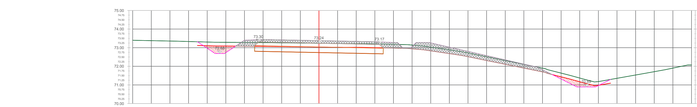

Растојање од осе [m]	-10.00	-9.00	-8.00	-7.00	-6.00	-5.00	-4.00	-3.00	-2.00	-1.00	0.0	1.00	2.00	3.00	4.00	5.00	6.00	7.00	8.00	9.00	10.00	11.00	12.00	13.00	14.00	15.00	16.00	17.00	18.00	19.00	20.00
Кота терена [mnm]	73.40	73.38	73.36	73.33	73.31	73.28	73.26	73.23	73.21	73.20	73.20	73.21	73.22	73.23	73.20	73.18	73.14	73.03	72.88	72.73	72.51	71.91	71.87	71.87	71.18	71.36	71.63	71.71	71.90	71.87	

Попречни профил бр.79, km: 4+259.68

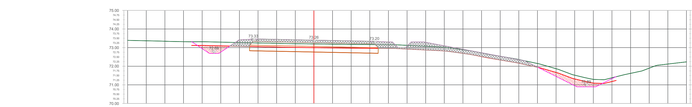

Растојање од осе [m]	-10.00	-9.00	-8.00	-7.00	-6.00	-5.00	-4.00	-3.00	-2.00	-1.00	0.0	1.00	2.00	3.00	4.00	5.00	6.00	7.00	8.00	9.00	10.00	11.00	12.00	13.00	14.00	15.00	16.00	17.00	18.00	19.00	20.00
Кота терена [mnm]	73.35	73.31	73.34	73.32	73.32	73.29	73.27	73.25	73.23	73.21	73.20	73.19	73.17	73.16	73.16	73.12	73.07	73.02	72.89	72.72	72.54	72.36	72.15	72.05	71.87	71.52	71.29	71.36	71.62	71.90	72.12	72.23

Попречни профил бр.80, km: 4+309.68

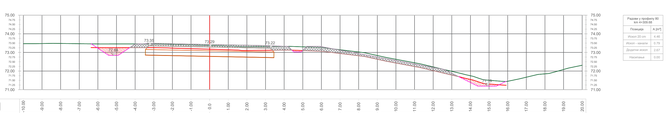

Растојање од осе [m]	-10.00	-9.00	-8.00	-7.00	-6.00	-5.00	-4.00	-3.00	-2.00	-1.00	0.0	1.00	2.00	3.00	4.00	5.00	6.00	7.00	8.00	9.00	10.00	11.00	12.00	13.00	14.00	15.00	16.00	17.00	18.00	19.00	20.00
Кота терена [mnm]	73.47	73.48	73.47	73.46	73.46	73.46	73.43	73.40	73.37	73.34	73.30	73.31	73.30	73.27	73.14	73.02	72.93	72.93	72.84	72.23	71.98	71.75	71.50	71.45	71.87	71.90	72.08	72.31			

Попречни профил бр.81, km: 4+359.68

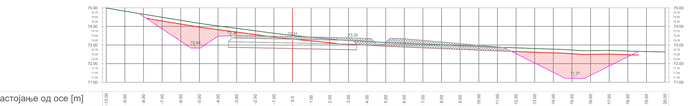

Растојање од осе [m]	-10.00	-9.00	-8.00	-7.00	-6.00	-5.00	-4.00	-3.00	-2.00	-1.00	0.0	1.00	2.00	3.00	4.00	5.00	6.00	7.00	8.00	9.00	10.00	11.00	12.00	13.00	14.00	15.00	16.00	17.00	18.00	19.00	20.00
Кота терена [mnm]	74.88	74.82	74.85	74.88	74.83	74.77	74.83	74.87	74.90	74.93	74.96	74.93	74.89	74.82	74.79	74.73	74.62	74.62	74.62	74.58	74.53	74.79	74.73	74.13	74.09	74.08	74.05	74.05	74.01	73.97	73.93

Попречни профил бр.82, km: 4+409.68

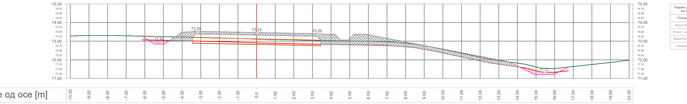

Растојање од осе [m]	-10.00	-9.00	-8.00	-7.00	-6.00	-5.00	-4.00	-3.00	-2.00	-1.00	0.0	1.00	2.00	3.00	4.00	5.00	6.00	7.00	8.00	9.00	10.00	11.00	12.00	13.00	14.00	15.00	16.00	17.00	18.00	19.00	20.00
Кота терена [mnm]	73.26	73.31	73.31	73.29	73.27	73.25	73.23	73.20	73.19	73.14	73.11	73.09	73.07	73.04	73.02	73.01	72.99	72.97	72.95	72.93	72.89	72.85	72.76	72.56	72.50	72.47	72.47	72.47	71.93	71.84	71.75

Попречни профил бр.83, km: 4+459.68

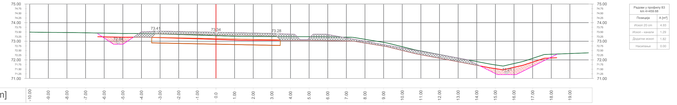

Растојање од осе [m]	-10.00	-9.00	-8.00	-7.00	-6.00	-5.00	-4.00	-3.00	-2.00	-1.00	0.0	1.00	2.00	3.00	4.00	5.00	6.00	7.00	8.00	9.00	10.00	11.00	12.00	13.00	14.00	15.00	16.00	17.00	18.00	19.00	20.00

Попречни профил бр.84, km: 4+509.68

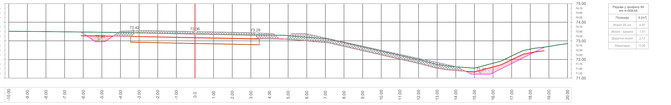

Растојање од осе [m]	-10.00	-9.00	-8.00	-7.00	-6.00	-5.00	-4.00	-3.00	-2.00	-1.00	0.0	1.00	2.00	3.00	4.00	5.00	6.00	7.00	8.00	9.00	10.00	11.00	12.00	13.00	14.00	15.00	16.00	17.00	18.00	19.00	20.00
Кота терена [mnm]	73.51	73.51	73.50	73.48	73.47	73.46	73.45	73.43	73.41	73.39	73.37	73.36	73.33	73.32	73.31	73.28	73.25	73.20	73.12	72.91	72.88	72.42	72.22	71.99	71.73	71.61	71.53	71.56	71.78	72.06	72.85

NIJE DEO PROJEKTA
PRIPREMNIH RADOVA

ISKOP KANALA

PRIRODNI TEREN

SKIDANJE HUMUSA d=20cm

Инвеститор:	ЈВП "Србијаводе" ул. Булевар универзитета 2а, 11070 Београд
Пројекат:	Модернизација водних објеката за заштиту од штетног дејства вода на левој обали Саве од Блока #5 до планиране свеобухватне „коте 7" у изградњи путних, пешачких и бициклистичких објеката и пратеће инфраструктуре у водно заштитном појасу
Врста техничке документације:	ИДЕЈНИ ПРОЈЕКАТ
Пројектант:	ЕХТИНГ д.о.о, Београд, Веле Нигринове 16
Део пројекта:	10. ПРОЈЕКАТ ПРИПРЕМНИХ РАДОВА
Пројекат:	Водни објекти за заштиту од штетног дејства вода на левој обали Саве
Одговорни пројектант:	Број:
Назив:	Попречни профили сервисне свеобухватнице
Пројектант:	Број техничке документације: 10

Попречни профил бр.85, km: 4+559.68

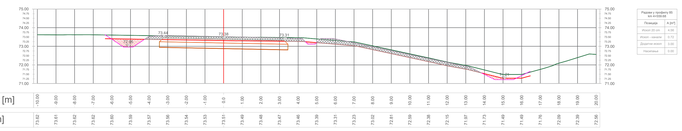

Растојање од осе [m]	-10.00	-9.00	-8.00	-7.00	-6.00	-5.00	-4.00	-3.00	-2.00	-1.00	0.0	1.00	2.00	3.00	4.00	5.00	6.00	7.00	8.00	9.00	10.00	11.00	12.00	13.00	14.00	15.00	16.00	17.00	18.00	19.00	20.00
Кота терена [mnm]	73.62	73.61	73.62	73.62	73.60	73.59	73.57	73.56	73.54	73.53	73.51	73.49	73.48	73.47	73.46	73.39	73.31	73.23	73.02	72.91	72.93	72.59	72.38	72.15	71.97	71.73	71.49	71.40	71.76	72.09	72.39

Попречни профил бр.86, km: 4+609.68

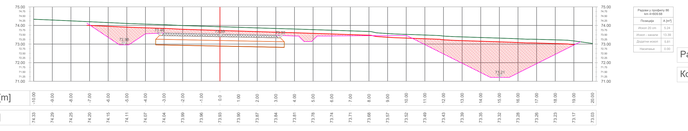

Растојање од осе [m]	-10.00	-9.00	-8.00	-7.00	-6.00	-5.00	-4.00	-3.00	-2.00	-1.00	0.0	1.00	2.00	3.00	4.00	5.00	6.00	7.00	8.00	9.00	10.00	11.00	12.00	13.00	14.00	15.00	16.00	17.00	18.00	19.00	20.00
Кота терена [mnm]	74.33	74.29	74.25	74.20	74.15	74.11	74.07	74.04	73.99	73.96	73.93	73.90	73.87	73.84	73.81	73.78	73.74	73.71	73.68	73.65	73.62	73.59	73.56	73.52	73.49	73.43	73.39	73.35	73.32	73.28	73.26	73.23	73.17	73.13

Попречни профил бр.87, km: 4+659.68

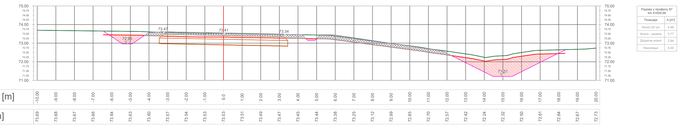

Растојање од осе [m]	-10.00	-9.00	-8.00	-7.00	-6.00	-5.00	-4.00	-3.00	-2.00	-1.00	0.0	1.00	2.00	3.00	4.00	5.00	6.00	7.00	8.00	9.00	10.00	11.00	12.00	13.00	14.00	15.00	16.00	17.00	18.00	19.00	20.00
Кота терена [mnm]	73.69	73.68	73.67	73.66	73.64	73.63	73.60	73.57	73.54	73.53	73.51	73.50	73.49	73.47	73.45	73.44	73.36	73.25	73.12	73.09	73.05	72.99	72.93	72.70	72.57	72.42	72.24	72.04	72.00	72.07	72.07	72.07	72.07	72.13

Попречни профил бр.88, km: 4+709.68

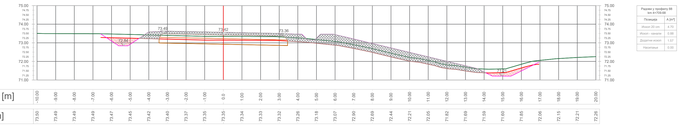

Растојање од осе [m]	-10.00	-9.00	-8.00	-7.00	-6.00	-5.00	-4.00	-3.00	-2.00	-1.00	0.0	1.00	2.00	3.00	4.00	5.00	6.00	7.00	8.00	9.00	10.00	11.00	12.00	13.00	14.00	15.00	16.00	17.00	18.00	19.00	20.00
Кота терена [mnm]	73.50	73.49	73.49	73.47	73.45	73.42	73.40	73.37	73.35	73.34	73.32	73.29	73.26	73.07	73.07	73.07

Попречни профил бр.97, km: 5+159.68

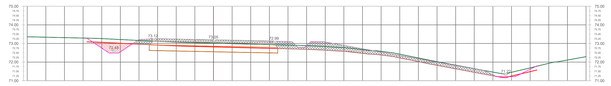

Разлика у профилу 97 km 5+159.68	
Површина	4,24 m^2
Ивица 20 cm	4,20
Ивица - канал	0,04
Додатна ивица	0,00
Насипање	0,00

Растојање од осе [m]	-10.00	-9.00	-8.00	-7.00	-6.00	-5.00	-4.00	-3.00	-2.00	-1.00	0.0	1.00	2.00	3.00	4.00	5.00	6.00	7.00	8.00	9.00	10.00	11.00	12.00	13.00	14.00	15.00	16.00	17.00	18.00	19.00	20.00
Кота терена [mnm]	73.26	73.34	73.31	73.29	73.29	73.23	73.18	73.11	73.07	73.04	73.03	73.06	73.06	73.04	73.04	73.06	73.04	73.04	73.03	73.01	72.98	72.93	72.87	72.82	72.79	72.77	72.74	72.73	72.72	72.73	72.78

Попречни профил бр.98, km: 5+209.68

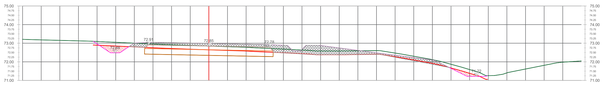

Разлика у профилу 98 km 5+209.68	
Површина	4,24 m^2
Ивица 20 cm	4,23
Ивица - канал	0,00
Додатна ивица	0,00
Насипање	0,00

Растојање од осе [m]	-10.00	-9.00	-8.00	-7.00	-6.00	-5.00	-4.00	-3.00	-2.00	-1.00	0.0	1.00	2.00	3.00	4.00	5.00	6.00	7.00	8.00	9.00	10.00	11.00	12.00	13.00	14.00	15.00	16.00	17.00	18.00	19.00	20.00
Кота терена [mnm]	73.21	73.18	73.15	73.13	73.09	73.05	73.00	72.96	72.92	72.88	72.84	72.81	72.79	72.73	72.68	72.63	72.58	72.58	72.59	72.60	72.67	72.70	72.72	72.67	71.98	71.26	71.41	71.81	71.81	71.98	71.98

Попречни профил бр.99, km: 5+259.68

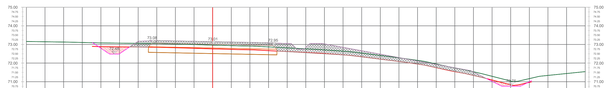

Разлика у профилу 99 km 5+259.68	
Површина	4,24 m^2
Ивица 20 cm	4,13
Ивица - канал	0,02
Додатна ивица	1,76
Насипање	0,00

Растојање од осе [m]	-10.00	-9.00	-8.00	-7.00	-6.00	-5.00	-4.00	-3.00	-2.00	-1.00	0.0	1.00	2.00	3.00	4.00	5.00	6.00	7.00	8.00	9.00	10.00	11.00	12.00	13.00	14.00	15.00	16.00	17.00	18.00	19.00	20.00
Кота терена [mnm]	73.16	73.14	73.13	73.11	73.09	73.07	73.06	73.04	73.01	73.00	72.99	72.96	72.94	72.91	72.89	72.87	72.85	72.83	72.76	72.71	72.64	72.63	72.63	72.61	72.59	72.55	72.54	71.77	71.74	71.44	71.54

Попречни профил бр.100, km: 5+309.68

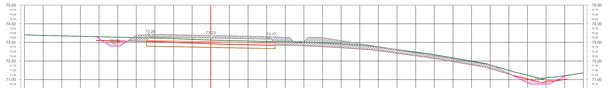

Разлика у профилу 100 km 5+309.68	
Површина	4,24 m^2
Ивица 20 cm	3,58
Ивица - канал	0,00
Додатна ивица	1,61
Насипање	0,00

Растојање од осе [m]	-10.00	-9.00	-8.00	-7.00	-6.00	-5.00	-4.00	-3.00	-2.00	-1.00	0.0	1.00	2.00	3.00	4.00	5.00	6.00	7.00	8.00	9.00	10.00	11.00	12.00	13.00	14.00	15.00	16.00	17.00	18.00	19.00	20.00
Кота терена [mnm]	73.41	73.37	73.35	73.33	73.30	73.28	73.26	73.23	73.20	73.16	73.13	73.09	73.07	73.05	73.02	72.97	72.92	72.88	72.84	72.75	72.69	72.62	72.58	72.54	72.50	72.48	72.34	72.17	72.00	71.79	71.69

Попречни профил бр.101, km: 5+359.68

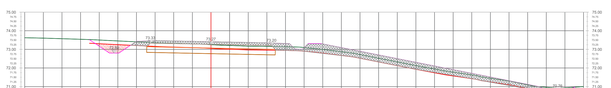

Разлика у профилу 101 km 5+359.68	
Површина	4,24 m^2
Ивица 20 cm	4,21
Ивица - канал	0,03
Додатна ивица	1,84
Насипање	0,00

Растојање од осе [m]	-10.00	-9.00	-8.00	-7.00	-6.00	-5.00	-4.00	-3.00	-2.00	-1.00	0.0	1.00	2.00	3.00	4.00	5.00	6.00	7.00	8.00	9.00	10.00	11.00	12.00	13.00	14.00	15.00	16.00	17.00	18.00	19.00	20.00
Кота терена [mnm]	73.62	73.60	73.57	73.54	73.50	73.45	73.41	73.36	73.32	73.28	73.25	73.21	73.17	73.16	73.14	73.10	73.00	72.87	72.72	72.52	72.33	72.13	71.94	71.77	71.63	71.45	71.30	71.09	70.96	70.83	71.00

Попречни профил бр.102, km: 5+409.68

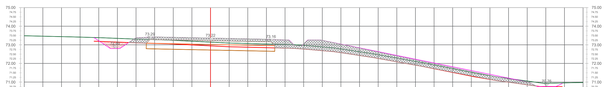

Разлика у профилу 102 km 5+409.68	
Површина	4,24 m^2
Ивица 20 cm	3,97
Ивица - канал	0,00
Додатна ивица	1,55
Насипање	0,00

Растојање од осе [m]	-10.00	-9.00	-8.00	-7.00	-6.00	-5.00	-4.00	-3.00	-2.00	-1.00	0.0	1.00	2.00	3.00	4.00	5.00	6.00	7.00	8.00	9.00	10.00	11.00	12.00	13.00	14.00	15.00	16.00	17.00	18.00	19.00	20.00

Попречни профил бр.103, km: 5+459.68

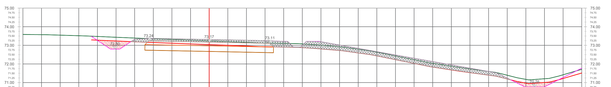

Разлика у профилу 103 km 5+459.68	
Површина	4,24 m^2
Ивица 20 cm	3,92
Ивица - канал	0,00
Додатна ивица	0,52
Насипање	0,00

Растојање од осе [m]	-10.00	-9.00	-8.00	-7.00	-6.00	-5.00	-4.00	-3.00	-2.00	-1.00	0.0	1.00	2.00	3.00	4.00	5.00	6.00	7.00	8.00	9.00	10.00	11.00	12.00	13.00	14.00	15.00	16.00	17.00	18.00	19.00	20.00
Кота терена [mnm]	73.59	73.57	73.55	73.52	73.48	73.43	73.39	73.35	73.31	73.27	73.24	73.20	73.16	73.12	73.11	73.11	73.08	73.01	72.94	72.79	72.63	72.43	72.23	72.03	71.84	71.73	71.68	71.39	71.40	71.47	71.71

Попречни профил бр.104, km: 5+509.68

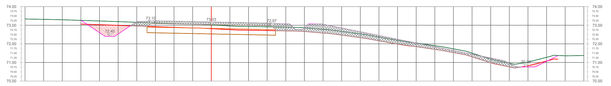

Разлика у профилу 104 km 5+509.68	
Површина	4,24 m^2
Ивица 20 cm	4,13
Ивица - канал	0,08
Додатна ивица	1,65
Насипање	0,00

Растојање од осе [m]	-10.00	-9.00	-8.00	-7.00	-6.00	-5.00	-4.00	-3.00	-2.00	-1.00	0.0	1.00	2.00	3.00	4.00	5.00	6.00	7.00	8.00	9.00	10.00	11.00	12.00	13.00	14.00	15.00	16.00	17.00	18.00	19.00	20.00

Попречни профил бр.105, km: 5+559.68

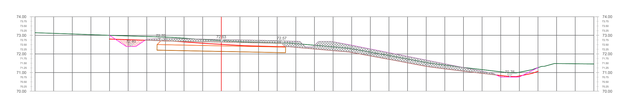

Разлика у профилу 105 km 5+559.68	
Површина	4,24 m^2
Ивица 20 cm	4,01
Ивица - канал	0,23
Додатна ивица	1,70
Насипање	0,00

Растојање од осе [m]	-10.00	-9.00	-8.00	-7.00	-6.00	-5.00	-4.00	-3.00	-2.00	-1.00	0.0	1.00	2.00	3.00	4.00	5.00	6.00	7.00	8.00	9.00	10.00	11.00	12.00	13.00	14.00	15.00	16.00	17.00	18.00	19.00	20.00
Кота терена [mnm]	73.14	73.11	73.07	73.04	73.00	72.97	72.93	72.90	72.85	72.78	72.71	72.66	72.62	72.59	72.55	72.50	72.47	72.36	72.28	72.09	71.91	71.72	71.54	71.43	71.28	71.18	71.04	71.01	71.06	71.26	71.48

Попречни профил бр.106, km: 5+609.68

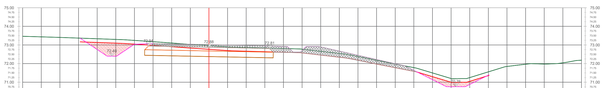

Разлика у профилу 106 km 5+609.68	
Површина	4,24 m^2
Ивица 20 cm	4,24
Ивица - канал	0,13
Додатна ивица	1,93
Насипање	0,00

Растојање од осе [m]	-10.00	-9.00	-8.00	-7.00	-6.00	-5.00	-4.00	-3.00	-2.00	-1.00	0.0	1.00	2.00	3.00	4.00	5.00	6.00	7.00	8.00	9.00	10.00	11.00	12.00	13.00	14.00	15.00	16.00	17.00	18.00	19.00	20.00
Кота терена [mnm]	73.66	73.44	73.42	73.37	73.33	73.30	73.24	73.19	73.10	73.03	72.97	72.90	72.86	72.84	72.81	72.77	72.68	72.54	72.39	72.17	71.96	71.78	71.60	71.43	71.25	71.05	70.93	70.84	71.06	71.26	72.19

Попречни профил бр.107, km: 5+659.68

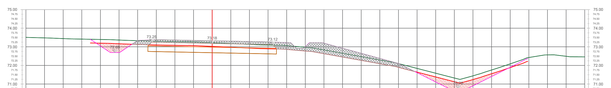

Разлика у профилу 107 km 5+659.68	
Површина	4,24 m^2
Ивица 20 cm	4,19
Ивица - канал	0,25
Додатна ивица	2,26
Насипање	0,00

Растојање од осе [m]	-10.00	-9.00	-8.00	-7.00	-6.00	-5.00	-4.00	-3.00	-2.00	-1.00	0.0	1.00	2.00	3.00	4.00	5.00	6.00	7.00	8.00	9.00	10.00	11.00	12.00	13.00	14.00	15.00	16.00	17.00	18.00	19.00	20.00

Попречни профил бр.108, km: 5+709.68

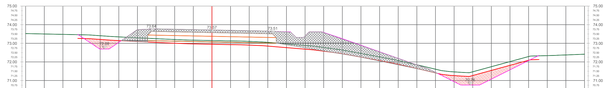

Разлика у профилу 108 km 5+709.68	
Површина	4,24 m^2
Ивица 20 cm	4,20
Ивица - канал	0,04
Додатна ивица	1,71
Насипање	0,00

Растојање од осе [m]	-10.00	-9.00	-8.00	-7.00	-6.00	-5.00	-4.00	-3.00	-2.00	-1.00	0.0	1.00	2.00	3.00	4.00	5.00	6.00	7.00	8.00	9.00	10.00	11.00	12.00	13.00	14.00	15.00	16.00	17.00	18.00	19.00	20.00

NIJE DEO PROJEKTA
PRIPREMNIH RADOVA

ISKOP KANALA

PRIRODNI TEREN

SKIDANJE HUMUSA d=20cm

Инвеститор:	ЈВП "Србијаводе" ул. Булевар уметности 2д, 11070 Београд
Пројекат:	Модернизација водних објеката за заштиту од плитког дејства вода на левој обали Саве од Блока 45 до планиране слободарине „лева" уз изградњу путних, пешачких и бициклистичких објеката и пратеће инфраструктуре у водно заштитном појасу
Врста техничке документације:	ИДЕЈНИ ПРОЈЕКАТ
Пројектант:	ЕХТИНГ д.о.о, Београд, Веле Нигринове 16
Део пројекта:	10. ПРОЈЕКАТ ПРИПРЕМНИХ РАДОВА
Објекат:	Водни објекти за заштиту од плитког дејства вода на левој обали Саве
Одговорни пројектант:	Број и датум лиценце
Пројекат:	Попречни профили сервисне слободарине
Број пројекта:	20

Попречни профил бр.109, km: 5+759.68

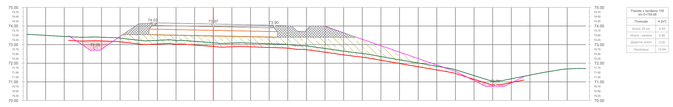

| | | |

Попречни профил бр.1, km: 0+000.00

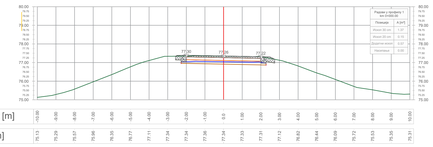

Растојање од осе [m]

Кота терена [mnm]

Попречни профил бр.2, km: 0+050.00

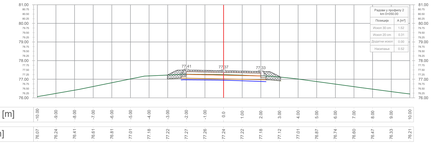

Растојање од осе [m]

Кота терена [mnm]

Попречни профил бр.3, km: 0+100.00

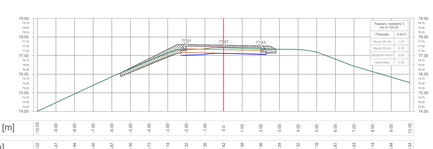

Растојање од осе [m]

Кота терена [mnm]

Попречни профил бр.4, km: 0+150.00

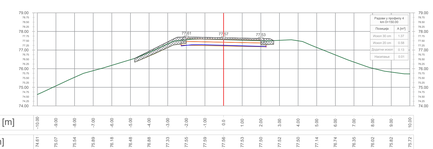

Растојање од осе [m]

Кота терена [mnm]

Попречни профил бр.5, km: 0+200.00

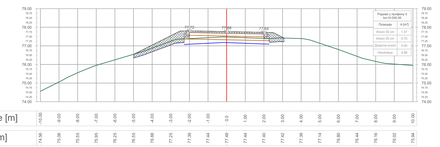

Растојање од осе [m]

Кота терена [mnm]

Попречни профил бр.6, km: 0+250.00

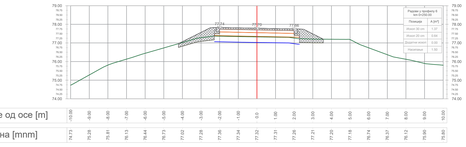

Растојање од осе [m]

Кота терена [mnm]

Попречни профил бр.7, km: 0+300.00

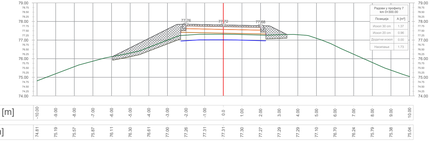

Растојање од осе [m]

Кота терена [mnm]

Попречни профил бр.8, km: 0+350.00

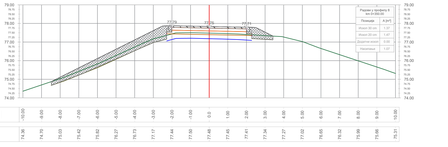

Растојање од осе [m]

Кота терена [mnm]

Попречни профил бр.9, km: 0+400.00

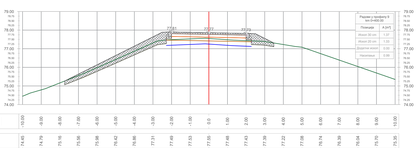

Растојање од осе [m]

Кота терена [mnm]

Попречни профил бр.10, km: 0+450.00

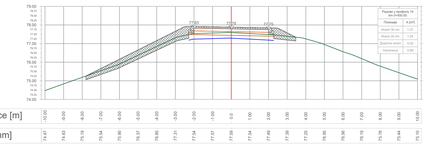

Растојање од осе [m]

Кота терена [mnm]

Попречни профил бр.11, km: 0+500.00

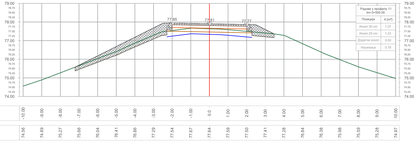

Растојање од осе [m]

Кота терена [mnm]

Попречни профил бр.12, km: 0+550.00

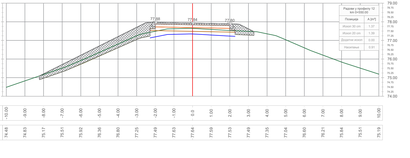

Растојање од осе [m]

Кота терена [mnm]

Попречни профил бр.13, km: 0+600.00

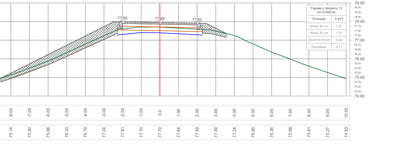

Растојање од осе [m]

Кота терена [mnm]

Попречни профил бр.14, km: 0+650.00

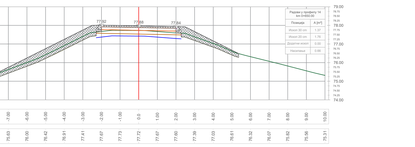

Растојање од осе [m]

Кота терена [mnm]

Попречни профил бр.15, km: 0+700.00

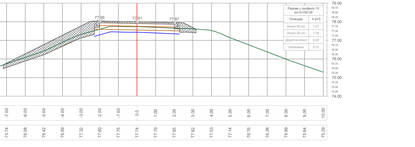

Растојање од осе [m]

Кота терена [mnm]

Попречни профил бр.16, km: 0+750.00

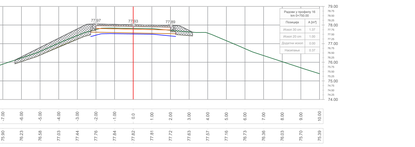

Растојање од осе [m]

Кота терена [mnm]

NIJE DEO PROJEKTA
PRIPREMNIH RADOVA

PRIRODNI TEREN

RUŠENJE POSTOJEĆE KOLOVOZNE KONSTRUKCIJE d=30cm

SKIDANJE ZASTITNOG SLOJA NASIPA d=20cm

Инвеститор:	ЈВП "Србијаводе" ул. Булевар ослобођења 2а, 11070 Београд
Пројекат:	Модернизација водних објеката за заштиту од штетног дејства вода на левој обали Саве од Блока #5 до планиране свеобухватне „коте“ уз изградњу путних, пешачких и бициклистичких објеката и пратеће инфраструктуре у водно заштитном појасу
Врста техничке документације:	ИДЕЈНИ ПРОЈЕКАТ
Пројектант:	ЕХТИНГ д.о.о, Београд, Веље Нигрињске 16
Број пројекта:	16-ПРОЈЕКАТ ПРИПРЕМНИХ РАДОВА
Назив:	Водни објекти за заштиту од штетног дејства вода на левој обали Саве
Одговорни пројектант:	Марко Пурковић, маст. инж. грађ. лиценца бр. 314 0330 24
Сарадник:	
Врста пројекта:	Попречни профили бициклистичке стазе
Број	Датум Новембар 2025
Размера	1:100
Врста пројекта	3D

Попречни профил бр.17, km: 0+800.00

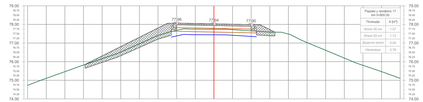

| | | |

Попречни профил бр.33, km: 1+600.00

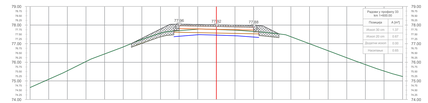



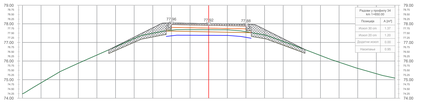



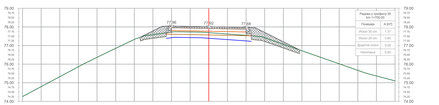



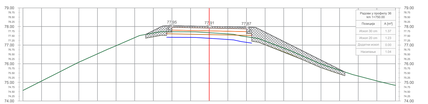



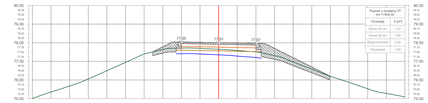


Попречни профил бр.38, km: 1+850.00

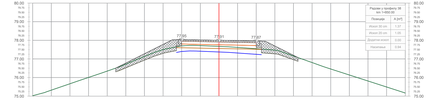

Растојање од осе [m]	-10.00	-9.00	-8.00	-7.00	-6.00	-5.00	-4.00	-3.00	-2.00	-1.00	0.0	1.00	2.00	3.00	4.00	5.00	6.00	7.00	8.00	9.00	10.00
Кота терена [mnm]	73.62	75.32	76.67	78.01	78.30	78.72	77.73	77.50	77.70	77.71	77.67	77.62	77.55	77.47	77.76	78.80	78.46	78.74	78.81	79.49	79.17

Попречни профил бр.39, km: 1+900.00

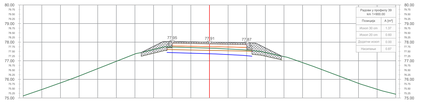

Растојање од осе [m]	-10.00	-9.00	-8.00	-7.00	-6.00	-5.00	-4.00	-3.00	-2.00	-1.00	0.0	1.00	2.00	3.00	4.00	5.00	6.00	7.00	8.00	9.00	10.00
Кота терена [mnm]	75.17	75.48	75.81	76.18	76.58	76.97	77.36	77.60	77.63	77.74	77.71	77.68	77.63	77.61	77.62	77.39	76.90	76.78	75.79	74.47	73.25

Попречни профил бр.40, km: 1+950.00

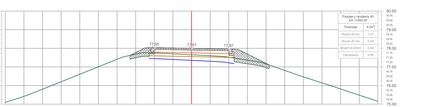

Растојање од осе [m]	-10.00	-9.00	-8.00	-7.00	-6.00	-5.00	-4.00	-3.00	-2.00	-1.00	0.0	1.00	2.00	3.00	4.00	5.00	6.00	7.00	8.00	9.00	10.00
Кота терена [mnm]	75.75	74.27	75.81	76.29	76.67	77.01	77.41	77.69	77.73	77.73	77.69	77.61	77.62	77.39	77.18	76.81	76.47	76.74	75.82	74.48	73.13

Попречни профил бр.41, km: 2+000.00

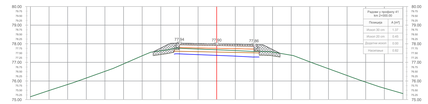

Растојање од осе [m]	-10.00	-9.00	-8.00	-7.00	-6.00	-5.00	-4.00	-3.00	-2.00	-1.00	0.0	1.00	2.00	3.00	4.00	5.00	6.00	7.00	8.00	9.00	10.00
Кота терена [mnm]	75.75	75.49	75.81	76.16	76.52	76.92	77.35	77.62	77.76	77.73	77.66	77.64	77.59	77.55	77.38	77.03	76.66	76.29	75.94	75.41	75.12

Попречни профил бр.42, km: 2+050.00

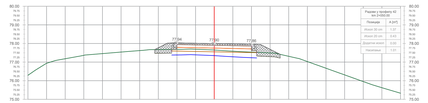

Растојање од осе [m]	-10.00	-9.00	-8.00	-7.00	-6.00	-5.00	-4.00	-3.00	-2.00	-1.00	0.0	1.00	2.00	3.00	4.00	5.00	6.00	7.00	8.00	9.00	10.00
Кота терена [mnm]	75.29	76.94	77.18	77.36	77.46	77.54	77.62	77.67	77.66	77.66	77.64	77.59	77.48	77.31	77.03	76.67	76.31	75.95	75.63	75.33	

Попречни профил бр.43, km: 2+100.00

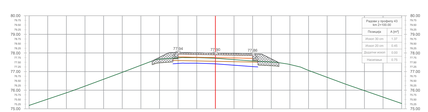

Растојање од осе [m]	-10.00	-9.00	-8.00	-7.00	-6.00	-5.00	-4.00	-3.00	-2.00	-1.00	0.0	1.00	2.00	3.00	4.00	5.00	6.00	7.00	8.00	9.00	10.00
Кота терена [mnm]	75.74	76.52	76.90	76.72	76.59	76.90	76.90	77.04	77.07	77.14	77.15	77.11	77.04	77.07	77.03	77.06	76.89	76.72	76.57	76.63	75.29

Попречни профил бр.44, km: 2+150.00

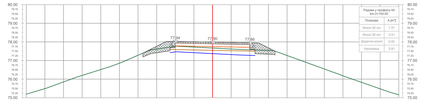

Растојање од осе [m]	-10.00	-9.00	-8.00	-7.00	-6.00	-5.00	-4.00	-3.00	-2.00	-1.00	0.0	1.00	2.00	3.00	4.00	5.00	6.00	7.00	8.00	9.00	10.00
Кота терена [mnm]	75.29	75.49	75.80	76.20	76.51	76.85	77.28	77.62	77.76	77.73	77.67	77.62	77.59	77.54	77.27	76.91	76.55	76.19	75.83	75.48	75.16

Попречни профил бр.45, km: 2+200.00

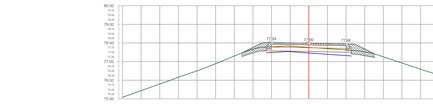

Растојање од осе [m]	-10.00	-9.00	-8.00	-7.00	-6.00	-5.00	-4.00	-3.00	-2.00	-1.00	0.0	1.00	2.00	3.00	4.00	5.00	6.00	7.00	8.00	9.00	10.00
Кота терена [mnm]	75.68	75.44	75.80	76.16	76.55	76.89	77.29	77.61	77.73	77.83	77.79	77.67	77.61	77.58	77.52	77.29	76.93	76.59	76.27	75.94	75.65

Попречни профил бр.46, km: 2+250.00

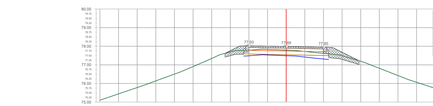

Растојање од осе [m]	-10.00	-9.00	-8.00	-7.00	-6.00	-5.00	-4.00	-3.00	-2.00	-1.00	0.0	1.00	2.00	3.00	4.00	5.00	6.00	7.00	8.00	9.00	10.00
Кота терена [mnm]	75.10	75.64	76.09	76.14	76.60	76.91	77.09	77.04	77.09	77.09	77.03	77.79	77.72	77.91	77.69	77.69	76.82	76.43	76.06	75.74	75.52

Попречни профил бр.47, km: 2+300.00

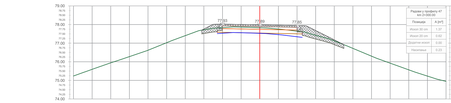

Растојање од осе [m]	-10.00	-9.00	-8.00	-7.00	-6.00	-5.00	-4.00	-3.00	-2.00	-1.00	0.0	1.00	2.00	3.00	4.00	5.00	6.00	7.00	8.00	9.00	10.00
Кота терена [mnm]	75.24	75.58	75.94	76.28	76.62	77.02	77.42	77.62	77.66	77.65	77.62	77.79	77.84	77.42	77.12	76.72	76.36	76.02	75.67	75.23	74.90

Попречни профил бр.48, km: 2+350.00

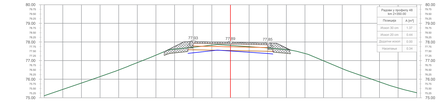

Растојање од осе [m]	-10.00	-9.00	-8.00	-7.00	-6.00	-5.00	-4.00	-3.00	-2.00	-1.00	0.0	1.00	2.00	3.00	4.00	5.00	6.00	7.00	8.00	9.00	10.00
Кота терена [mnm]	75.11	75.45	75.79	76.14	76.49	76.88	77.29	77.61	77.73	77.83	77.79	77.69	77.68	77.58	77.52	77.29	76.93	76.59	76.27	75.94	75.65

NIJE DEO PROJEKTA
PRIPREMNIH RADOVA

PRIRODNI TEREN

RUŠENJE POSTOJEĆE KOLOVOZNE KONSTRUKCIJE d=30cm

SKIDANJE ZAŠTITNOG SLOJA NASIPA d=20cm

Инвеститор:	*ЈВП "Србијаводе"* *ул. Булевар уметности 2а, 11070 Београд*
Пројекат:	Модернизација водних објеката за заштиту од штетног дејства вода на левој обали Саве од Блока 45 до планиране свеобухватне „ложе“ уз изградњу путних, пешачких и бициклистичких објеката и пратеће инфраструктуре у водно заштићеном појасу
Врста техничке документације:	ИДЕЈНИ ПРОЈЕКАТ
Пројектант:	*ЕХТИНГ д.о.о, Београд, Вељке Нигринове 16*
Део пројекта:	10-ПРОЈЕКАТ ПРИПРЕМНИХ РАДОВА
Објекат:	Водни објекти за заштиту од штетног дејства вода на левој обали Саве
Одговорни пројектант:	Иван Пурковић, маст. инж. грађ. лиценца бр. 314 0250 24
Пројектант:	
Назив:	Попречни профили бициклистичке стазе
Број:	
Фаза:	
Датум:	Јануар 2025
Размера:	1:100
Број пројекта:	10

Попречни профил бр.49, km: 2+400.00

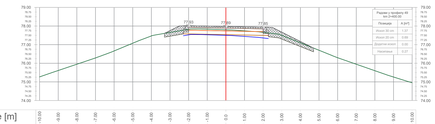

| | | |

Попречни профил бр.65, km: 3+177.68

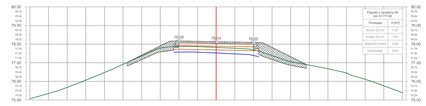

Растојање од осе [m]	-10.00	-9.00	-8.00	-7.00	-6.00	-5.00	-4.00	-3.00	-2.00	-1.00	0.00	1.00	2.00	3.00	4.00	5.00	6.00	7.00	8.00	9.00	10.00
Кота терена [mnm]	75.06	75.35	75.68	75.97	76.47	76.89	76.92	77.37	77.78	77.87	77.87	77.82	77.78	77.65	77.36	77.06	76.87	76.68	76.44	76.11	75.76	75.39

Попречни профил бр.66, km: 3+651.37

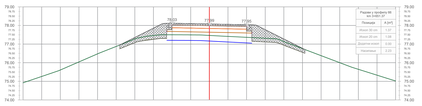

Растојање од осе [m]	-10.00	-9.00	-8.00	-7.00	-6.00	-5.00	-4.00	-3.00	-2.00	-1.00	0.00	1.00	2.00	3.00	4.00	5.00	6.00	7.00	8.00	9.00	10.00
Кота терена [mnm]	74.92	75.26	75.61	76.04	76.48	76.87	77.27	77.46	77.50	77.49	77.46	77.41	77.35	77.31	77.14	76.76	76.36	76.00	75.65	75.33	75.02	74.74

Попречни профил бр.67, km: 3+701.37

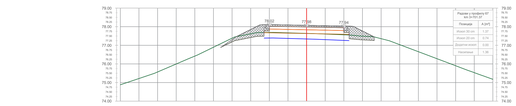

Растојање од осе [m]	-10.00	-9.00	-8.00	-7.00	-6.00	-5.00	-4.00	-3.00	-2.00	-1.00	0.00	1.00	2.00	3.00	4.00	5.00	6.00	7.00	8.00	9.00	10.00
Кота терена [mnm]	74.98	75.23	75.57	76.00	76.42	76.90	77.38	77.42	77.49	77.47	77.44	77.41	77.39	77.36	77.49	77.36	77.03	76.66	76.28	75.90	75.55	75.23	74.91

Попречни профил бр.68, km: 3+751.37

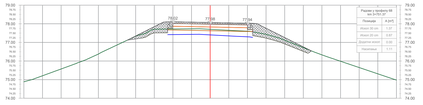

Растојање од осе [m]	-10.00	-9.00	-8.00	-7.00	-6.00	-5.00	-4.00	-3.00	-2.00	-1.00	0.00	1.00	2.00	3.00	4.00	5.00	6.00	7.00	8.00	9.00	10.00
Кота терена [mnm]	74.86	75.21	75.57	75.94	76.37	76.80	77.23	77.71	77.73	77.73	77.70	77.65	77.60	77.64	77.42	77.12	76.93	76.73	76.45	76.31	76.00	75.71	75.44

Попречни профил бр.69, km: 3+801.37

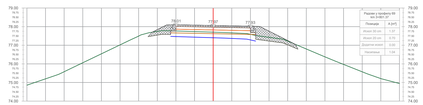

Растојање од осе [m]	-10.00	-9.00	-8.00	-7.00	-6.00	-5.00	-4.00	-3.00	-2.00	-1.00	0.00	1.00	2.00	3.00	4.00	5.00	6.00	7.00	8.00	9.00	10.00
Кота терена [mnm]	74.88	75.20	75.54	75.98	76.54	77.02	77.49	77.73	77.71	77.74	77.73	77.70	77.67	77.47	77.22	76.92	76.39	76.37	76.21	76.07	75.98	75.91	75.82

Попречни профил бр.70, km: 3+851.37

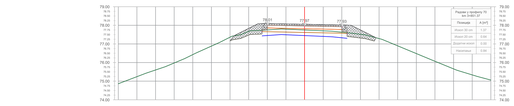

Растојање од осе [m]	-10.00	-9.00	-8.00	-7.00	-6.00	-5.00	-4.00	-3.00	-2.00	-1.00	0.00	1.00	2.00	3.00	4.00	5.00	6.00	7.00	8.00	9.00	10.00
Кота терена [mnm]	74.98	75.24	75.60	75.98	76.43	76.88	77.36	77.68	77.75	77.79	77.75	77.70	77.63	77.52	77.29	76.90	76.48	76.07	75.98	75.94	75.96	75.96

Попречни профил бр.71, km: 3+901.37

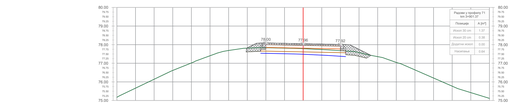

Растојање од осе [m]	-10.00	-9.00	-8.00	-7.00	-6.00	-5.00	-4.00	-3.00	-2.00	-1.00	0.00	1.00	2.00	3.00	4.00	5.00	6.00	7.00	8.00	9.00	10.00
Кота терена [mnm]	75.17	75.68	76.14	76.62	77.02	77.43	77.69	77.81	77.83	77.81	77.79	77.74	77.68	77.57	77.36	77.04	76.65	76.21	75.77	75.42	75.13	74.87

Попречни профил бр.72, km: 3+951.37

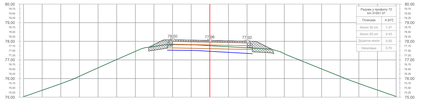

Растојање од осе [m]	-10.00	-9.00	-8.00	-7.00	-6.00	-5.00	-4.00	-3.00	-2.00	-1.00	0.00	1.00	2.00	3.00	4.00	5.00	6.00	7.00	8.00	9.00	10.00
Кота терена [mnm]	75.04	75.37	75.72	76.12	76.58	77.02	77.49	77.61	77.78	77.71	77.65	77.59	77.52	77.33	77.09	76.92	76.63	76.11	75.73	75.38	75.04	74.77

Попречни профил бр.73, km: 4+001.37

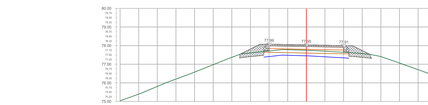

Растојање од осе [m]	-10.00	-9.00	-8.00	-7.00	-6.00	-5.00	-4.00	-3.00	-2.00	-1.00	0.00	1.00	2.00	3.00	4.00	5.00	6.00	7.00	8.00	9.00	10.00
Кота терена [mnm]	75.04	75.39	75.81	76.20	76.58	76.98	77.37	77.61	77.71	77.78	77.75	77.70	77.64	77.57	77.41	77.05	76.71	76.35	76.04	75.71	75.35	75.04

Попречни профил бр.74, km: 4+051.37

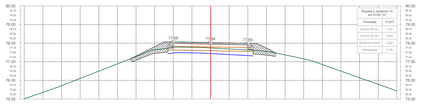

Растојање од осе [m]	-10.00	-9.00	-8.00	-7.00	-6.00	-5.00	-4.00	-3.00	-2.00	-1.00	0.00	1.00	2.00	3.00	4.00	5.00	6.00	7.00	8.00	9.00	10.00
Кота терена [mnm]	75.01	75.36	75.71	76.11	76.50	76.89	77.28	77.64	77.77	77.79	77.74	77.69	77.63	77.55	77.37	77.19	76.85	76.50	76.19	75.79	75.50	75.44

Попречни профил бр.75, km: 4+101.37

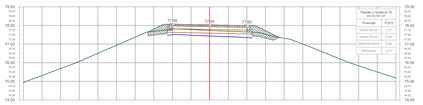

Растојање од осе [m]	-10.00	-9.00	-8.00	-7.00	-6.00	-5.00	-4.00	-3.00	-2.00	-1.00	0.00	1.00	2.00	3.00	4.00	5.00	6.00	7.00	8.00	9.00	10.00
Кота терена [mnm]	74.94	75.31	75.69	76.07	76.50	76.94	77.37	77.69	77.81	77.78	77.73	77.69	77.65	77.52	77.31	77.00	76.60	76.20	75.83	75.50	75.17	74.89

Попречни профил бр.76, km: 4+151.37

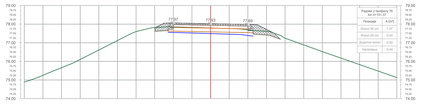

Растојање од осе [m]	-10.00	-9.00	-8.00	-7.00	-6.00	-5.00	-4.00	-3.00	-2.00	-1.00	0.00	1.00	2.00	3.00	4.00	5.00	6.00	7.00	8.00	9.00	10.00
Кота терена [mnm]	74.89	75.25	75.66	76.10	76.61	77.12	77.60	77.81	77.82	77.79	77.69	77.61	77.54	77.34	76.98	76.52	76.17	75.83	75.48	75.13	74.85	74.59

Попречни профил бр.77, km: 4+201.37

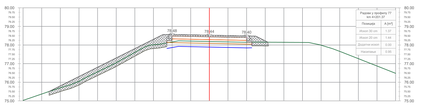

Растојање од осе [m]	-10.00	-9.00	-8.00	-7.00	-6.00	-5.00	-4.00	-3.00	-2.00	-1.00	0.00	1.00	2.00	3.00	4.00	5.00	6.00	7.00	8.00	9.00	10.00
Кота терена [mnm]	75.09	75.37	75.70	76.05	76.56	77.05	77.60	78.03	78.01	78.00	77.97	77.91	77.78	77.69	77.51	77.27	77.07	76.91	76.74	76.55	76.48	76.48

Попречни профил бр.78, km: 4+251.37

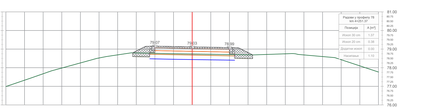

Растојање од осе [m]	-10.00	-9.00	-8.00	-7.00	-6.00	-5.00	-4.00	-3.00	-2.00	-1.00	0.00	1.00	2.00	3.00	4.00	5.00	6.00	7.00	8.00	9.00	10.00

Попречни профил бр.79, km: 4+301.37

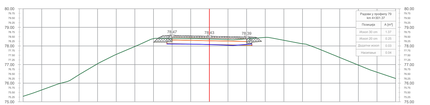

Растојање од осе [m]	-10.00	-9.00	-8.00	-7.00	-6.00	-5.00	-4.00	-3.00	-2.00	-1.00	0.00	1.00	2.00	3.00	4.00	5.00	6.00	7.00	8.00	9.00	10.00
Кота терена [mnm]	75.00	75.64	75.96	76.45	77.04	77.55	77.97	78.09	78.40	78.60	78.57	78.34	78.08	77.92	77.79	77.58	77.62	78.07	78.09	78.09	78.09	78.25

Попречни профил бр.80, km: 4+351.37

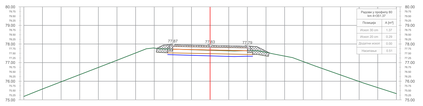

Растојање од осе [m]	-10.00	-9.00	-8.00	-7.00	-6.00	-5.00	-4.00	-3.00	-2.00	-1.00	0.00	1.00	2.00	3.00	4.00	5.00	6.00	7.00	8.00	9.00	10.00
Кота терена [mnm]	74.78	75.08	75.57	76.00	76.74	77.13	77.52	77.78	77.72	77.69	77.66	77.63	77.64	77.66	77.55	77.35	77.08	76.69	76.34	76.08	76.05	76.23

NIJE DEO PROJEKTA
PRIPREMNIH RADOVA

PRIRODNI TEREN

RUŠENJE POSTOJEĆE KOLOVOZNE KONSTRUKCIJE d=30cm

SKIDANJE ZAŠTITNOG SLOJA NASIPA d=20cm

Инвеститор:	ЈВП "Србијаводе" ул. Булевар уметности 2а, 11070 Београд
Пројекат:	Модернизација водних објеката за заштиту од плитког дејства вода на левој обали Саве од Блока 45 до планиране свеобухватне „ложе" уз изградњу путних, пешачких и бициклистичких објеката и пратеће инфраструктуре у водно заштитном појасу
Врста техничке документације:	ИДЕЈНИ ПРОЈЕКАТ
Пројектант:	ЕХТИНГ д.о.о, Београд, Вељке Нигринове 16
Тип пројекта:	16-ПРОЈЕКАТ ПРИПРЕМНИХ РАДОВА
Пројекат:	Водни објекти за заштиту од плитког дејства вода на левој обали Саве
Одговорни пројектант:	Марко Пурковић, маст. инж. грађ. лиценца бр. 314 0250 24
Број:	Број и ознака: Измештање 2422 Датум: Децембар 2024. Р. бр.: 1.16 Врста техничке док.: ПЗ
Пројектант:	
Пројекат:	Попречни профили бициклистичке стазе

Попречни профил бр.81, km: 4+401.37

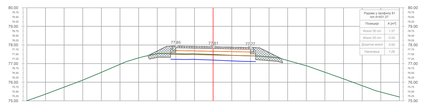

Растојање од осе [m]	-10.00	-9.00	-8.00	-7.00	-6.00	-5.00	-4.00	-3.00	-2.00	-1.00	0.0	1.00	2.00	3.00	4.00	5.00	6.00	7.00	8.00	9.00	10.00
Кота терена [mnm]	75.91	76.56	76.73	76.77	76.53	76.06	77.37	77.53	77.53	77.53	77.45	77.43	77.44	77.41	77.36	77.17	76.88	76.53	76.18	75.91	75.47	75.21

Попречни профил бр.82, km: 4+451.37

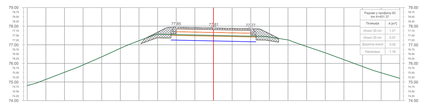

Растојање од осе [m]	-10.00	-9.00	-8.00	-7.00	-6.00	-5.00	-4.00	-3.00	-2.00	-1.00	0.0	1.00	2.00	3.00	4.00	5.00	6.00	7.00	8.00	9.00	10.00
Кота терена [mnm]	74.81	75.14	75.52	75.92	76.35	76.81	77.22	77.53	77.55	77.53	77.51	77.49	77.46	77.42	77.29	76.91	76.57	76.20	75.83	75.55	75.20	75.20

Попречни профил бр.83, km: 4+501.37

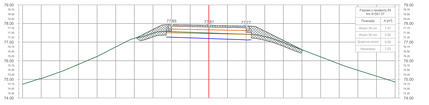

Растојање од осе [m]	-10.00	-9.00	-8.00	-7.00	-6.00	-5.00	-4.00	-3.00	-2.00	-1.00	0.0	1.00	2.00	3.00	4.00	5.00	6.00	7.00	8.00	9.00	10.00
Кота терена [mnm]	74.74	75.04	75.39	75.81	76.23	76.74	77.20	77.48	77.56	77.53	77.49	77.48	77.42	77.30	76.98	76.69	76.21	75.82	75.49	75.17	74.98	74.98

Попречни профил бр.84, km: 4+551.37

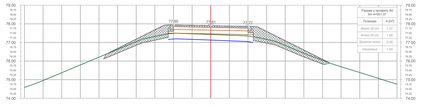

Растојање од осе [m]	-10.00	-9.00	-8.00	-7.00	-6.00	-5.00	-4.00	-3.00	-2.00	-1.00	0.0	1.00	2.00	3.00	4.00	5.00	6.00	7.00	8.00	9.00	10.00
Кота терена [mnm]	74.98	75.06	75.37	75.79	76.27	76.63	77.04	77.32	77.48	77.46	77.43	77.39	77.34	77.16	76.84	76.42	76.04	75.70	75.38	75.07	74.78	74.78

Попречни профил бр.85, km: 4+601.37

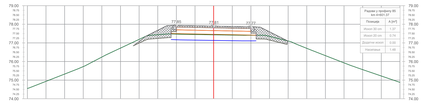

Растојање од осе [m]	-10.00	-9.00	-8.00	-7.00	-6.00	-5.00	-4.00	-3.00	-2.00	-1.00	0.0	1.00	2.00	3.00	4.00	5.00	6.00	7.00	8.00	9.00	10.00
Кота терена [mnm]	74.93	74.93	75.03	75.73	76.29	76.73	77.19	77.44	77.47	77.45	77.43	77.42	77.41	77.35	77.10	76.71	76.32	75.93	75.56	75.22	74.88	74.88

Попречни профил бр.86, km: 4+651.37

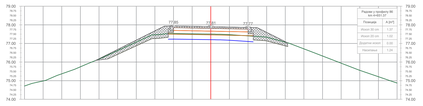

Растојање од осе [m]	-10.00	-9.00	-8.00	-7.00	-6.00	-5.00	-4.00	-3.00	-2.00	-1.00	0.0	1.00	2.00	3.00	4.00	5.00	6.00	7.00	8.00	9.00	10.00
Кота терена [mnm]	74.71	74.98	74.94	75.37	75.75	76.16	76.61	77.07	77.40	77.53	77.52	77.50	77.47	77.41	77.34	77.07	76.71	76.33	75.94	75.56	75.21	74.98

Попречни профил бр.87, km: 4+701.37

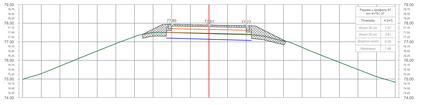

Растојање од осе [m]	-10.00	-9.00	-8.00	-7.00	-6.00	-5.00	-4.00	-3.00	-2.00	-1.00	0.0	1.00	2.00	3.00	4.00	5.00	6.00	7.00	8.00	9.00	10.00
Кота терена [mnm]	74.98	75.29	75.69	76.10	76.50	76.91	77.27	77.50	77.60	77.58	77.43	77.41	77.38	77.29	77.05	76.70	76.29	75.90	75.51	75.13	74.82	74.82

Попречни профил бр.88, km: 4+751.37

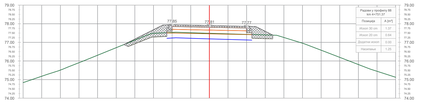

Растојање од осе [m]	-10.00	-9.00	-8.00	-7.00	-6.00	-5.00	-4.00	-3.00	-2.00	-1.00	0.0	1.00	2.00	3.00	4.00	5.00	6.00	7.00	8.00	9.00	10.00
Кота терена [mnm]	74.84	75.18	75.51	75.91	76.31	76.71	77.12	77.45	77.59	77.52	77.49	77.46	77.43	77.40	77.26	76.95	76.58	76.19	75.81	75.45	75.13	75.13

Попречни профил бр.89, km: 4+801.37

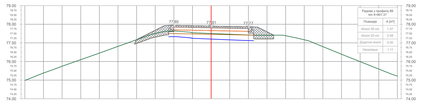

Растојање од осе [m]	-10.00	-9.00	-8.00	-7.00	-6.00	-5.00	-4.00	-3.00	-2.00	-1.00	0.0	1.00	2.00	3.00	4.00	5.00	6.00	7.00	8.00	9.00	10.00
Кота терена [mnm]	74.98	75.28	75.75	76.10	76.43	76.81	77.17	77.51	77.64	77.54	77.50	77.46	77.42	77.41	77.38	77.17	76.93	76.59	76.28	75.99	75.72	75.72

Попречни профил бр.90, km: 4+851.37

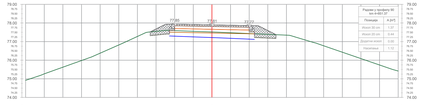

Растојање од осе [m]	-10.00	-9.00	-8.00	-7.00	-6.00	-5.00	-4.00	-3.00	-2.00	-1.00	0.0	1.00	2.00	3.00	4.00	5.00	6.00	7.00	8.00	9.00	10.00
Кота терена [mnm]	74.92	75.27	75.63	75.98	76.39	76.82	77.25	77.55	77.59	77.55	77.52	77.48	77.43	77.39	77.33	77.09	76.77	76.43	76.09	75.74	75.42	75.42

Попречни профил бр.91, km: 4+901.37

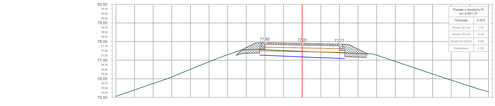

Растојање од осе [m]	-10.00	-9.00	-8.00	-7.00	-6.00	-5.00	-4.00	-3.00	-2.00	-1.00	0.0	1.00	2.00	3.00	4.00	5.00	6.00	7.00	8.00	9.00	10.00
Кота терена [mnm]	75.00	75.40	75.75	76.12	76.51	76.91	77.25	77.58	77.68	77.62	77.48	77.43	77.40	77.38	77.22	76.93	76.60	76.28	75.93	75.60	75.30	75.30

Попречни профил бр.92, km: 4+951.37

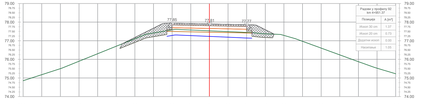

Растојање од осе [m]	-10.00	-9.00	-8.00	-7.00	-6.00	-5.00	-4.00	-3.00	-2.00	-1.00	0.0	1.00	2.00	3.00	4.00	5.00	6.00	7.00	8.00	9.00	10.00
Кота терена [mnm]	74.82	75.18	75.50	75.90	76.28	76.70	77.11	77.42	77.58	77.54	77.53	77.49	77.47	77.37	77.29	77.03	76.97	76.62	76.24	75.87	75.52	75.52

Попречни профил бр.93, km: 5+001.37

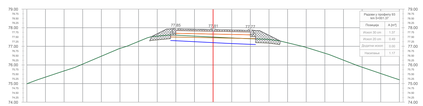

Растојање од осе [m]	-10.00	-9.00	-8.00	-7.00	-6.00	-5.00	-4.00	-3.00	-2.00	-1.00	0.0	1.00	2.00	3.00	4.00	5.00	6.00	7.00	8.00	9.00	10.00
Кота терена [mnm]	74.98	75.26	75.68	76.05	76.47	76.89	77.28	77.65	77.80	77.77	77.72	77.67	77.62	77.57	77.50	77.43	77.41	77.37	77.19	76.94	76.63	76.26	75.98	75.84	75.54	75.23	75.21	75.21

Попречни профил бр.94, km: 5+051.37

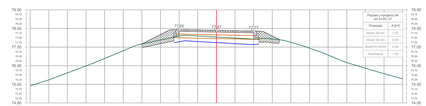

Растојање од осе [m]	-10.00	-9.00	-8.00	-7.00	-6.00	-5.00	-4.00	-3.00	-2.00	-1.00	0.0	1.00	2.00	3.00	4.00	5.00	6.00	7.00	8.00	9.00	10.00
Кота терена [mnm]	74.92	75.24	75.61	75.99	76.39	76.80	77.17	77.38	77.59	77.60	77.54	77.49	77.44	77.43	77.25	77.05	76.84	76.67	76.17	75.86	75.57	75.29	75.29

Попречни профил бр.95, km: 5+101.37

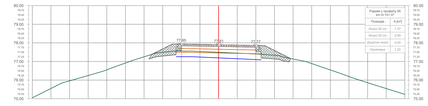

Растојање од осе [m]	-10.00	-9.00	-8.00	-7.00	-6.00	-5.00	-4.00	-3.00	-2.00	-1.00	0.0	1.00	2.00	3.00	4.00	5.00	6.00	7.00	8.00	9.00	10.00
Кота терена [mnm]	75.05	75.50	75.98	76.25	76.50	76.82	77.25	77.49	77.56	77.54	77.49	77.43	77.33	77.13	76.89	76.54	76.19	75.86	75.56	75.23	75.23	75.23

Попречни профил бр.96, km: 5+151.37

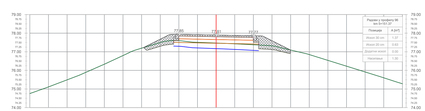

Растојање од осе [m]	-10.00	-9.00	-8.00	-7.00	-6.00	-5.00	-4.00	-3.00	-2.00	-1.00	0.0	1.00	2.00	3.00	4.00	5.00	6.00	7.00	8.00	9.00	10.00
Кота терена [mnm]	74.78	75.11	75.48	75.89	76.33	76.80	77.19	77.45	77.59	77.58	77.52	77.47	77.37	77.32	77.09	76.83	76.54	76.23	75.91	75.60	75.28	75.28

NIJE DEO PROJEKTA
PRIPREMNIH RADOVA

PRIRODNI TEREN

RUŠENJE POSTOJEĆE KOLOVOZNE KONSTRUKCIJE d=30cm

SKIDANJE ZASTITNOG SLOJA NASIPA d=20cm

Инвеститор:	*ЈВП "Србијаводе"* *ул. Булевар уметности 2а, 11070 Београд*
Пројекат:	Модернизација водних објеката за заштиту од штетног дејства вода на левој обали Саве од Блока #5 до планиране свеобухватне „ласте“ уз изградњу путних, пешачких и бициклистичких објеката и пратеће инфраструктуре у водно заштитном појасу
Врста техничке документације:	ИДЕЈНИ ПРОЈЕКАТ
Пројектант:	*ЕХТИНГ д.о.о, Београд, Вељке Нигринове 16*
Део пројекта:	10-ПРОЈЕКАТ ПРИПРЕМНИХ РАДОВА
Пројекат:	Водни објекти за заштиту од штетног дејства вода на левој обали Саве
Одговорни пројектант:	Марко Пурковић, маст. инж. грађ. лиценца бр. 314 0250 24
Пројекат:	Попречни профили бициклистичке стазе
Број	Број и ознака из ИДЕЈНОГ ПРОЈЕКТА
Датум	Јул 2025
Број цртежа	4.1.66
Лист	45

Попречни профил бр.97, km: 5+201.37

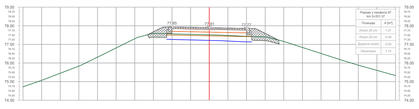

Растојање од осе [m]	-10.00	-9.00	-8.00	-7.00	-6.00	-5.00	-4.00	-3.00	-2.00	-1.00	0.0	1.00	2.00	3.00	4.00	5.00	6.00	7.00	8.00	9.00	10.00
Кота терена [mnm]	74.72	75.07	75.45	75.83	76.21	76.61	77.00	77.36	77.56	77.54	77.51	77.48	77.44	77.40	77.36	77.33	77.29	77.26	77.23	77.20	77.33

Попречни профил бр.98, km: 5+251.37

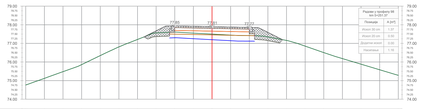

Растојање од осе [m]	-10.00	-9.00	-8.00	-7.00	-6.00	-5.00	-4.00	-3.00	-2.00	-1.00	0.0	1.00	2.00	3.00	4.00	5.00	6.00	7.00	8.00	9.00	10.00
Кота терена [mnm]	74.76	75.12	75.49	75.86	76.24	76.61	77.01	77.37	77.60	77.55	77.50	77.44	77.42	77.35	77.29	76.80	76.61	76.19	75.99	75.78	75.26

Попречни профил бр.99, km: 5+301.37

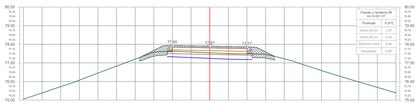

Растојање од осе [m]	-10.00	-9.00	-8.00	-7.00	-6.00	-5.00	-4.00	-3.00	-2.00	-1.00	0.0	1.00	2.00	3.00	4.00	5.00	6.00	7.00	8.00	9.00	10.00
Кота терена [mnm]	74.80	75.09	75.73	76.07	76.45	76.83	77.20	77.56	77.83	77.89	77.54	77.50	77.48	77.46	77.22	76.81	76.69	76.28	76.06	75.69	75.39

Попречни профил бр.100, km: 5+351.37

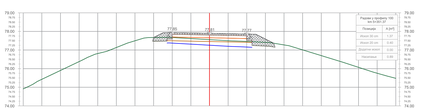

Растојање од осе [m]	-10.00	-9.00	-8.00	-7.00	-6.00	-5.00	-4.00	-3.00	-2.00	-1.00	0.0	1.00	2.00	3.00	4.00	5.00	6.00	7.00	8.00	9.00	10.00
Кота терена [mnm]	74.82	75.43	75.80	76.36	76.81	77.14	77.50	77.67	77.67	77.62	77.56	77.50	77.46	77.41	77.27	77.01	76.75	76.39	76.07	75.75	75.48

Попречни профил бр.101, km: 5+401.37

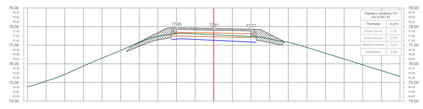

Растојање од осе [m]	-10.00	-9.00	-8.00	-7.00	-6.00	-5.00	-4.00	-3.00	-2.00	-1.00	0.0	1.00	2.00	3.00	4.00	5.00	6.00	7.00	8.00	9.00	10.00
Кота терена [mnm]	74.76	75.07	75.43	75.80	76.20	76.72	77.14	77.49	77.63	77.61	77.56	77.52	77.47	77.33	77.15	76.89	76.57	76.26	75.95	75.63	75.32

Попречни профил бр.102, km: 5+451.37

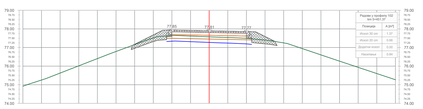

Растојање од осе [m]	-10.00	-9.00	-8.00	-7.00	-6.00	-5.00	-4.00	-3.00	-2.00	-1.00	0.0	1.00	2.00	3.00	4.00	5.00	6.00	7.00	8.00	9.00	10.00
Кота терена [mnm]	74.82	75.25	75.63	76.02	76.45	76.79	77.19	77.52	77.64	77.61	77.57	77.54	77.49	77.42	77.35	76.94	76.80	76.37	76.00	75.80	75.31

Попречни профил бр.103, km: 5+501.37

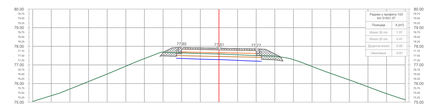

Растојање од осе [m]	-10.00	-9.00	-8.00	-7.00	-6.00	-5.00	-4.00	-3.00	-2.00	-1.00	0.0	1.00	2.00	3.00	4.00	5.00	6.00	7.00	8.00	9.00	10.00
Кота терена [mnm]	75.04	75.35	75.71	76.11	76.51	76.90	77.34	77.66	77.66	77.61	77.56	77.54	77.50	77.47	77.28	76.92	76.84	76.49	76.62	75.46	75.13

Попречни профил бр.104, km: 5+551.37

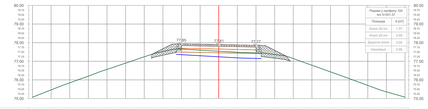

Растојање од осе [m]	-10.00	-9.00	-8.00	-7.00	-6.00	-5.00	-4.00	-3.00	-2.00	-1.00	0.0	1.00	2.00	3.00	4.00	5.00	6.00	7.00	8.00	9.00	10.00
Кота терена [mnm]	75.07	75.46	75.84	76.25	76.56	76.95	77.24	77.52	77.66	77.60	77.54	77.48	77.43	77.36	77.15	76.79	76.43	76.07	75.70	75.36	75.07

Попречни профил бр.105, km: 5+601.37

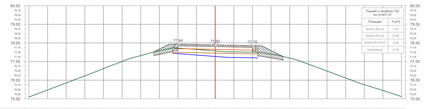

Растојање од осе [m]	-10.00	-9.00	-8.00	-7.00	-6.00	-5.00	-4.00	-3.00	-2.00	-1.00	0.0	1.00	2.00	3.00	4.00	5.00	6.00	7.00	8.00	9.00	10.00
Кота терена [mnm]	75.10	75.47	75.86	76.23	76.62	77.01	77.32	77.58	77.73	77.83	77.57	77.52	77.50	77.40	77.19	76.86	76.49	76.12	75.76	75.40	75.12

Попречни профил бр.106, km: 5+651.37

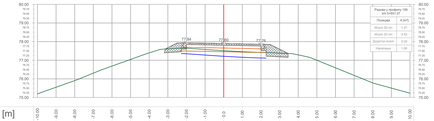

Растојање од осе [m]	-10.00	-9.00	-8.00	-7.00	-6.00	-5.00	-4.00	-3.00	-2.00	-1.00	0.0	1.00	2.00	3.00	4.00	5.00	6.00	7.00	8.00	9.00	10.00
Кота терена [mnm]	75.16	75.58	75.99	76.41	76.88	77.29	77.64	77.85	77.85	77.81	77.66	77.42	77.28	77.05	76.84	76.58	76.19	75.78	75.39	75.00	75.23

Попречни профил бр.107, km: 5+701.37

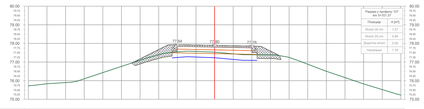

Растојање од осе [m]	-10.00	-9.00	-8.00	-7.00	-6.00	-5.00	-4.00	-3.00	-2.00	-1.00	0.0	1.00	2.00	3.00	4.00	5.00	6.00	7.00	8.00	9.00	10.00
Кота терена [mnm]	75.72	75.84	75.95	76.10	76.43	76.71	77.10	77.39	77.63	77.72	77.64	77.60	77.44	77.26	77.05	76.88	76.50	76.11	75.83	75.52	75.23

Попречни профил бр.108, km: 5+718.05

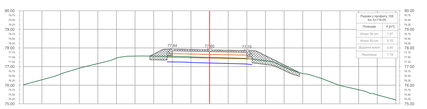

Растојање од осе [m]	-10.00	-9.00	-8.00	-7.00	-6.00	-5.00	-4.00	-3.00	-2.00	-1.00	0.0	1.00	2.00	3.00	4.00	5.00	6.00	7.00	8.00	9.00	10.00
Кота терена [mnm]	75.52	75.78	76.00	76.31	76.74	77.43	77.64	77.64	77.52	77.48	77.44	77.41	77.31	76.99	76.62	76.26	75.96	75.75	75.55	75.48	74.21

NIJE DEO PROJEKTA
PRIPREMNIH RADOVA

PRIRODNI TEREN

RUŠENJE POSTOJEĆE KOLOVOZNE KONSTRUKCIJE d=30cm

SKIDANJE ZASTITNOG SLOJA NASIPA d=20cm

Инвеститор:	ЈВП "Србијаводе" ул. Булевар уметности 2д, 11070 Београд
Пројекат:	Модернизација водних објеката за заштиту од штетног дејства вода на левој обали Саве од Блока 45 до планиране свеобухватне „обале“ уз изградњу путних, пешачких и бициклистичких објеката и пратеће инфраструктуре у водно заштитном појасу
Врста техничке документације:	ИДЕЈНИ ПРОЈЕКАТ
Пројектант:	ЕХТИНГ д.о.о, Београд, Веле Нигринове 16
Тип пројекта:	10-ПРОЈЕКАТ ПРИПРЕМНИХ РАДОВА
Објекат:	Водни објекти за заштиту од штетног дејства вода на левој обали Саве
Пројектант:	Одговорни пројектант: Ивана Пурковић, маст. инж. грађ. лиценца бр. 314 0250 24
Пројекат:	Попречни профили бициклистичке стазе
Број:	Број 1-Новембар 2025
Размера:	1:100
Врста пројекта:	20

Регистар Galovica Tipski PP.dwg

05.12.2023

ПОПРЕЧНИ ПРЕСЕЦИ 1 - 2

P=1:200

ПОПРЕЧНИ ПРЕСЕК 1

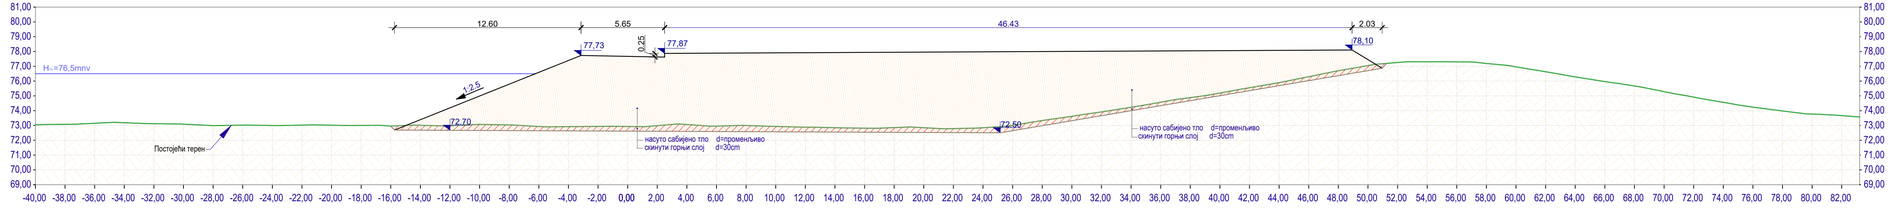

КОТА ТЕРЕНА	73,05	73,08	73,15	73,18	73,12	73,09	72,99	73,02	73,00	73,02	73,02	73,00	72,96	73,01	72,98	73,07	73,04	72,93	72,92	72,94	72,93	72,99	73,06	72,96	73,00	72,94	72,98	72,85	72,82	72,86	72,85	72,79	72,85	73,01	73,33	73,62	73,92	74,23	74,57	74,88	75,19	75,55	75,90	76,29	76,70	77,05	77,26	77,30	77,30	77,19	76,96	76,63	76,28	75,97	75,67	75,29	74,92	74,57	74,24	73,98	73,77	73,67

ПОПРЕЧНИ ПРЕСЕК 2

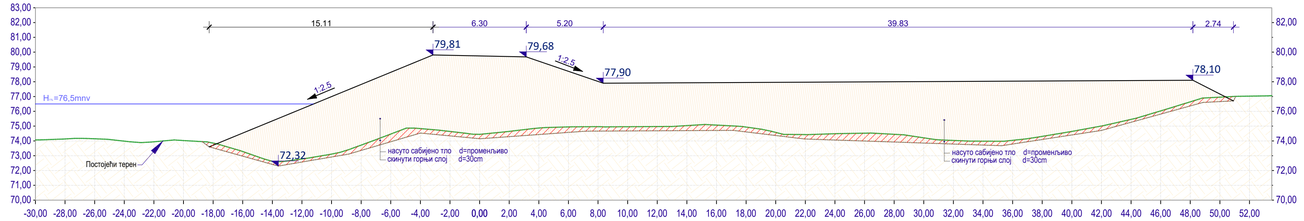

КОТА ТЕРЕНА	74,07	74,14	74,15	73,99	73,94	74,03	73,85	73,28	72,62	72,78	73,11	73,72	74,47	74,83	74,64	74,45	74,65	74,87	74,95	74,96	74,96	74,97	75,04	75,07	74,94	74,58	74,43	74,49	74,52	74,45	74,21	74,03	73,98	74,04	74,31	74,64	75,01	75,46	76,03	76,64	76,96	77,03

ЛЕГЕНДА

- ЛИНИЈА УРЕЗА СТОГОДИШЊЕ ВОДЕ (H=75.1 mnv)
- ПОСТОЈЕЋИ ТЕРЕН
- СКИНУТИ ГОРЊИ СЛОЈ
- НАСУТО САБИЈЕНО ТЛО

Инвеститор:	*ЈВП "Србијаводе"* *ул. Булевар уметности 2а, 11070 Београд*
Пројекат:	Модернизација водних објеката за заштиту од штетног дејства вода на левој од Блока 45 до планиране саобраћајнице „нова7" уз изградњу пута пешачких и бициклистичких објеката и пратеће инфраструктуре у водно заш
Врста техничке документације:	ИДЕЈНИ ПРОЈЕКАТ
Пројектант:	*ЕХТИНГ д.о.о, Београд, Веле Нигринове 16*
Део пројекта:	10-ПРОЈЕКАТ ПРИПРЕМНИХ РАДОВА
Објекат:	Водни објекти за заштиту од штетног дејства вода на левој обали Саве
Одговорни пројектант:	*Ивко Арсовски, маст. инж. грађ.* *лиценца бр.: 343 И269 24*
Прегледао:	Нормални попречни профили бициклистичког моста
Пројектант:	

ПОПРЕЧНИ ПРЕСЕЦИ 3 - 4

P=1:200

ПОПРЕЧНИ ПРЕСЕК 3

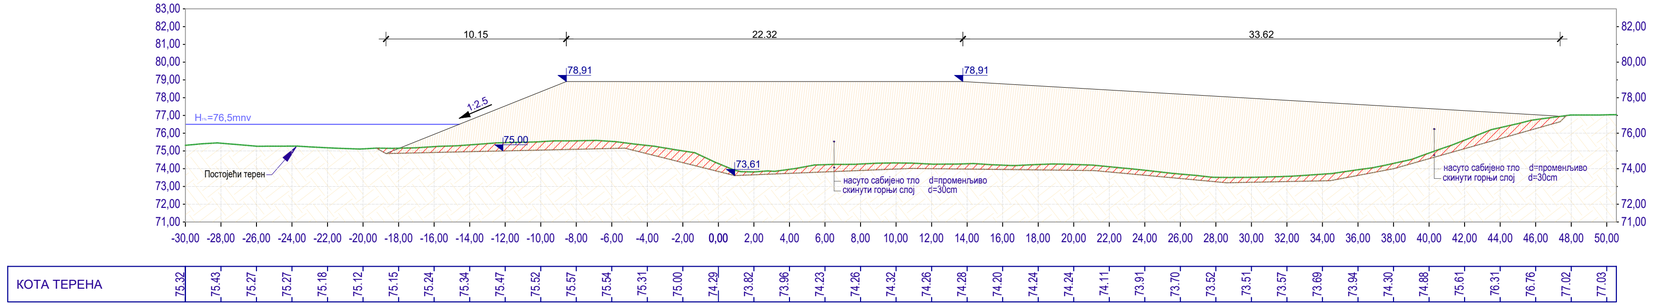

КОТА ТЕРЕНА	75,32	75,43	75,27	75,27	75,18	75,12	75,15	75,24	75,34	75,47	75,52	75,57	75,54	75,31	75,00	74,29	73,82	73,96	74,23	74,26	74,32	74,26	74,28	74,20	74,24	74,24	74,11	73,91	73,70	73,52	73,51	73,57	73,69	73,94	74,30	74,88	75,61	76,31	76,76	77,02	77,03

ПОПРЕЧНИ ПРЕСЕК 4

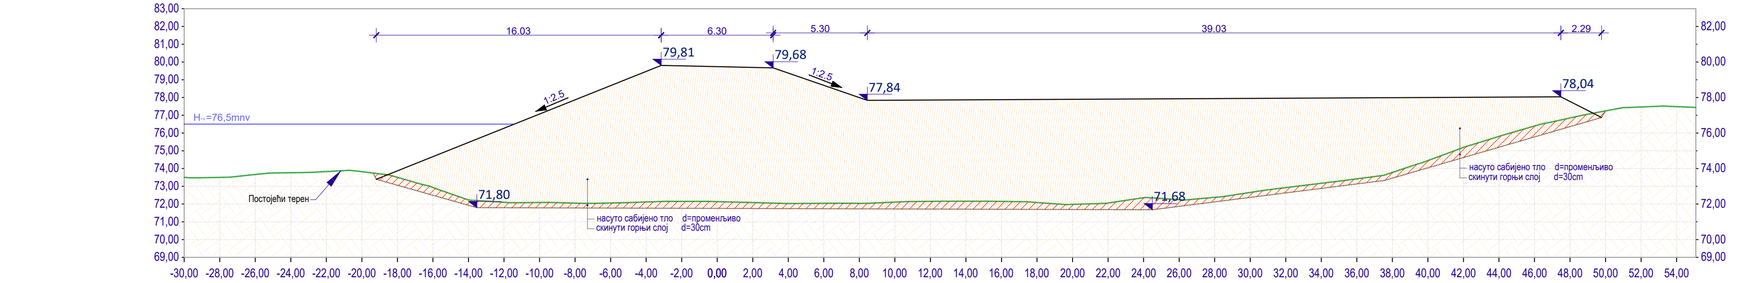

КОТА ТЕРЕНА	73,51	73,50	73,67	73,77	73,83	73,82	73,50	72,93	72,23	72,10	72,09	72,05	72,06	72,12	72,15	72,14	72,09	72,03	72,04	72,04	72,11	72,15	72,16	72,15	72,09	71,98	72,06	72,36	72,25	72,38	72,65	72,93	73,17	73,42	73,78	74,45	75,19	75,81	76,39	76,85	77,25	77,47	77,49

ЛЕГЕНДА

- ЛИНИЈА УРЕЗА СТОГОДИШЊЕ ВОДЕ (H=75.1 mnv)
- ПОСТОЈЕЋИ ТЕРЕН
- СКИНУТИ ГОРЊИ СЛОЈ
- НАСУТО САБИЈЕНО ТЛО

Инвеститор: *ЈВП "Србијаводе"*
ул. Булевар уметности 2а, 11070 Београд

Пројекат: Модернизација водних објеката за заштиту од штетног дејства вода на левој обали Саве од Блока 45 до планиране саобраћајнице „нова7“ *уз* изградњу путних, пешачких и бициклистичких објеката и пратеће инфраструктуре у водно заштитном појасу

Врста техничке документације: ИДЕЈНИ ПРОЈЕКАТ

Пројектант: *ЕХТИНГ д.о.о, Београд, Велге Нигринове 16*

Део пројекта: 10-ПРОЈЕКАТ ПРИПРЕМНИХ РАДОВА

Објекат: Водни објекти за заштиту од штетног дејства вода на левој обали Саве

Одговорни пројектант: *Адам Јарановић, маст. инж. град. лиценца бр.: 343 И269 24*

Пројектант:

Цртеж: Нормални попречни профили бициклистичког моста

Датум: Новембар 2025

Размера: 1:200

Број цртежа: 18


P=1:200

ПОПРЕЧНИ ПРЕСЕК 5

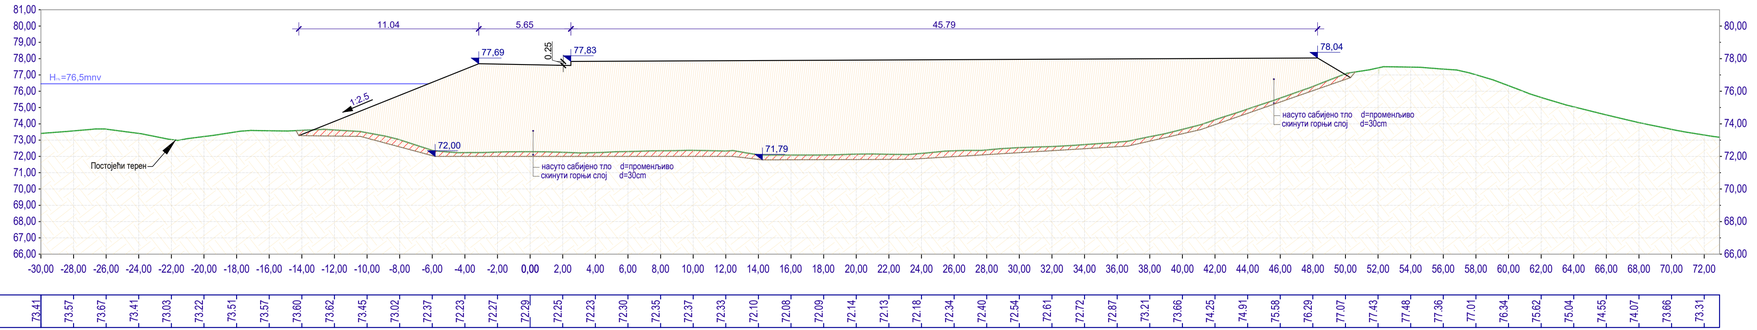

КОТА ТЕРЕНА	73,41	73,57	73,67	73,41	73,03	73,22	73,51	73,57	73,60	73,62	73,45	73,02	72,37	72,23	72,27	72,29	72,25	72,23	72,30	72,35	72,37	72,33	72,10	72,08	72,09	72,14	72,13	72,18	72,34	72,40	72,54	72,61	72,72	72,87	73,21	73,66	74,25	74,91	75,58	76,29	77,07	77,43	77,48	77,36	77,01	76,34	75,62	75,04	74,55	74,07	73,66	73,31

ПОПРЕЧНИ ПРЕСЕК 6

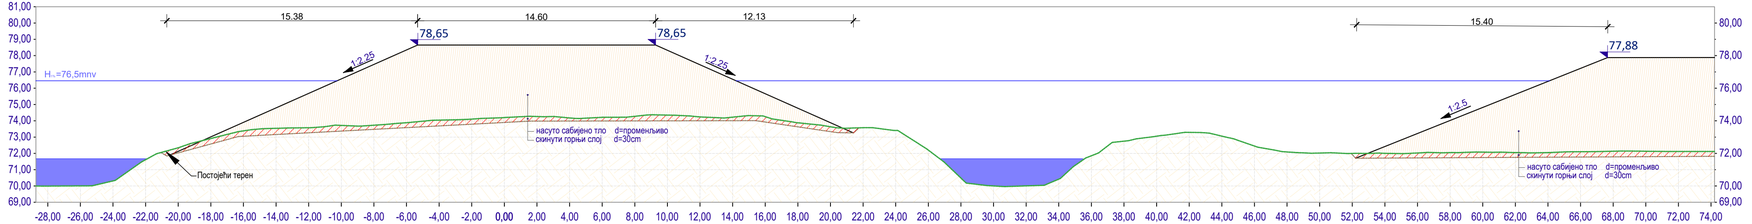

КОТА ТЕРЕНА	71,96	71,99	72,34	73,50	73,72	73,98	74,20	74,16	74,35	74,32	73,63	73,40	72,59	72,40	73,06	72,80	72,02	71,99	72,08	72,09	72,13	72,12

ЛЕГЕНДА

- ЛИНИЈА УРЕЗА СТОГОДИШЊЕ ВОДЕ (H=75.1 mnv)
- ПОСТОЈЕЋИ ТЕРЕН
- СКИНУТИ ГОРЊИ СЛОЈ
- НАСУТО САБИЈЕНО ТЛО

Инвеститор:	*ЈВП "Србијаводе"* *ул. Булевар уметности 2а, 11070 Београд*
Пројекат:	Модернизација водних објеката за заштиту од штетног дејства вода на левој од Блока 45 до планиране саобраћајнице „нова7" уз изградњу пута пешачких и бициклистичких објеката и пратеће инфраструктуре у водно заш
Врста техничке документације:	ИДЕЈНИ ПРОЈЕКАТ
Пројектант:	*ЕХТИНГ д.о.о, Београд, Вене Нигринове 16*
Део пројекта:	10-ПРОЈЕКАТ ПРИПРЕМНИХ РАДОВА
Објекат:	Водни објекти за заштиту од штетног дејства вода на левој обали Саве
Одговорни пројектант:	*Адам Јарамовић, маст. инж. грађ.* *лиценца бр.: 343 И269 24*
Пројектант:	
Прилог:	Нормални попречни профили бициклистичког моста

ПОПРЕЧНИ ПРЕСЕК 7

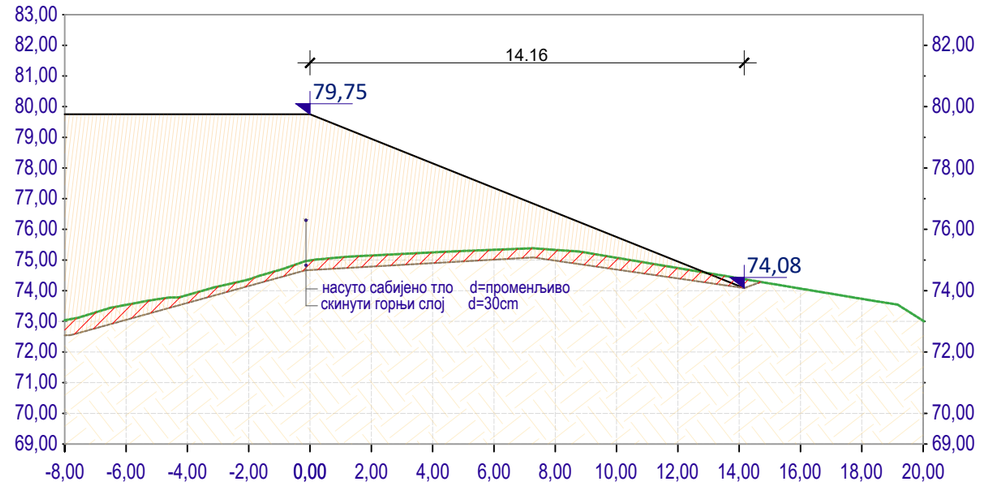


ПОПРЕЧНИ ПРЕСЕК 5

P=1:200

ЛЕГЕНДА

- ЛИНИЈА УРЕЗА СТОГОДИШЊЕ ВОДЕ (H=75.1 mnv)
- ПОСТОЈЕЋИ ТЕРЕН
- СКИНУТИ ГОРЊИ СЛОЈ
- НАСУТО САБИЈЕНО ТЛО

Инвеститор:
ЈВП "Србијаводе"
ул. Булевар уметности 2а, 11070 Београд

Пројекат:
Модернизација водних објеката за заштиту од штетног дејства вода на левој обали Саве од Блока *45* до планиране саобраћајнице „нова7“ *уз* изградњу путних, пешачких и бициклистичких објеката и пратеће инфраструктуре у водно заштитном појасу

Врста техничке документације:
ИДЕЈНИ ПРОЈЕКАТ

Пројектант:
ЕХТИНГ д.о.о, Београд, Веле Нигринове 16

Део пројекта:
10-ПРОЈЕКАТ ПРИПРЕМНИХ РАДОВА

Објекат:	**Одговорни пројектант:**	*Параф:*	*Датум:*
Водни објекти за заштиту од штетног дејства вода на левој обали Саве	*Адам Јаракович, маст. инж. грађ. лиценца бр.: 343 И269 24*		*Новембар 2025.*
Цртеж: Нормални попречни профили бициклистичког моста	**Пројектант:**		*Размера: 1:200*
			Број цртежа: 50